


OBS! Tegninger av eksisterende bygg er utarbeidet på grunnlag av importerte DNA-filer. Avvik ift. byggeplenen kan forekomme. Alle mål må kontrolleres på stedet.

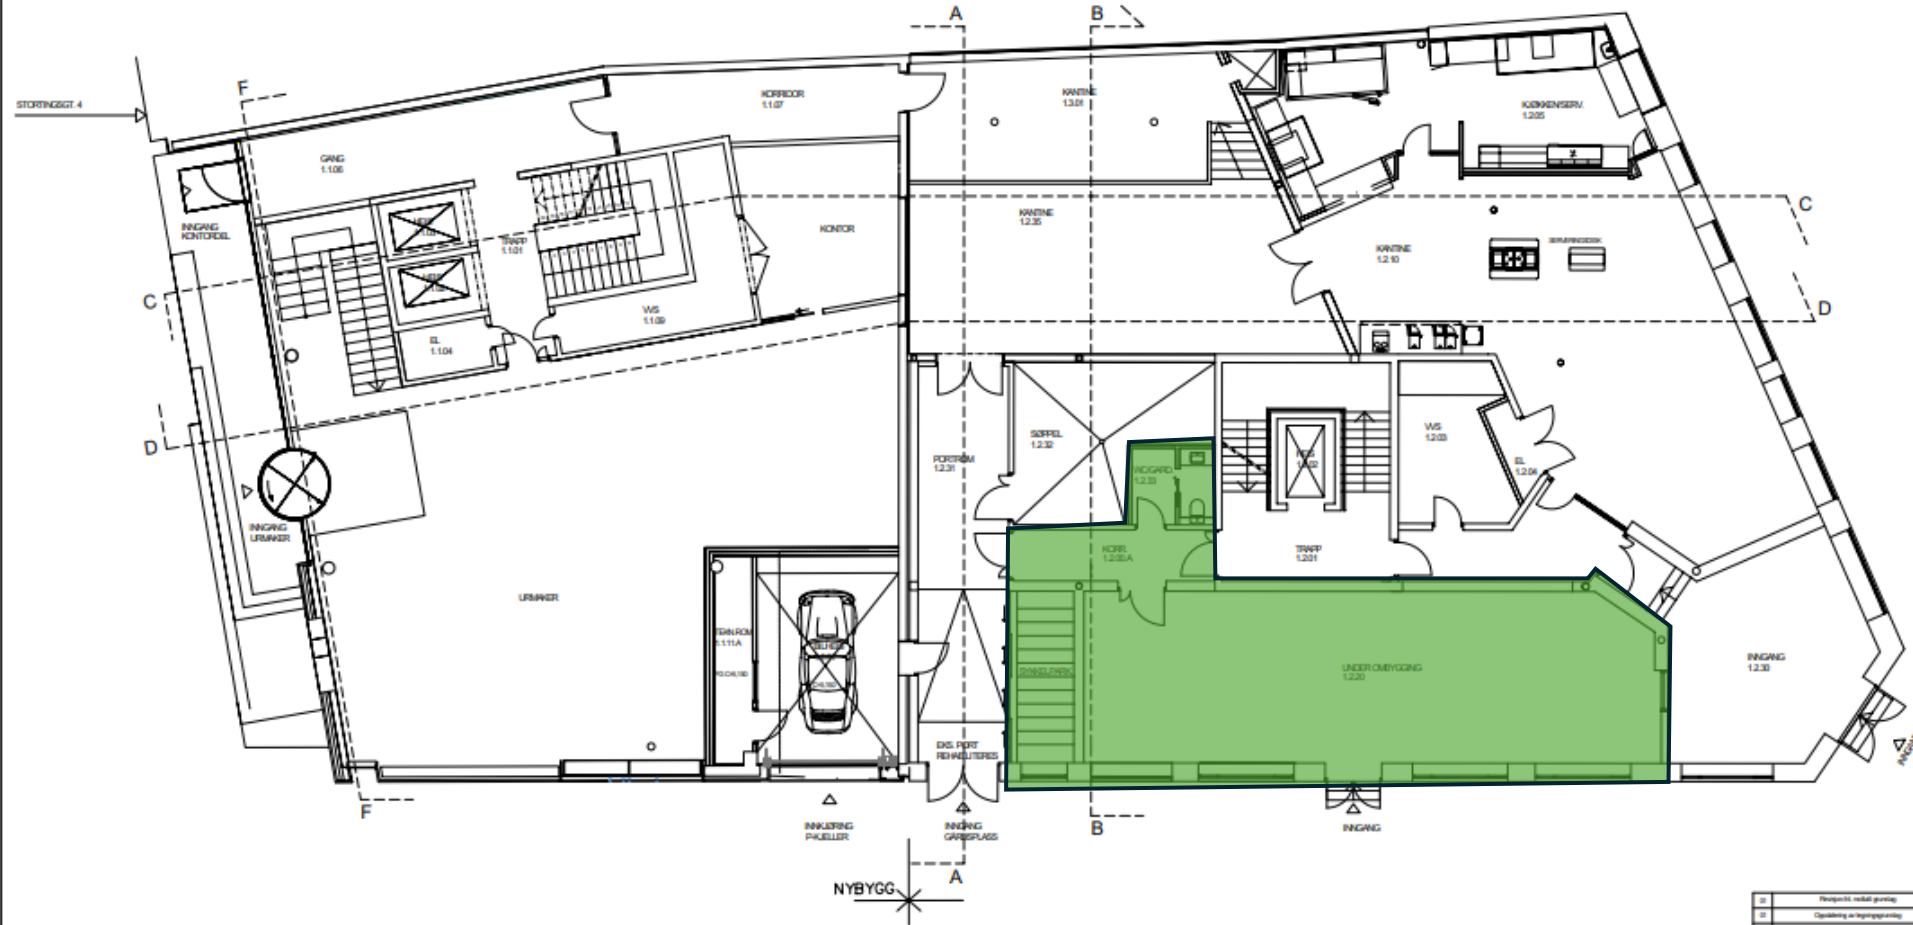


Planlagt

newsec	
JOSENG FREVAL	UB01 / Planlagt, 1-elt. dag
207/333	Stortingsgata 6 II AS
Stortingsgata 6 0161 Oslo	
Planlagt 1. Etasje	
A3 / 1:150	04.08.20 09.10.23 02