




VY FRÅN GÅNG- OCH CYKELVÄG




UTESERVERING



INTERIÖR VY

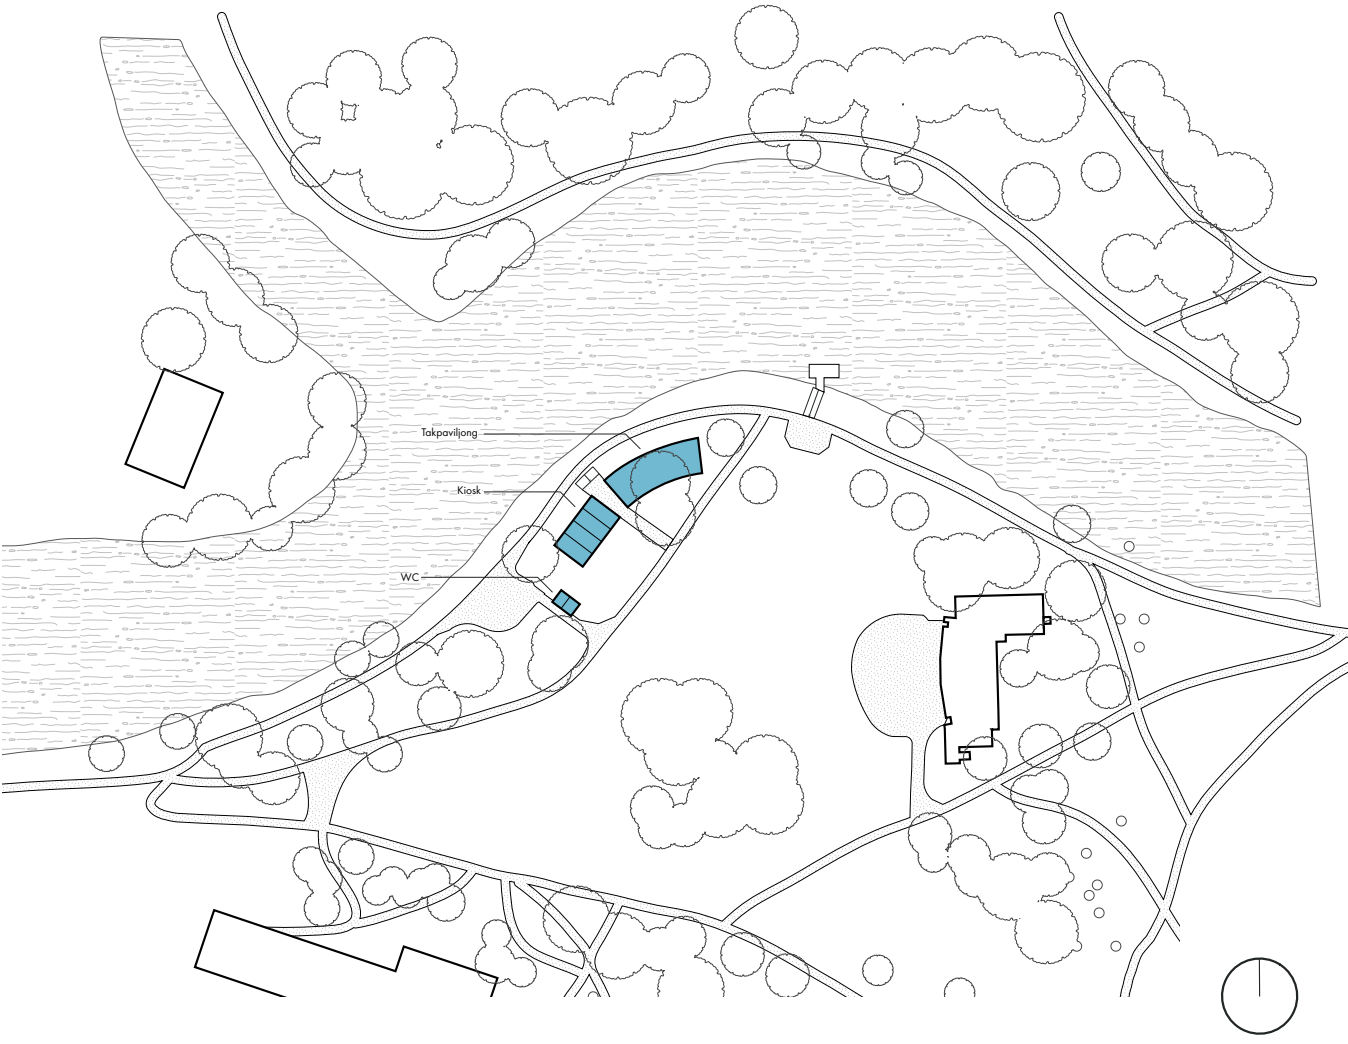

SITUATONSPLAN (1:800)

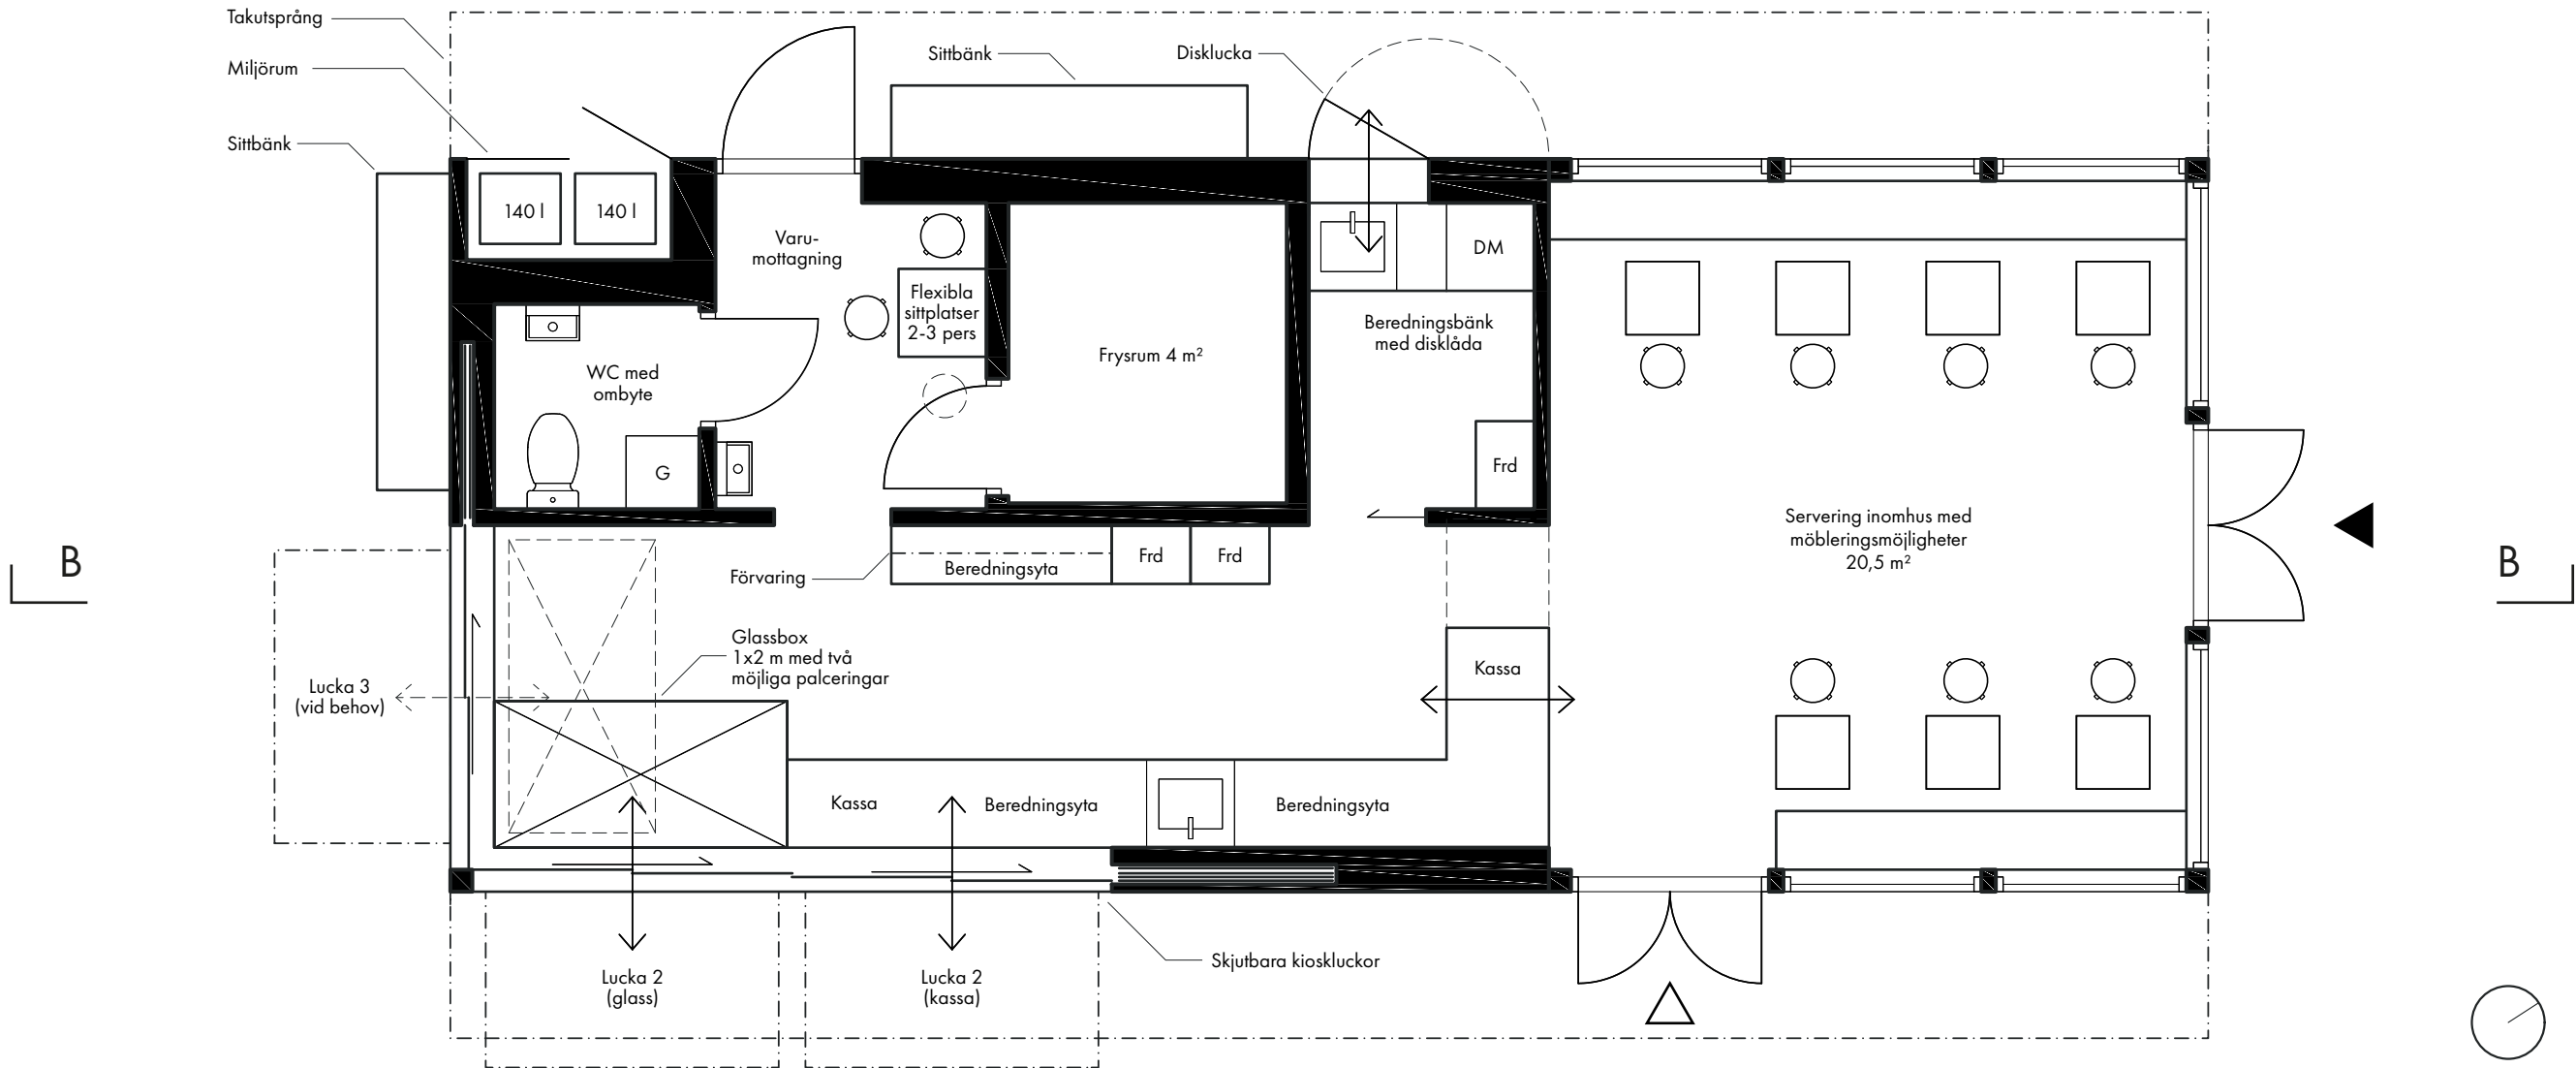

PLAN (1:50)

TEKNISK BESKRIVNING

Grundläggning:
Kiosken - Platta på mark. Grön betong på foamglas.
Fristående tak - Betongplintar.

Stomme väggar:
Kiosken personaldel – Limträ/regelstomme av trä, 145 + 45, isolering med ekofiber.
Kiosken gästdel – Limträpelare
Fristående tak - Pelare av runda pulverlackerade stålrör,

Stomme tak:
Kiosken – Limträ, isolering med ekofiber
Fristående tak – Limträ och plywood

Ytskikt och kulör utvändigt:
Kiosken - Bandtäckning med blå anodiserad aluminium (minst 75% återvunnet materiel) på ovsida tak samt vattenmönstrad korrugerad rostfri plåt på undersida.
Alternativt – Bandtäckning med blå stål, typ Lindab GreenCoat el motsvarande, samt vattenmönstrad korrugerad rostfri plåt på undersidan.
Fristående tak - Bandtäckning med blå anodiserad aluminium (minst 75% återvunnet materiel) på ovsida tak samt rostfri på undersida.
Alternativt – Bandtäckning med blå stål, typ Lindab GreenCoat el motsvarande, samt rostfri undersida.

Ytskikt invändigt väggar och tak:
Stående träpanel och björkplywood.

Fönster och dörrar:
Trä-Aluminium. Kulör lika fasad och tak.

Teknik:
Ett teknikum byggs ovanför wc/personal/frysrum och disk.

Värme:
Värmepump (luft-vatten). Utedelen placeras i anslutning till den fristående wc-byggnaden, men kulvert till kiosken.
Vattenburen golvvärme.


Vent:
FTX med kyla.

YTOR

Apisatur sum eostorrovit am ipsaped erro quat. XX kvm BTA.

EKONOMISK KALKYL

I val av konstruktion har vi tagit hänsyn till både budget och hållbarhetsaspekter. Vår bedömning är att paviljongen kan byggas enligt angiven budget på 3 milj SEK för kafépaviljongen och 2 milj SEK för skärmtak och parkmiljö.

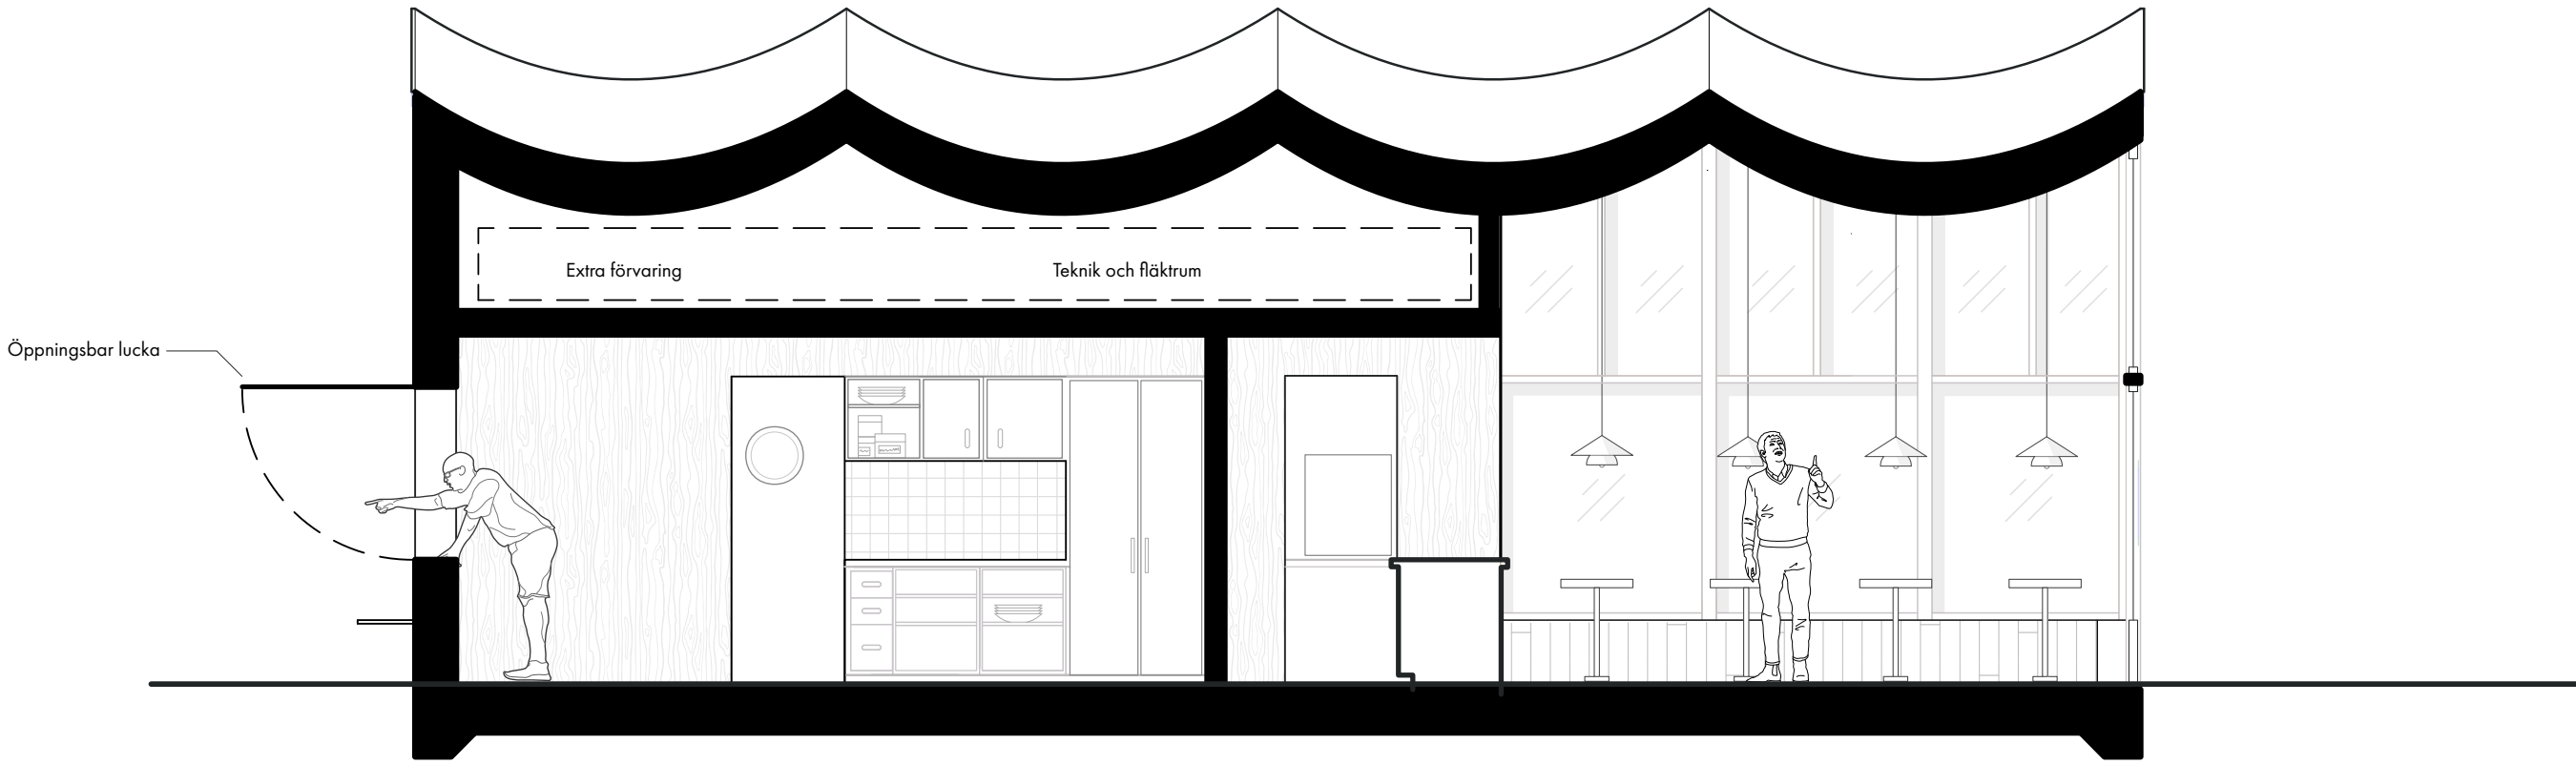

SEKTIÖN B-B (1:50) SE PLAN 1:50 FÖR DRAGNING



FASAD MOT SYDÖST (1:50)



FASAD MOT NORDVÄST (1:50)

Böljande Blå

Stadsparken saknar ett rum där parken möter Svartån. Runtom i Örebro finns många samlingplatser och prominenta byggnader längs med vattnet men i Stadsparken har detta inte funnits - fram tills nu. Med kaféaviljongen Böljande Blå återfår örebroarna en plats där park och vatten möts.

Längs Svartån genom Kulturkvarteret, förbi Frimis, Slottet och Strömpis, vidare in i Stadsparken. Någonstans att slå sig ner innan du fortsätter mot Wadköping? Välkommen till Böljande Blå – en ny hållpunkt längs Å-stråket i Örebro.

Man är stolt över sin park i Örebro. Här finns växter från alla världens hörn, flera scener och historiskt viktig kulturmiljö. Men vad är syftet med en park idag, förutom att titta på rosor och förlora sig i Cajsa Wargs doftorgel? Att sitta ner och dricka något gott. Att sola sig eller att blicka ut över landskapet. Rekreation, möten, samlingsplatser. Att som stadsbo få byta stadens muller och intensitet mot frisk luft och fria vidder.

Böljande Blå skapar ett sådant rum. Kaféaviljongen ligger precis i gränslandet mellan park och å och tar till vara på Svartåns krökning, dess rekreationella kvaliteter och vattnets formspråk. Paviljongen består av en rektangulär kiosk och ett förlängande skärmtak som böjer sig längs ån. Både kiosk och skärmtak har ett karakteristiskt vågformat tak som accentuerar byggnadens koppling till vattnet och skapar en sammanhållen gestalt som är lätt avläsbar på håll. Den första kiosken var röd, den nuvarande gul. En blå kiosk skriver nästa kapitel i Stadsparkens kaféhistoria. Kiosken är klädd i en blå plåt som knyter an till vattentematiken och står vackert i parkens grönska, samtidigt som plåtfasadens vertikala falsningar blinkar till Wadköpings traditionella träbyggnader. Sammantaget får paviljongen ett uttryck som är både kontemporärt och välanpassat till den omgivande kulturmiljön.

Gestalten reser sig mot vattnet och hälsar stolt på cyklister och fotgängare. Den böljande takformen skapar rytm, riktning och rörelse när man rundar udden samtidigt som den låga och öppna strukturen ger ett vänligt och välkomnande intryck. Besökare möts av fyra inbjudande vägar fram till kiosken som annonserar sig med en stor uteservering, generösa kioskluckor och en elegant interiör servering. De tidigare nivåskillnaderna är borttagna till förmån för ett flackare parkrum i en nivå för att öka tillgängligheten på platsen. Parkrummets öppenhet och fria siktlinjer tillsammans med en behaglig kvällsbelysning stärker platsens trygghet.

Platsen har gestaltats som ett kioskrum och ett parkrum. Kioskrummet i söder har en solig uteservering med utblickar mot scenen, parken och staden. Här finns planteringar med blåa sommarblommor och mark av stenmjöl och återbrukade betongplattor från den tidigare paviljongen. Kioskbyggnaden ligger längs ån och ramar in uteserveringen. Inbjudande kioskluckor över hörn riktar sig mot både parken och Å-stråket.


Kioskbyggnaden fungerar väl för sitt ändamål tack vare robusta materialval, försäljning i tre riktningar och välplanerade köks- och servicefunktioner. Den uppglasade interiöra serveringen skapar ett storslaget kaférum där både parken och ån är närvarande, och ger kioskens verksamhet förutsättningar att bli något ännu mer.

Parkrummet i norr är ett rekreationsrum för allmänheten. Här finns sittplatser både längs ån och under träden. Marken utgörs av stenmjöl och blomsterplanteringar vilket skapar ytor för rekreation och boulespel. Skärmtaket fungerar som en brygga mellan kiosk- och parkrum. Med permanenta möbler året runt är förhoppningen att taket ska kunna samnyttjas av kaféet sommartid och allmänheten under resten av året. Under taket skapas ett vackert parkrum med bästa utsikt över Svartån. Takets undersida är klätt i en vattenmönstrad rostfri plåt som fyller platsen med luft och lätthet samtidigt som det speglar både vatten och årstiderna.

Med kaffe och glass bland blött blomster under vågiga blå former vill vi skapa en omtyckt och uppskattad kaféaviljong som bygger vidare på örebroarnas historia med svartån. Låt Stadsparken bölja!




VY FRÅN PARKEN

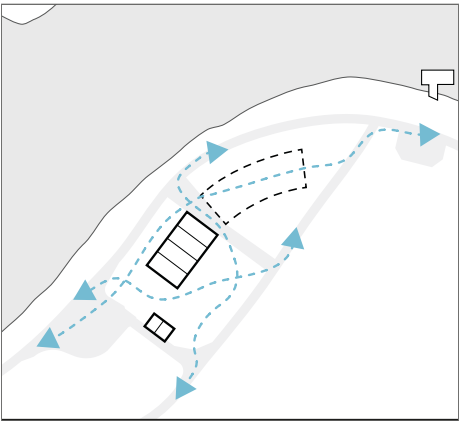


ENTRÉER OCH RÖRELSE

Kaféaviljongen har många entréer och flera passager. Det är både lätt att ta sig till och från platsen vilket gör kaféet till en välfungerande och integrerad del av Stadsparken.

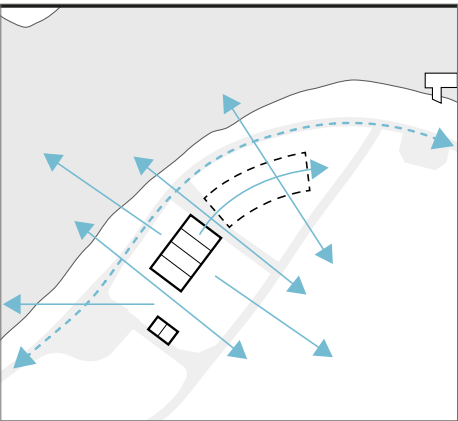


ÖPPENHET OCH SIKTLINJER

Skärmtakets öppna struktur och volymernas placering gör platsen överblickbar och trygg. Parkrummen har tydliga siktlinjer mot scen, vatten och Örebro stadsmotiv.

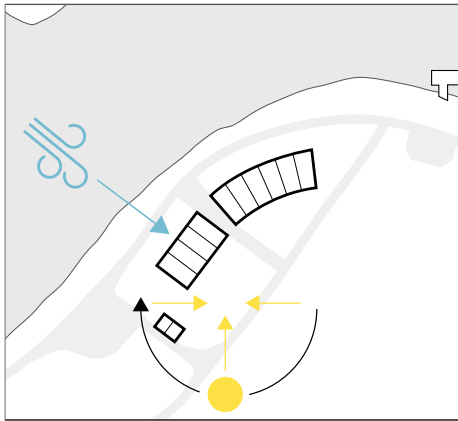


SOL OCH VIND

Kioskens placering skapar en stor uteservering med sol under hela dagen och en rygg mot vinden från väst. På sommaren kan man sitta längs Svartån under skärmtaket och titta på solnedgången.

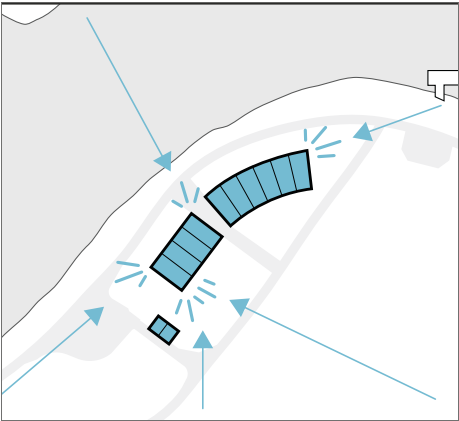

ANNONSERING MOT OMGIVNING

Kaféaviljongens distinkta gestalt och noggrant utplacerade luckor, entréer och sittytor annonserar sig tydligt och är lätta att upptäcka för förbipasserande.

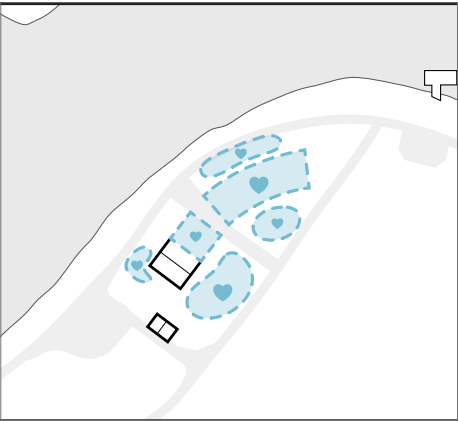


FLERA TYPER AV RUM

Platsen har en stor variation av rum med olika storlekar, funktioner och riktningar. Det skapar ett parkrum som attraherar många olika typer av besökare och användare.



KIOSKRUM & PARKRUM

Platsen har gestaltats som två delar - ett kioskrum och ett parkrum. Skärmtaket lånar sig till båda rummen och kan därmed utgöra både servering under tak och väderskydd i vintertid.

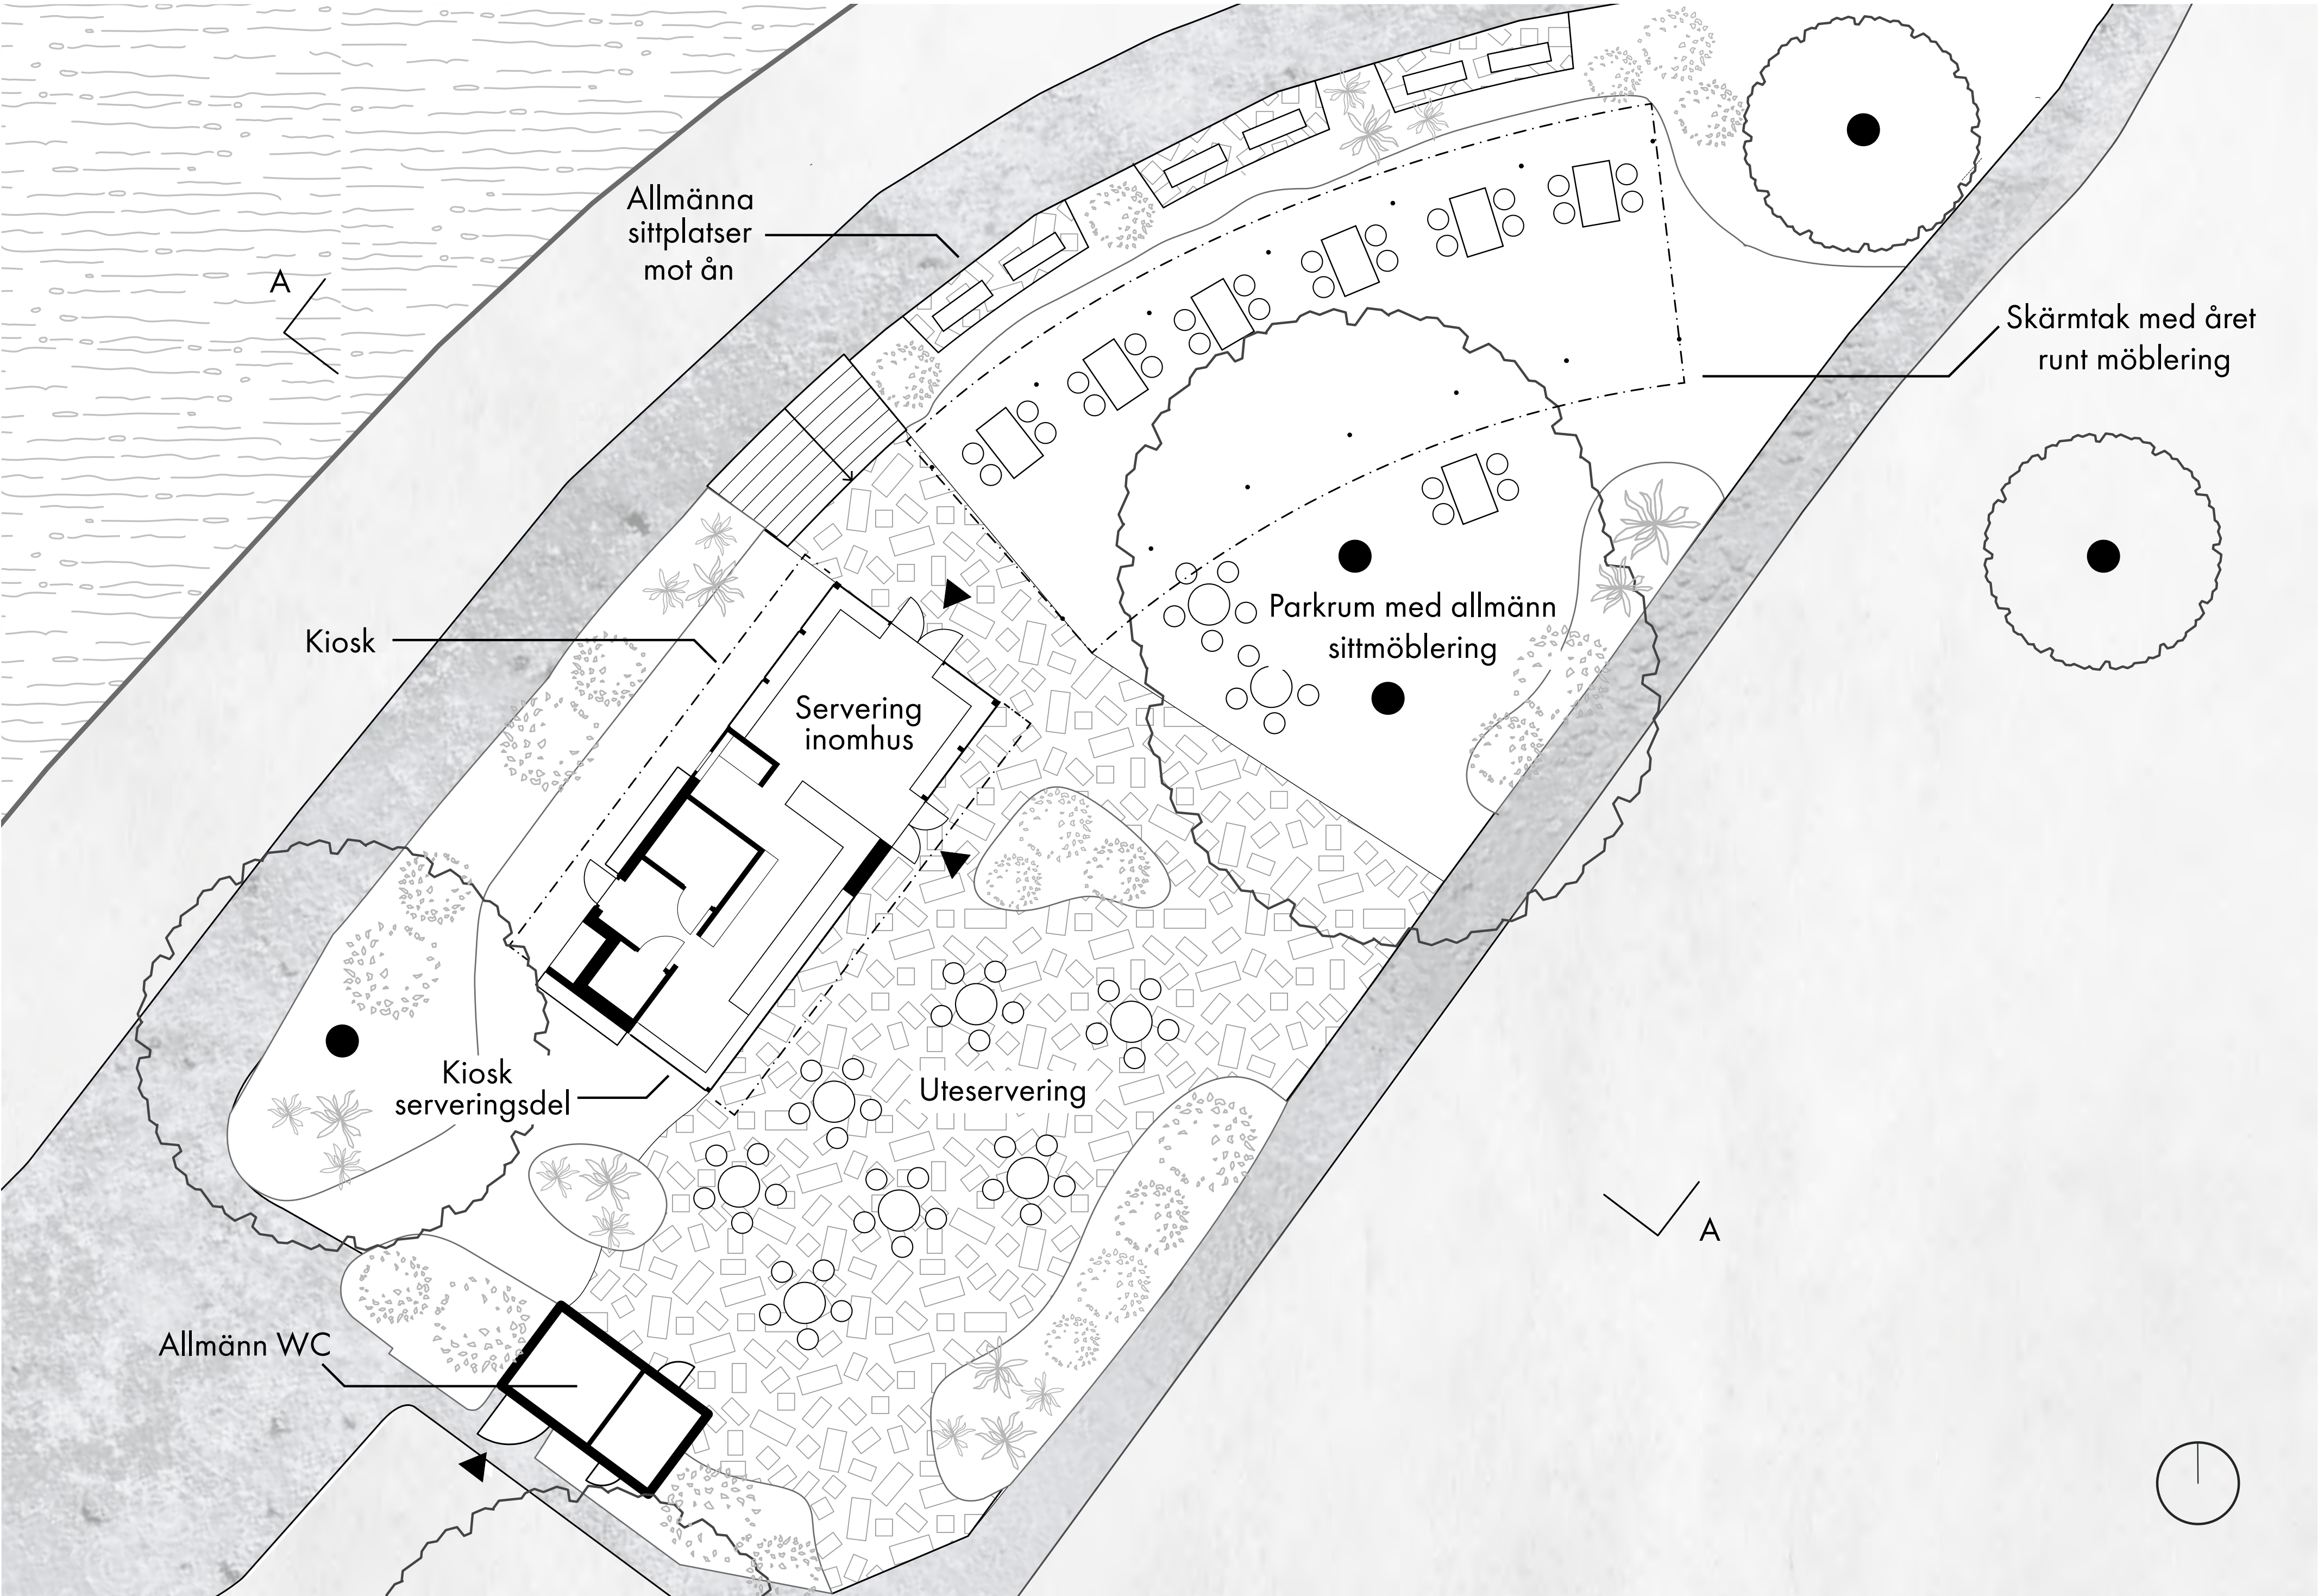

PLAN (1:100)



VY FRÅN STORA HOLMÖN

VÄXTLIGHET OCH MARKBELÄGGNING

Som markbeläggning läggs stenmjöl med återbrukade betongplattor som bildar stigar och platser för utemöbler. Planteringar med högt gräs och blåa sommarväxter som attraherar pollinatörer anläggs som öar mellan sittplatserna. Längs skärmtaket, runt träden, täcks marken av enbart stenmjöl.

SOLSTUDIER

Kiosken placeras längs tävlingsområdets närdvästliga gräns. Kisakens framsida och ytan framför skärmtaket ligger i sol större delen av dagen under sommarhalvåret. Skuggor från byggnaderna faller främst över cykelvägen.

BELYSNING

Taket lysas upp underifrån och blir lätt att avläsa från långt håll även på kvällen. Övrig belysning placeras i planteringarnas kanter som låga pollare. Miljön blir upplyst och trygg men övrig belysning överglänser inte kiosk och skärmtak. De låga pollarna finns även i miljön på den sidan av byggnaden som vetter mot parken.



Blåklint



"Kew Blue"



Återbrukade betongplattor i stenmjöl



Stenmjöl under träd och skärmtak



20/3 kl.09:00



20/6 kl. 09:00



20/3 kl.12:00




20/6 kl. 12:00



20/3 kl.15:00



20/6 kl. 15:00

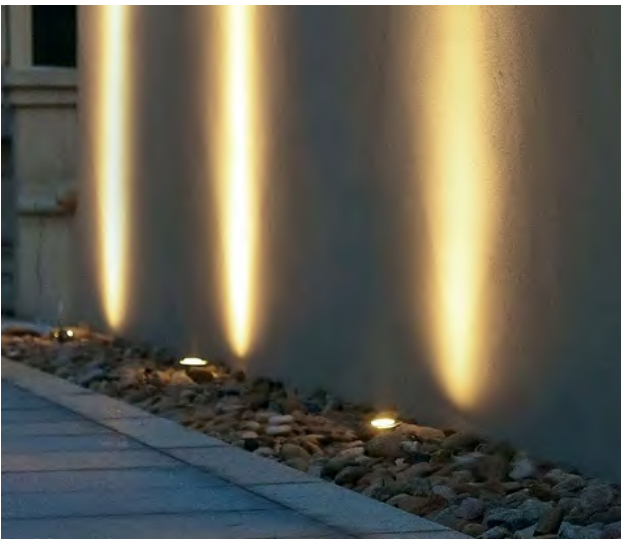

Taket lysas upp underifrån



Pollare lyser upp landskapet

SEKTION A-A (1:200) SE PLAN 1:100 FÖR DRAGNING

