


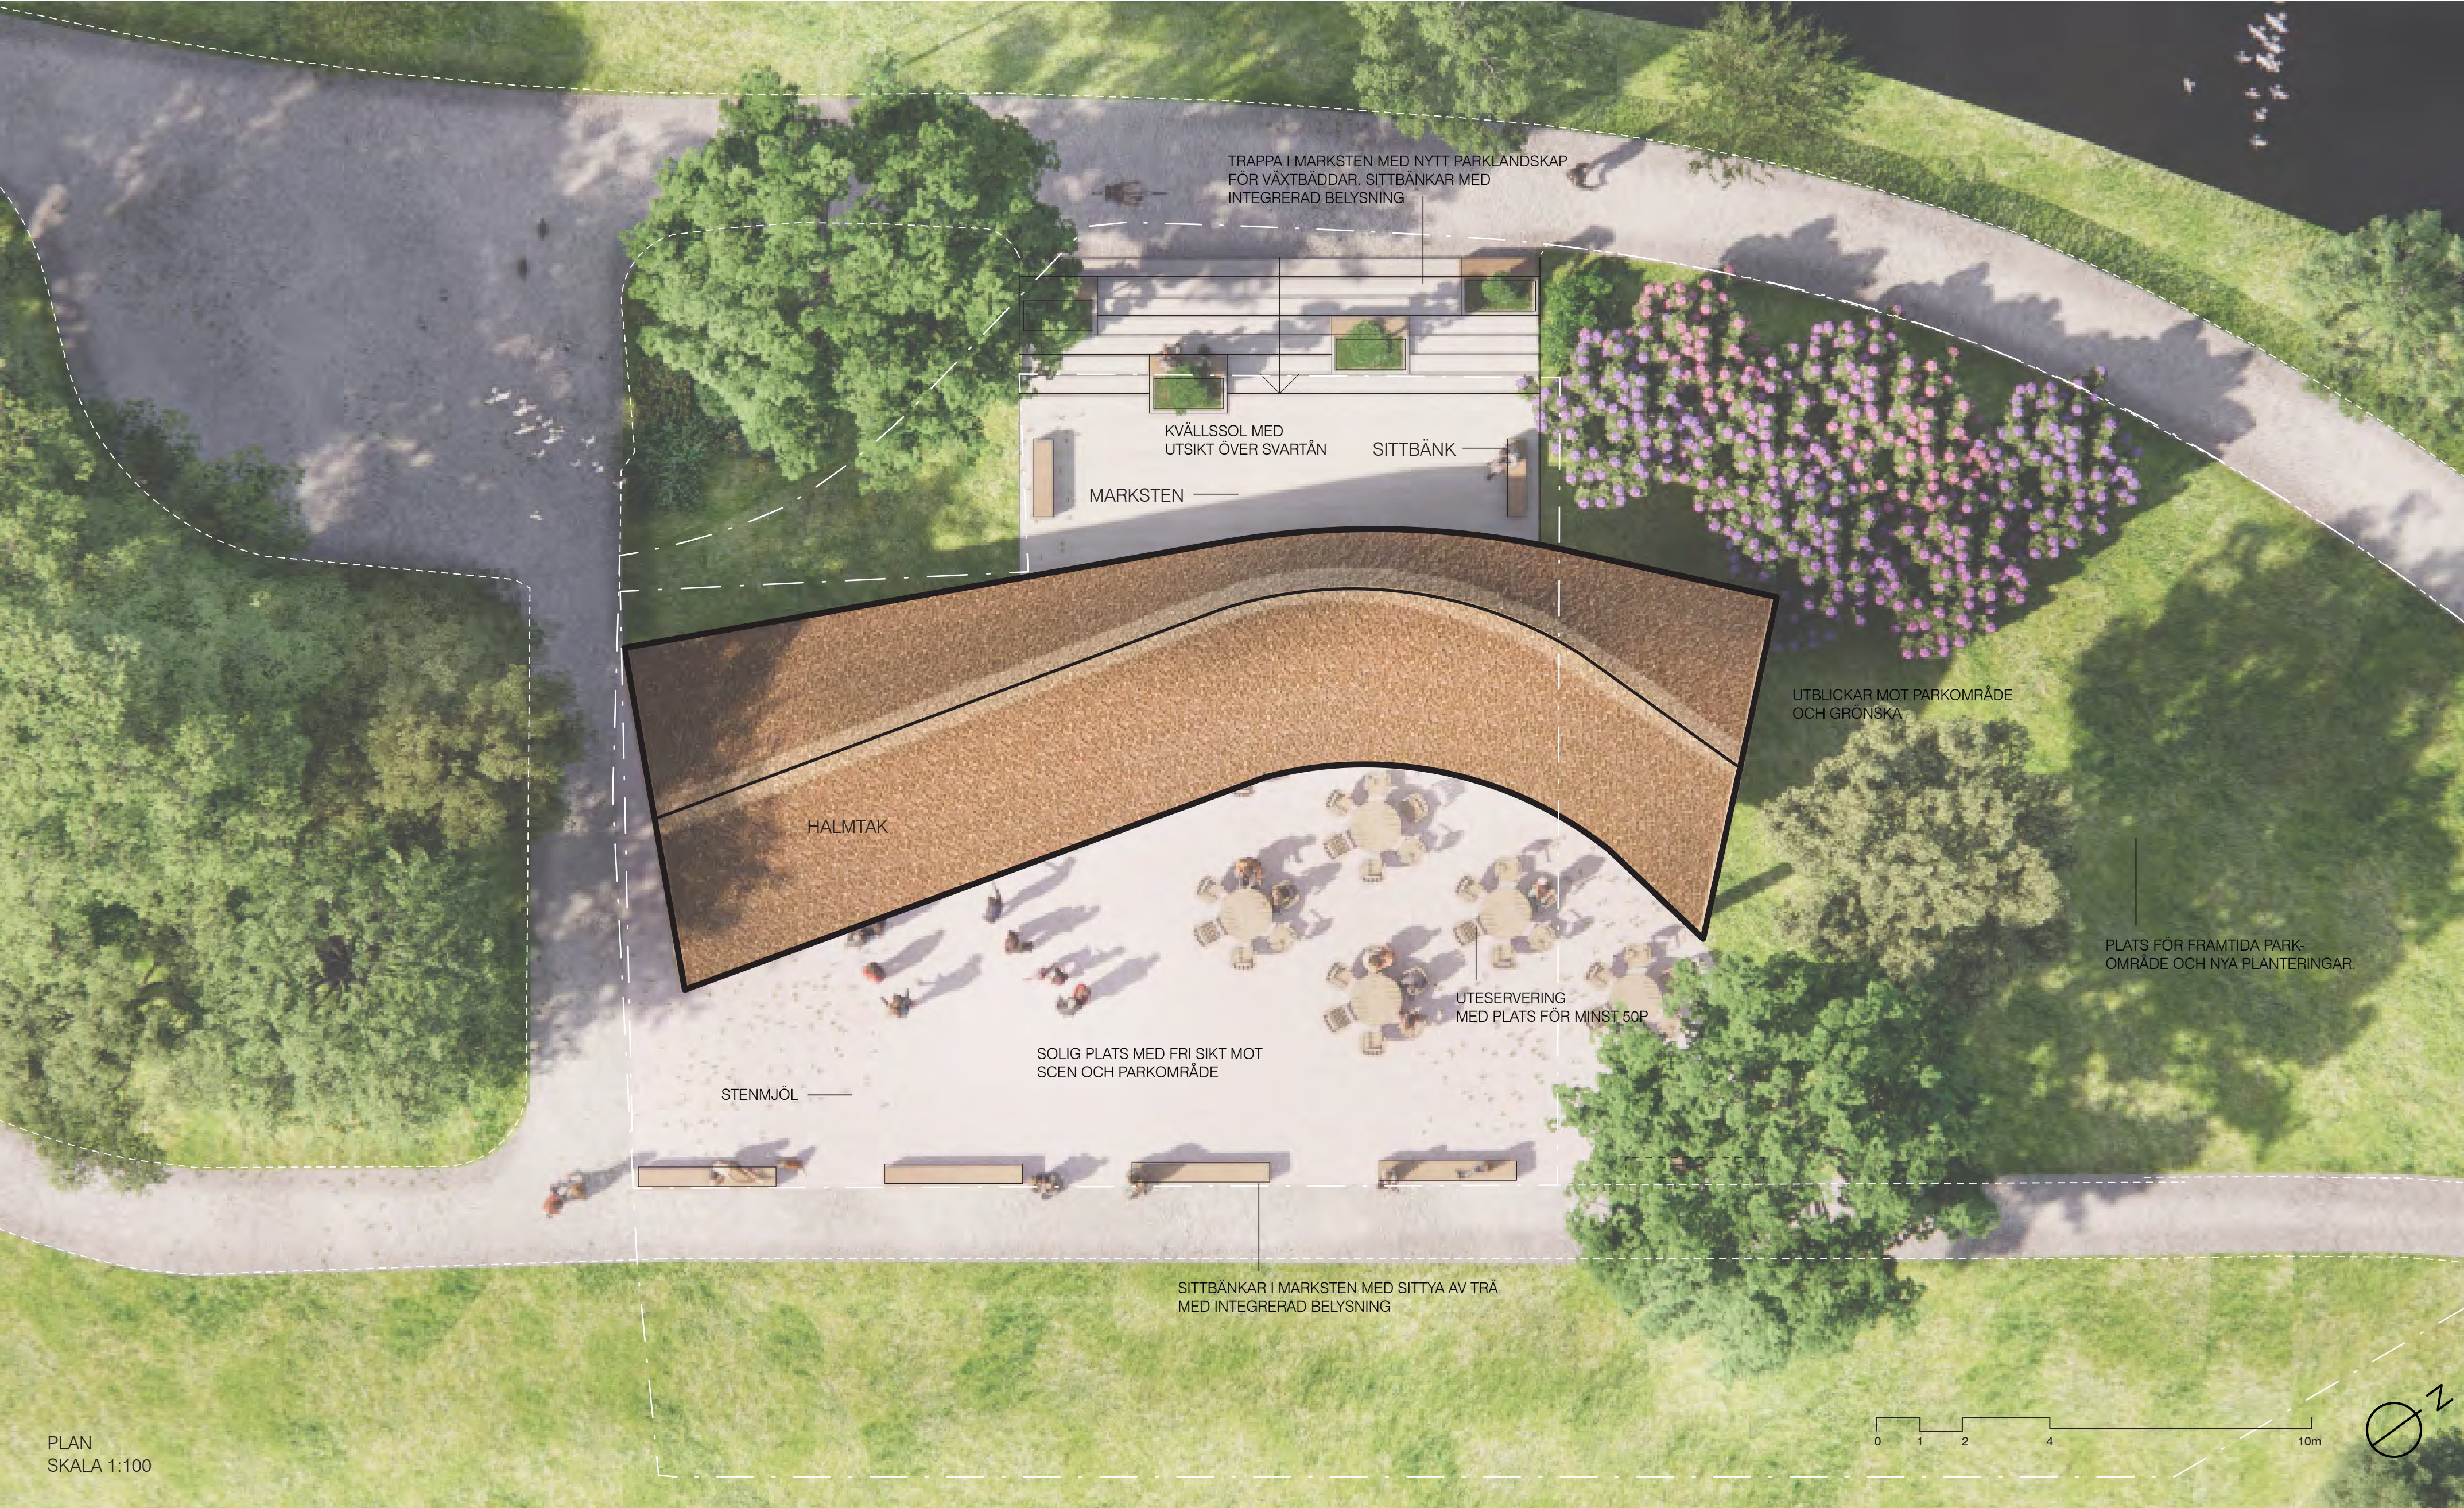

MEANDER

-Platsbildning genom form och flöde

Förslaget Meander tar sin utgångspunkt i platsens starka landskapskaraktär och relationen till Svartån. Precis som åns mjuka rörelse genom staden formas paviljongen av en svagt krökt geometri som binder samman funktion, park och flöden. Genom denna gest skapas en tydlig platsbildning – en ny

målpunkt i Stadsparken – samtidigt som byggnaden underordnar sig landskapet och förstärker dess parkens riktningar och siktlinjer.

Paviljongen består av två tydligt avläsbara volymer: en glasskiosk och en separat WC-byggnad. Dessa hålls samman av ett sammanhängande, böljande sadeltak som spänner över båda funktionerna och skapar en gemensam arkitektonisk identitet. Takets krökning definierar ett halvöppet rum under sig – ett väderskyddat parkrum som fungerar som ute-


servering, mötesplats och vistelseyta. Denna övergripande struktur möjliggör flexibilitet i användning över dygnets och årets variationer, och bidrar till att förlänga säsongen.


PLATS OCH SAMMANHANG

Meander är noggrant placerad för att stärka kopplingen mellan parkens olika karaktärer. Byggnadens form följer och förstärker rörelsen längs gång- och cykelstråket, samtidigt som den

öppnar upp mot både Svartån och parkscenen. Den tidigare upplevelsen av en baksida ersätts av en genomgående, aktiv front där verksamheten vänder sig mot både park, stråk och Svartån.

Genom att arbeta med siktlinjer, transparens och lågmäld höjd anpassas paviljongen till parkens topografi och befintliga trädstruktur. Den svaga höjdskillnaden tas upp i markgestaltningen genom tillgängliga ramper och terrasserade ytor, vilket skapar en naturlig integration mellan byggnad

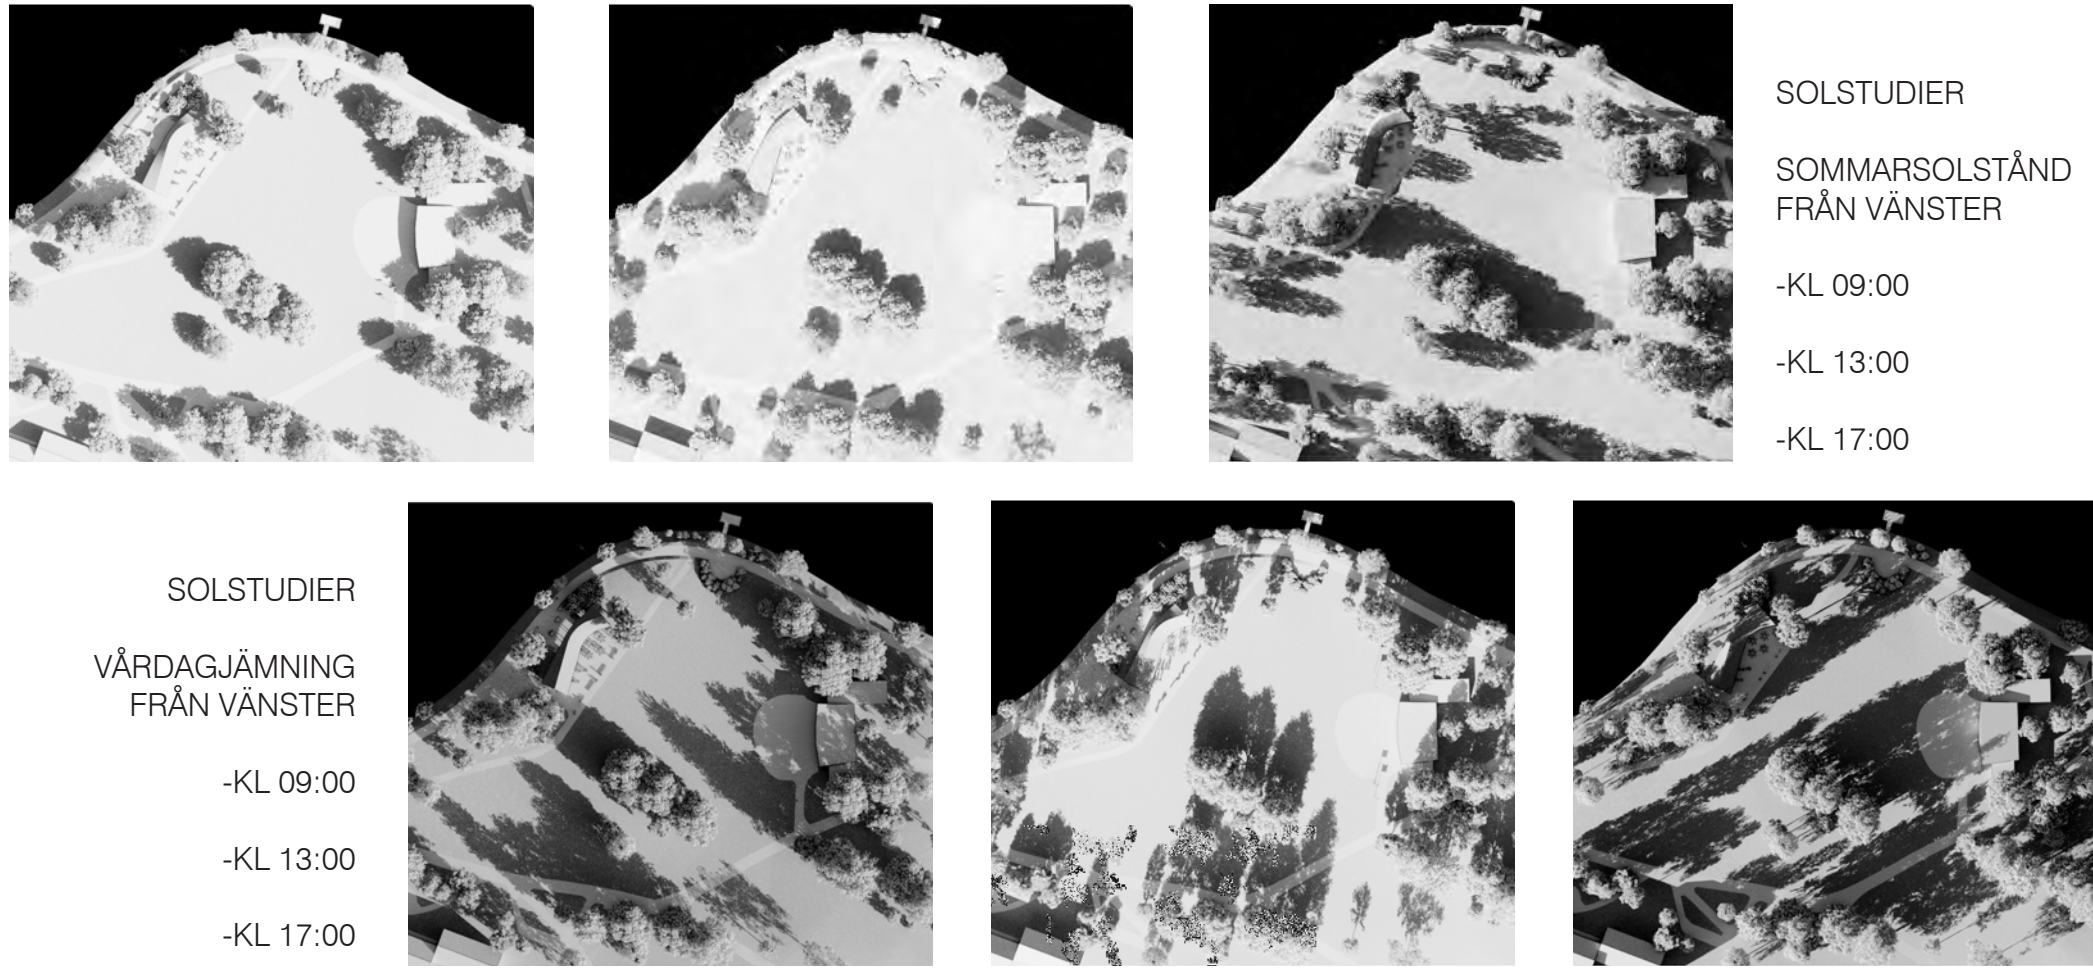

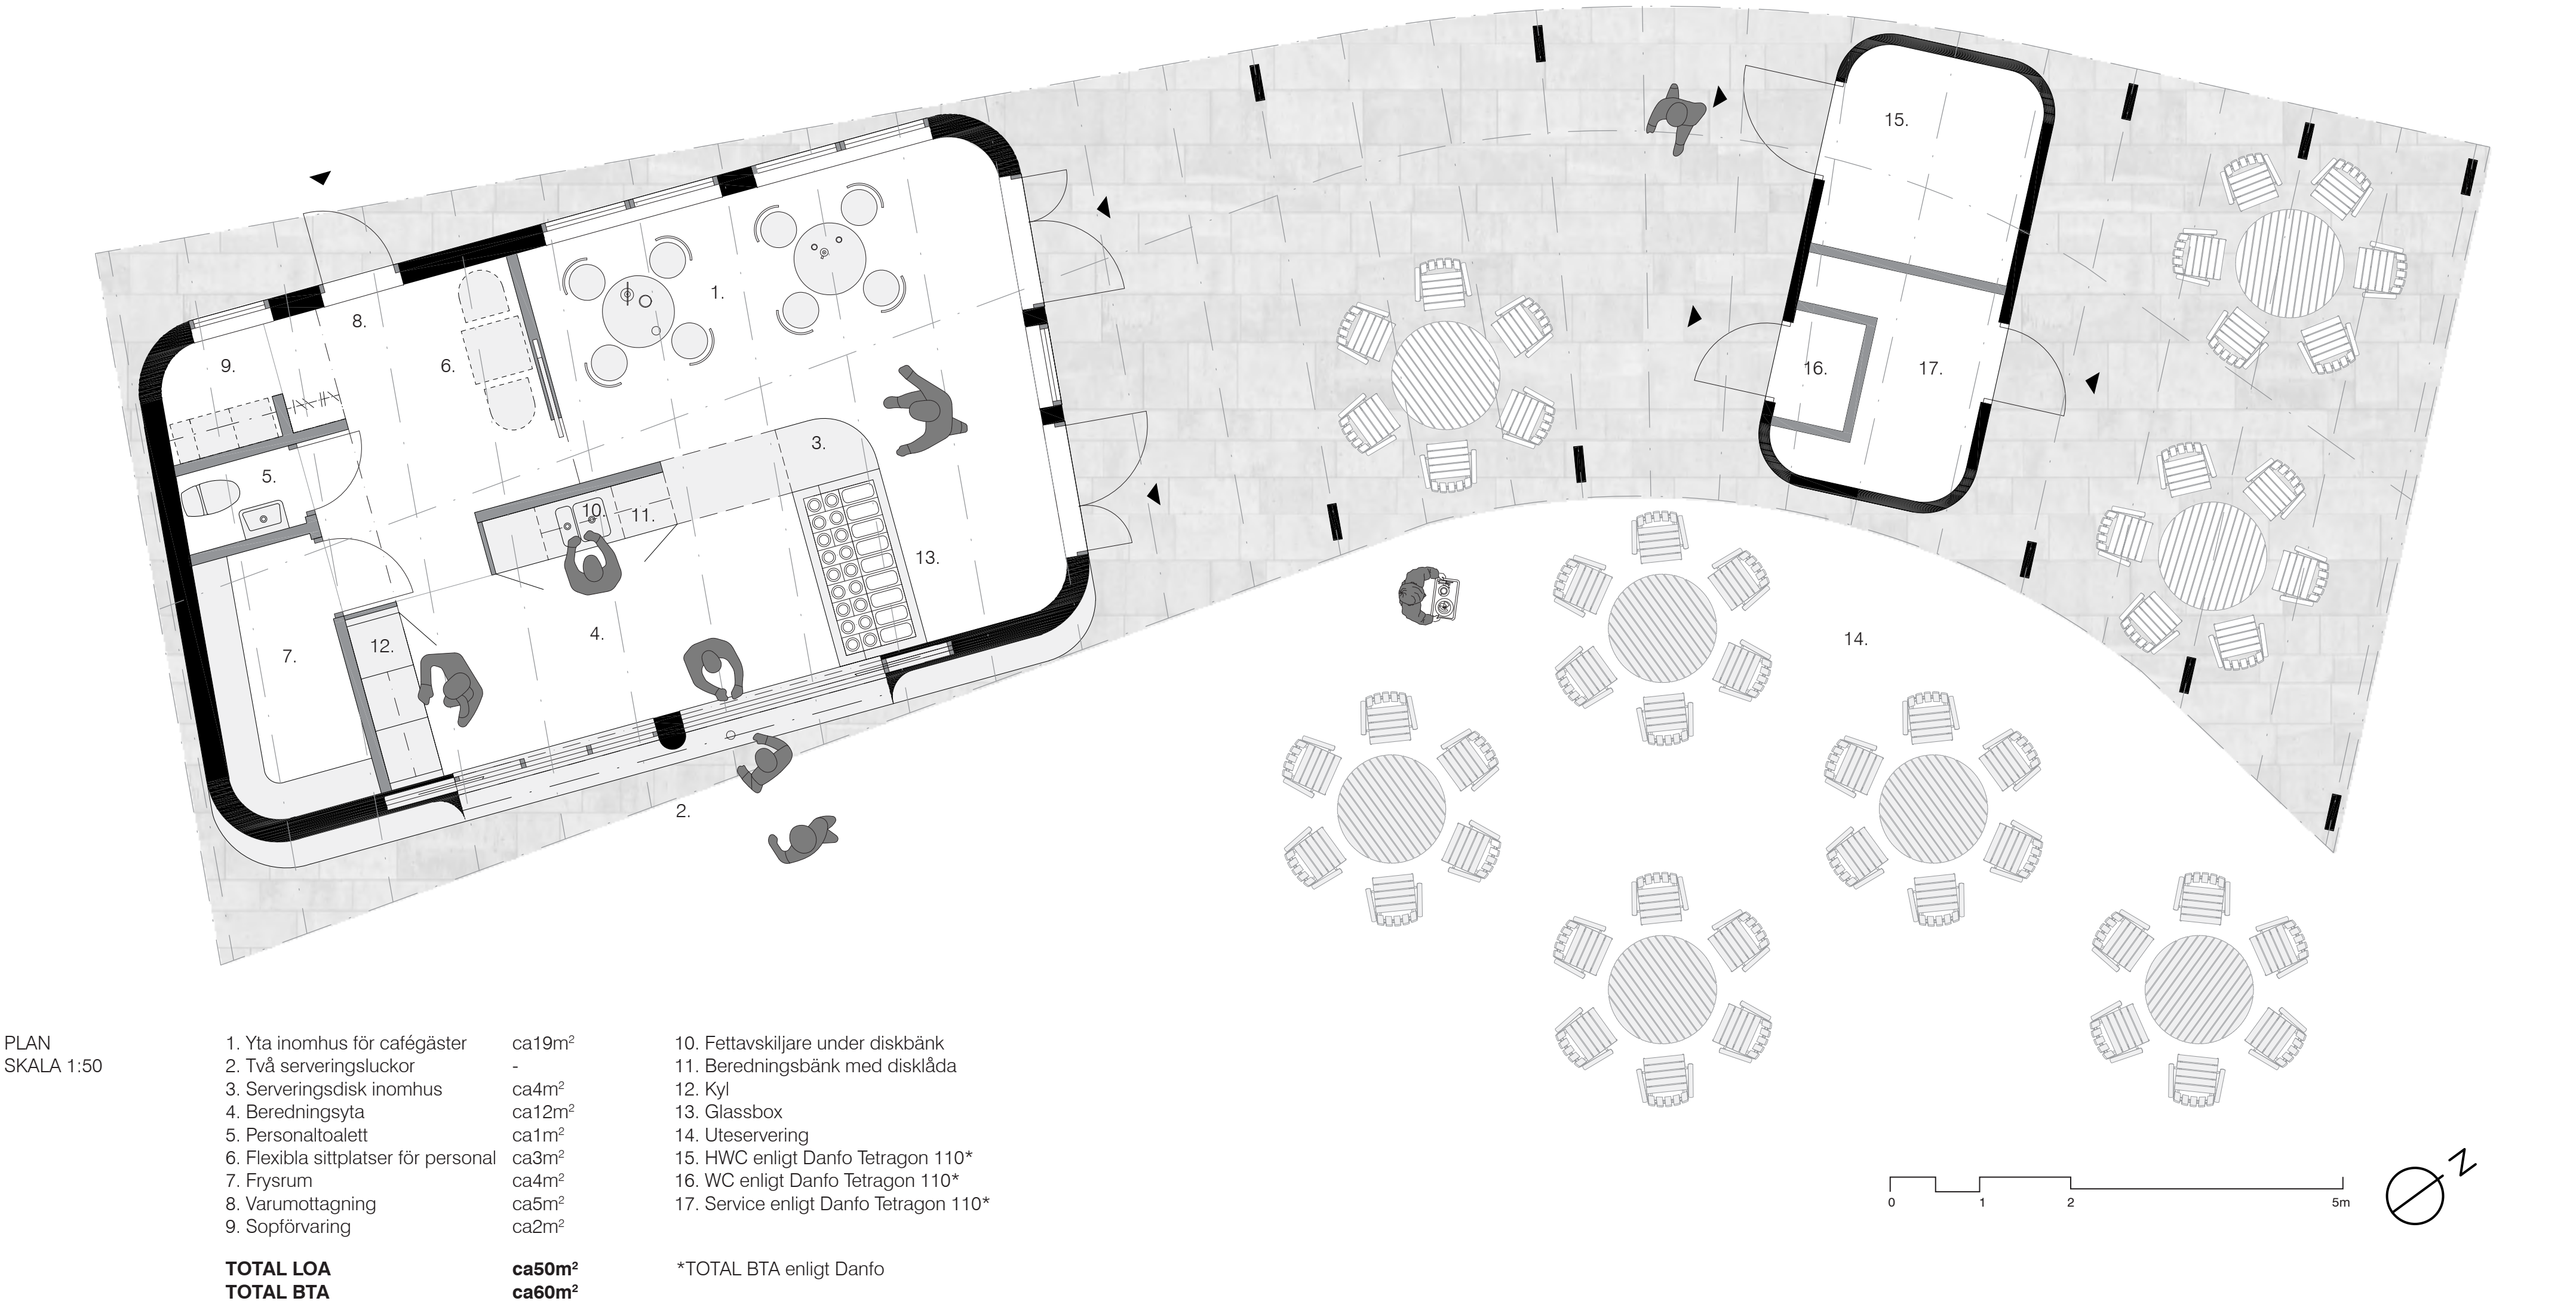

och landskap. Parkrummet binds samman med omgivande stråk och förstärker platsens roll som nod i det större parkstråket.

GESTALTNING OCH ARKITEKTONISK IDÉ

Gestaltningen präglas av en strävan efter enkelhet, tydlighet och materialärlighet. Den krökta takformen är projektets bärande motiv – en samtida tolkning av parkens historiska paviljonger och musikscener. Den skapar en igenkännbar siluett samtidigt som den upplevs lätt och inbjudande.

De två volymerna är kompakta och funktionellt optimerade, vilket ger en effektiv användning av resurser och minimerar byggnadens fotavtryck. Mellanrummet under taket blir den egentliga huvudplatsen – ett rum där människor möts, oavsett om de handlar glass, behöver gå på toaletten, söker skydd från regn eller vistas i parken utan att konsumera.

Gestaltningen arbetar med en balans mellan öppenhet och trygghet. Genom god genomsikt, aktiva fasader och en tydlig struktur undviks slutna och

oöverblickbara rum. Belysning integreras i takets konstruktion samt runtom byggnaden i sittbänkar och förstärker platsens trygghet under kvällstid, samtidigt som den framhäver arkitekturen.

MATERIAL OCH HÅLLBARHET

Materialvalen i Meander är noggrant avvägda för att uppfylla höga krav på hållbarhet, livslängd och klimatpåverkan. Konstruktionen består av en trästomme som utgör byggnadens primära bärande system – ett förnybart material med låg klimatpåverkan. Den kompletteras med galvaniserat stål i utsatta delar,

vilket ger robusthet, lång livslängd och minimalt underhåll över tid.

Taket utförs i halm, ett traditionellt och biobaserat material med mycket låg klimatbelastning. Halmaket bidrar inte bara till en varm och taktill estetik, utan fungerar även som effektivt skydd mot väder och ger goda isolerande egenskaper. Materialets åldrande ger paviljongen en naturlig patina över tid, vilket stärker dess integration i parkmiljön.


Tillsammans skapar dessa material en byggnad som är både samtida och tidlös, som respekterar platsens historia samtidigt som den tillför nya värden.

FUNKTION OCH ANVÄNDNING

Glasskiosken är utformad för effektiv drift med tydliga flöden för både personal och besökare. Serveringen är orienterad mot de mest frekventa rörelsestråken, vilket minimerar köbildning och skapar en naturlig koppling mellan verksamhet och park. Kiosken har två öppningsbara luckor för glassförsäljning, samt öppen disk inne. Luckorna kan stängas och låsas helt med galvaniserad plåt lika fasadmaterialet.


WC-byggnaden är placerad i nära anslutning till kiosken men med en egen tydlig entré. Dess placering inom det aktiva parkrummet bidrar till ökad trygghet genom närvaro och överblickbarhet.

Uteserveringen är flexibel och kan anpassas efter behov, med möjlighet till både sol- och skuggplatser samt skydd under tak. Möblering och markmaterial knyter an till parkens befintliga uttryck, vilket skapar en helhet i gestaltningen.

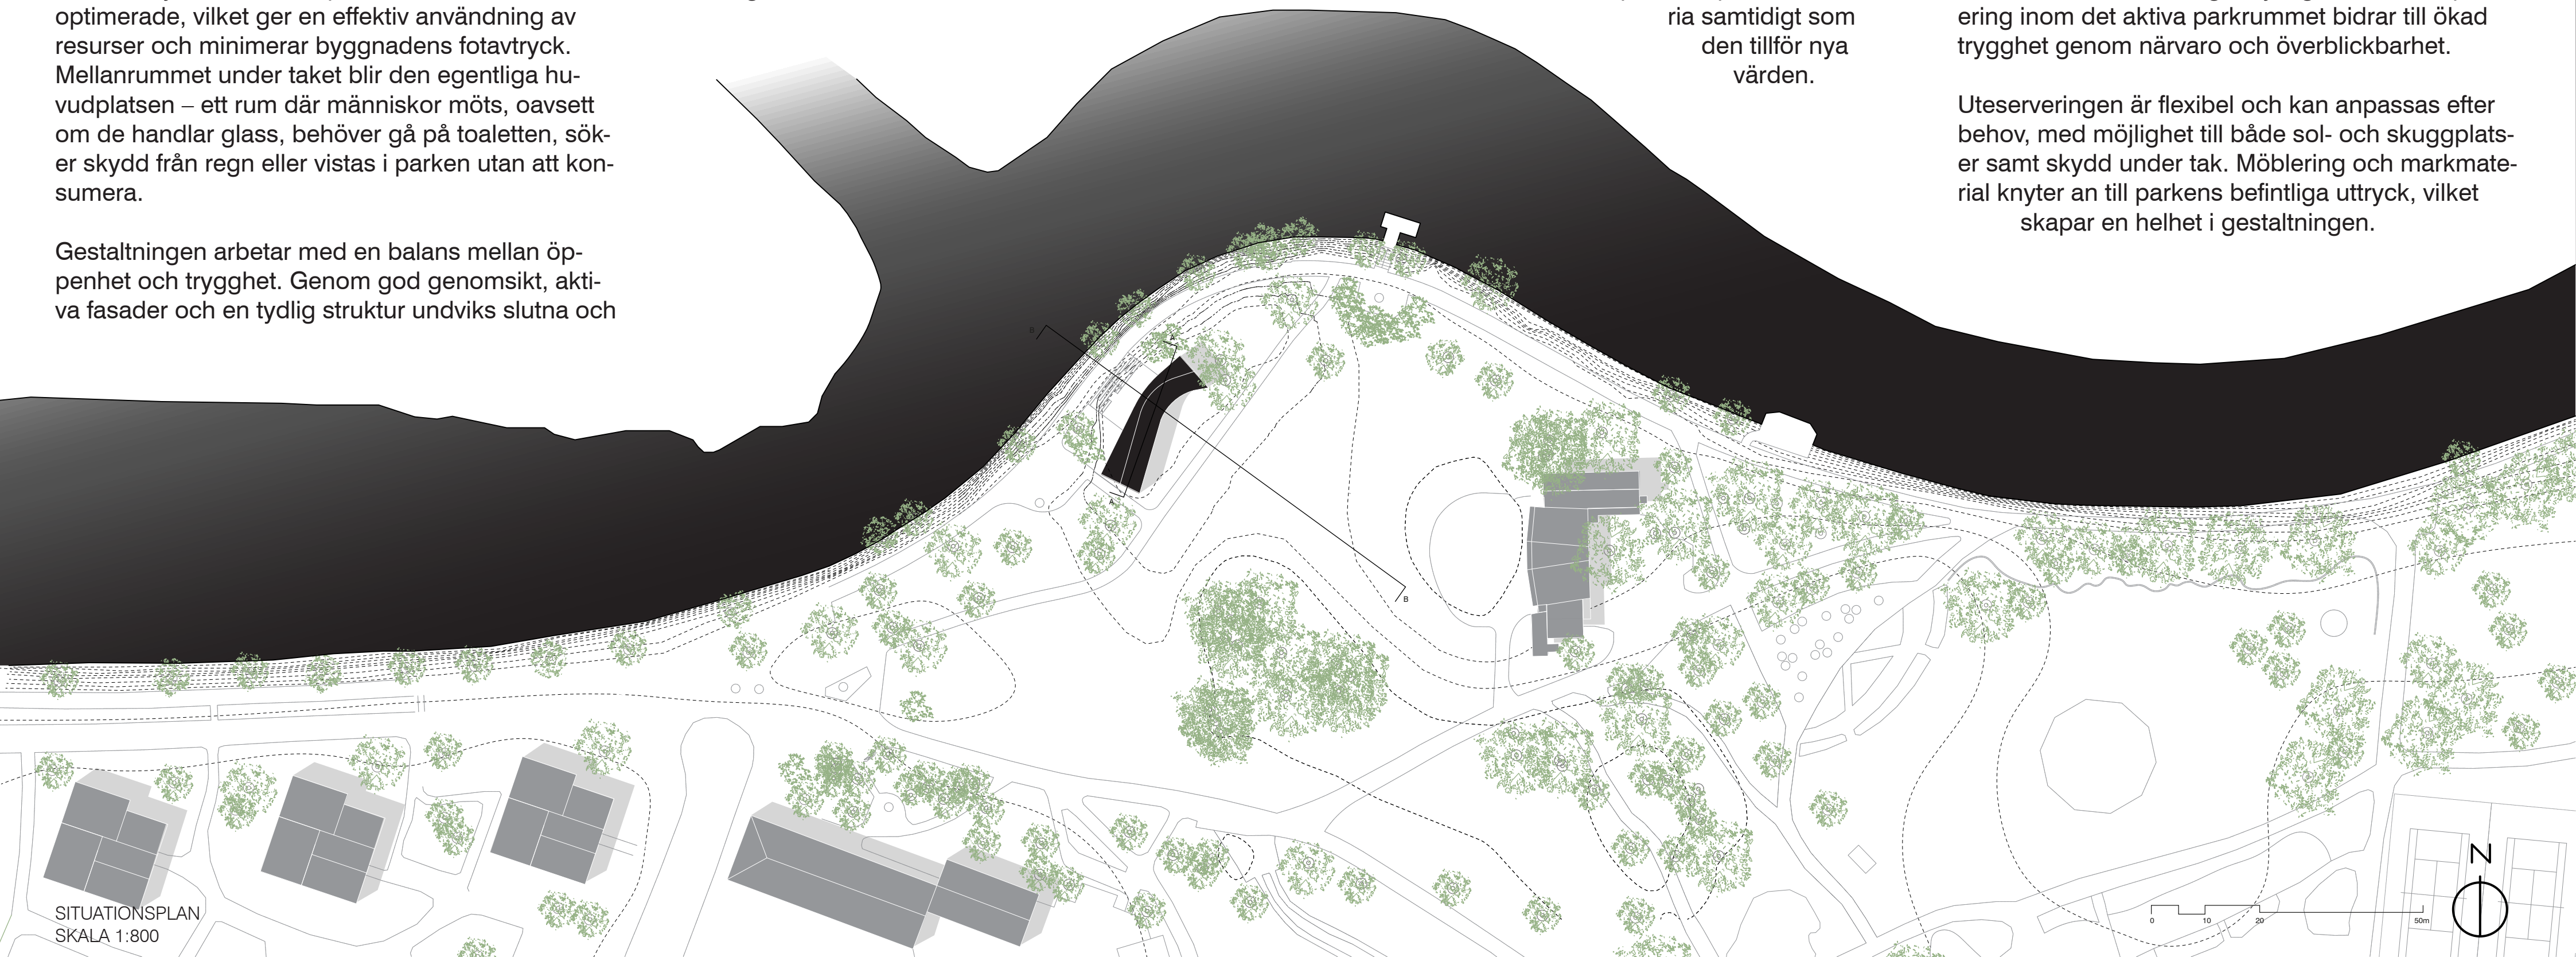



VY 2. CAFÉPAVILJONGEN FRÅN Å-STRÅKET

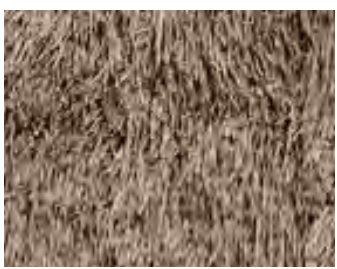

TAK: HALM



INREDNING: TRÄ



FASAD: GALVANISERAT STÅL



MARKLÄGGNING: MARKSTEN & STENMJÖL

TRYGGHET OCH TILLGÄNGLIGHET

Trygghetsaspekten är central i förslaget. Genom att ersätta dagens slutna strukturer med öppna och överblickbara rum skapas en plats som upplevs säker och inkluderande. Den tydliga kopplingen mellan funktioner och rörelsestråk gör att platsen är aktiverad under större delar av dygnet.

Tillgänglighet säkerställs genom nivåfria entréer, generösa gångytor och en logisk orienterbarhet. Alla delar av paviljongen och parkrummet är utformade för att kunna användas av så många som möjligt, oavsett förutsättningar.

GENOMFÖRBARHET OCH FÖRVALTNING

Meander är utvecklad med tydlig hänsyn till budget och byggbarhet. Den enkla konstruktionen, de rationella volymerna och användningen av standardiserade byggmetoder möjliggör ett kostnadseffektivt genomförande. Materialvalen är robusta och kräver begränsat underhåll, vilket ger goda förutsättningar för långsiktig förvaltning.

Konceptets styrka ligger i dess tydlighet – en bärande idé som kan vidareutvecklas utan att förlora sina kvaliteter. Detta gör förslaget väl lämpat för fortsatt projektering och anpassning till detaljkrav.

SAMMANFATTNING

Meander är ett förslag som förenar landskap och arkitektur i en sammanhållen helhet. Genom sin mjuka form, sitt tydliga koncept och sina hållbara material skapar paviljongen en ny identitet för platsen – en inbjudande och trygg mötesplats som stärker Stadsparken som ett av Örebro's viktigaste offentliga rum.



FASAD ÖSTER
SKALA 1:50

0 1 2 5m



FASAD VÄSTER
SKALA 1:50

0 5 10 20



LÄNGSEKTION B-B
SKALA 1:200

0 1 2 5m