


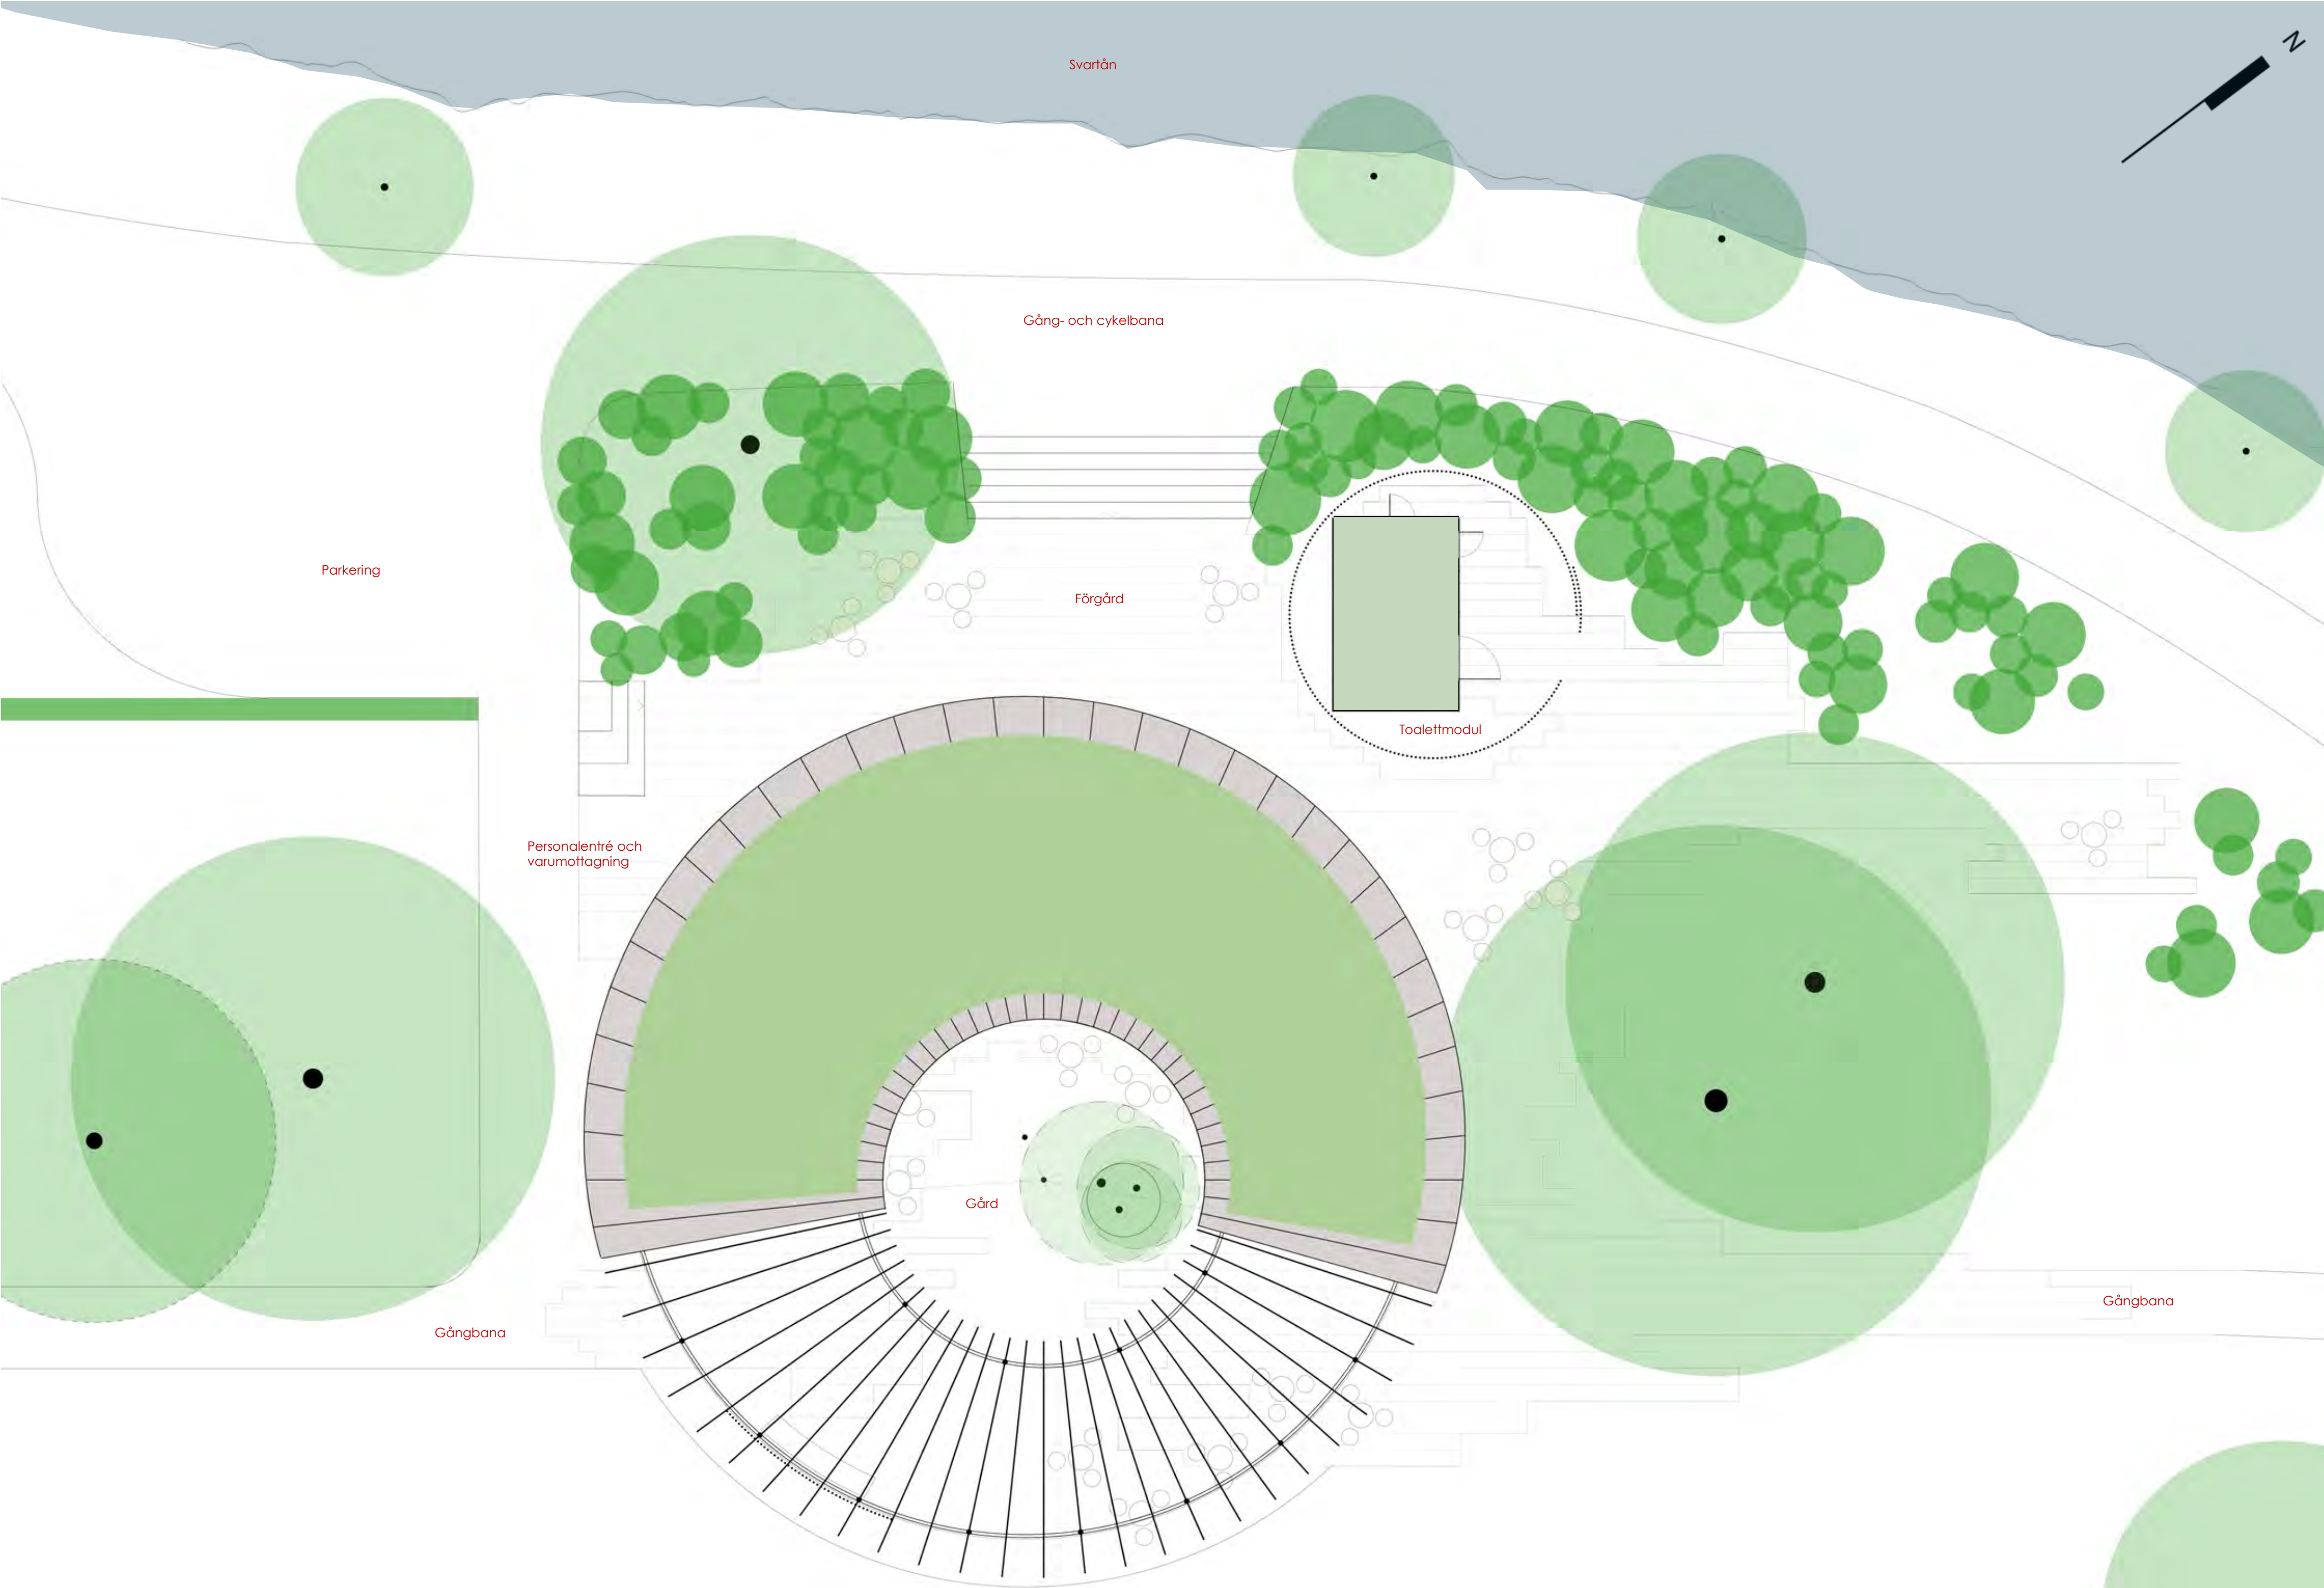

Cafépaviljong i Örebro Stadspark

Syftet med detta förslag är att skapa en plats i Örebro Stadspark – en plats med tydlig identitet och rumslighet, ett förslag förankrat i platsen.

Arkitektoniskt formspråk

Förslaget tar vidare de kvaliteter som den ursprungliga paviljongen från 1940-talet hade, samt det som saknas i platsanknytning hos den nuvarande paviljongen från 1980-talet. Det föreslås att de nuvarande standardpaviljongerna demonteras och återanvänds på andra platser – exempelvis kan de erbjudas som trädgårdshus för privat bruk.

Arkitektoniska parametrar, såsom det stora taket, att rama in ett rum på platsen markerat av bärande pelare, öppenheten i relationen till parken, integrationen mellan paviljong och vegetation samt tillgänglighet för alla, har varit utgångspunkter för det valda arkitektoniska formspråket.

Disposition

Ankomst till paviljongen sker från cykel- och gångstigen längs Svartån – via den befintliga körvägen och en ny trappläggning samt från gångstigen i parken.

Det finns tillgång till själva paviljongen både från framsidan mot Svartån och det öppna centrala gårdsrummet – för servering av glass och kaffe samt till inomhusdelen av caféet.

Toalettbyggnaden har en egen form – den föreslagna standardbyggnaden har getts en cirkelformad skärm som kan stängas. Under lågsäsong och nattetid kan cafépaviljongens fönsterpartier stängas med luckor.

Personal och varuleveranser sker från väster – här finns direkt tillgång till avfalls- och frysrum, förråd och personalutrymmen. Hitt finns tillfart med bil samt möjlighet att anlägga handikapparkering.

Konstruktion och materialval

Paviljongen avses uppföras som en träkonstruktion – ett tak med synliga takbjälkar, en underliggande brädbeklädnad samt runda pelare. Taket är ett grönt tak, beväxt med sedum, med plåtbeklädnader, hängrännor och avslutningar vid takfoten utförda i zink.

Takbjälkar och pelare målas röda, den underliggande brädbeklädnaden/taket målas i en ljusgul nyans, och cafépaviljongens fasader målas i en ljusgrön färg. Cafébyggnadens fasader är klädda med värmebehandlad furu monterad horisontellt.

De vertikala lamellerna på paviljongen samt toalettbyggnadens skärm består av oljebehandlad ek, även de fasta bänkarna utgörs av ek.

Paviljongens interiör och möblering

I frysrum, avtallsrum, förråd och kök väljs en hård golvbekläggning – exempelvis klinker i samma format som de plattor som läggs i området under paviljongens tak utomhus.

I serveringsytor och personalutrymmen rekommenderas det att välja en "mjukare" yta, såsom linoleumgolvet eller trägolv. I caféet består innerväggarna av plywood, målade i samma ljusgula nyans som taket. I kök, frysrum och serveringsytor sätts klinker i en varm gul kulör. Övriga väggytor är målade (tvättbara) i en neutral ljus färg.

För uteserveringen används de befintliga stolarna och borden, som renoveras och målas. Inomhus föreslås nya bord och stolar i samklang med övrig inredning, såsom serveringsdisk, fasta bänkar med mera.

"Kärleksbänken" har utökats – som en integrerad del av paviljongens fasaduttryck mot väster, med utsikt över Svartån samt mot gårdsrummet, varifrån man kan njuta av parkens vy. Som fristående element placeras två skärmar under det stora taket med upphängda bänkar riktade mot gårdsrummet – för att förstärka idén om platsen och paviljongens cirkulära gårdsrum.

Plan byggnad och parkrum, skala 1:100




Situationsplan, skala 1:800



Sektion A-A, skala 1:200



Fasade mot nordväst, skala 1:50

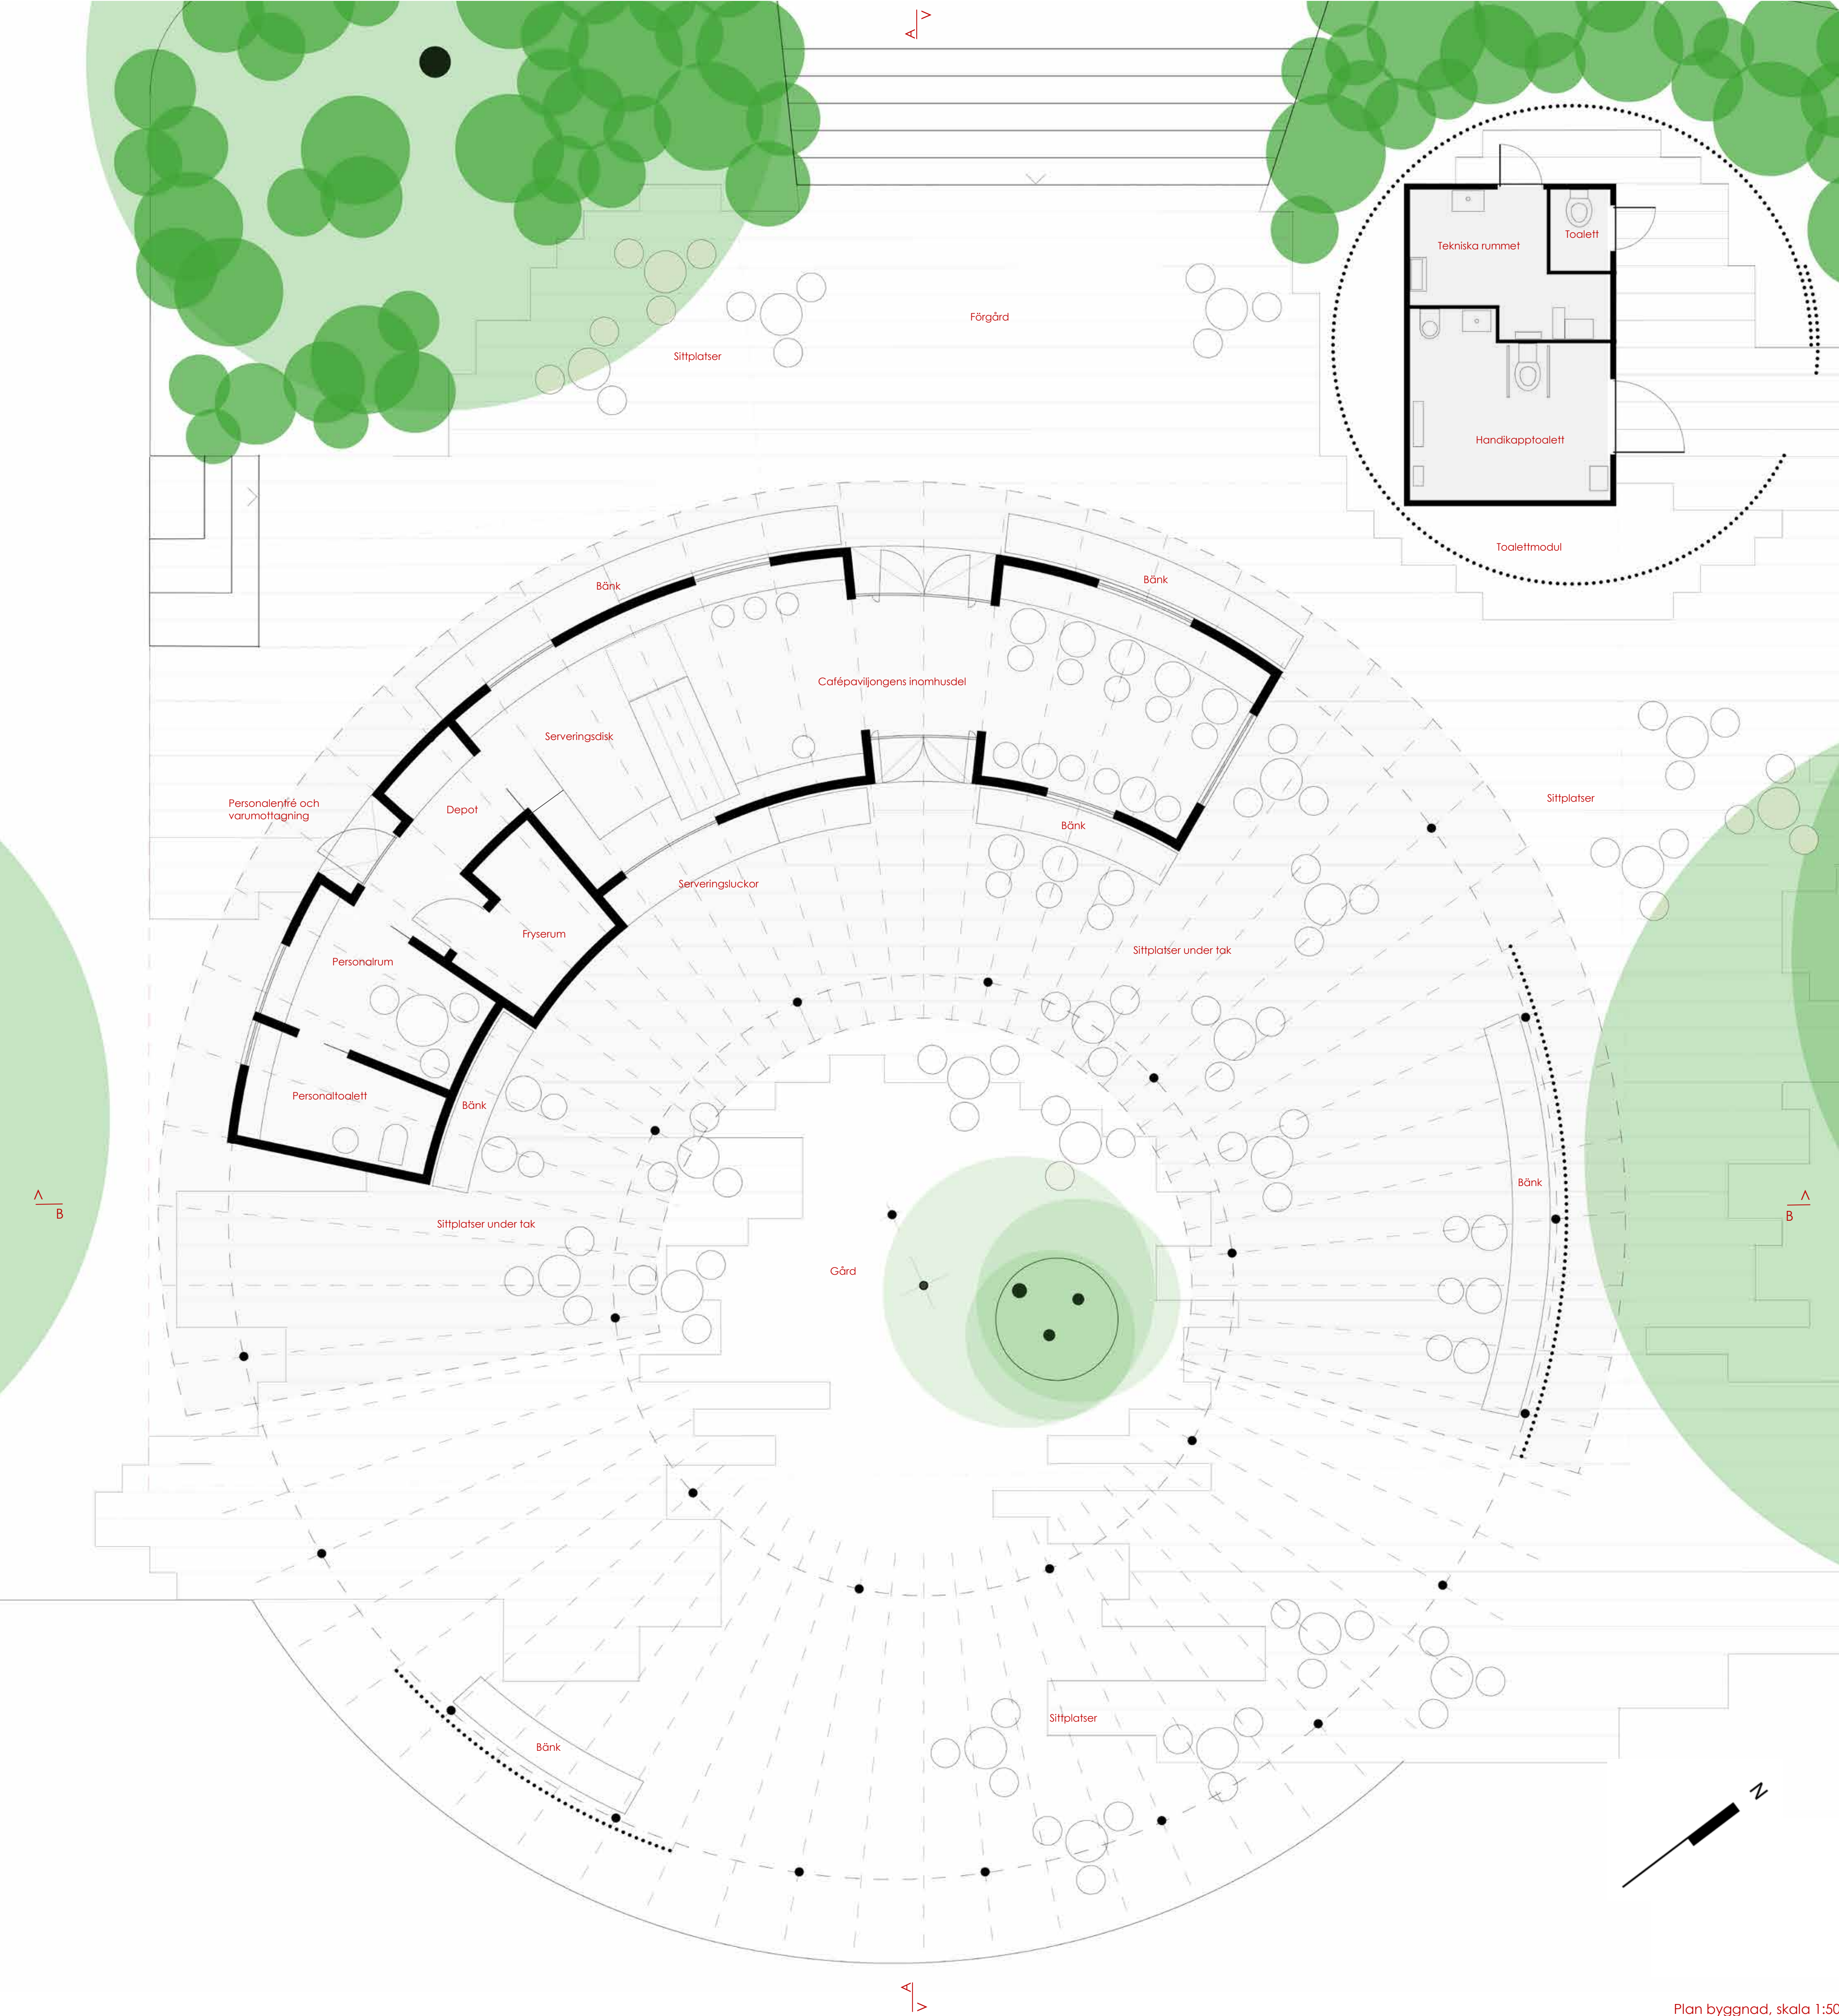

Plan byggnad, skala 1:50



Sektion A-A, skala 1:50



Cafépaviljong sett från sydost




1. maj, kl. 13:00




1. juli, kl. 13:00




1. september, kl. 13:00

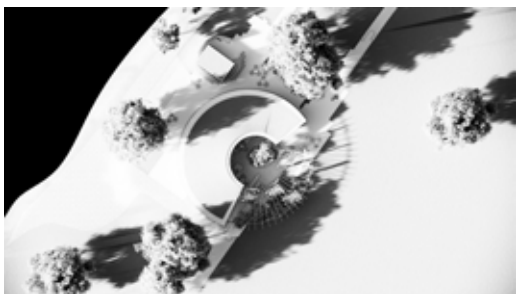

1. maj, kl. 16:00

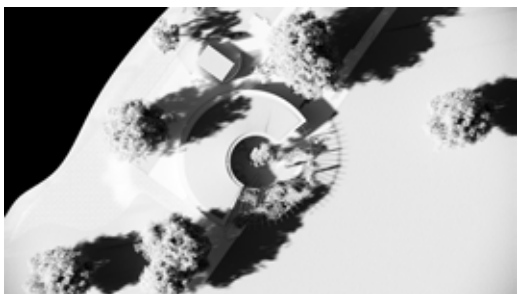

1. juli, kl. 16:00

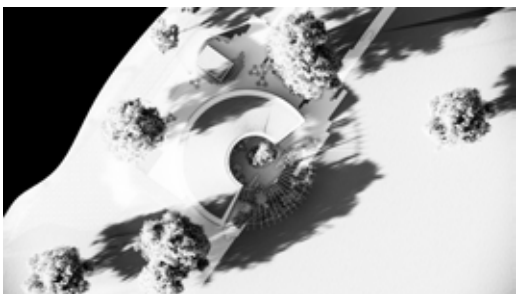

1. september, kl. 16:00

Sol- och skuggdiagram för: maj, juli och september



Cafépaviljong sett från sydväst



Sektion B-B, skala 1:200



Fasade mot sydväst, skala 1:50