

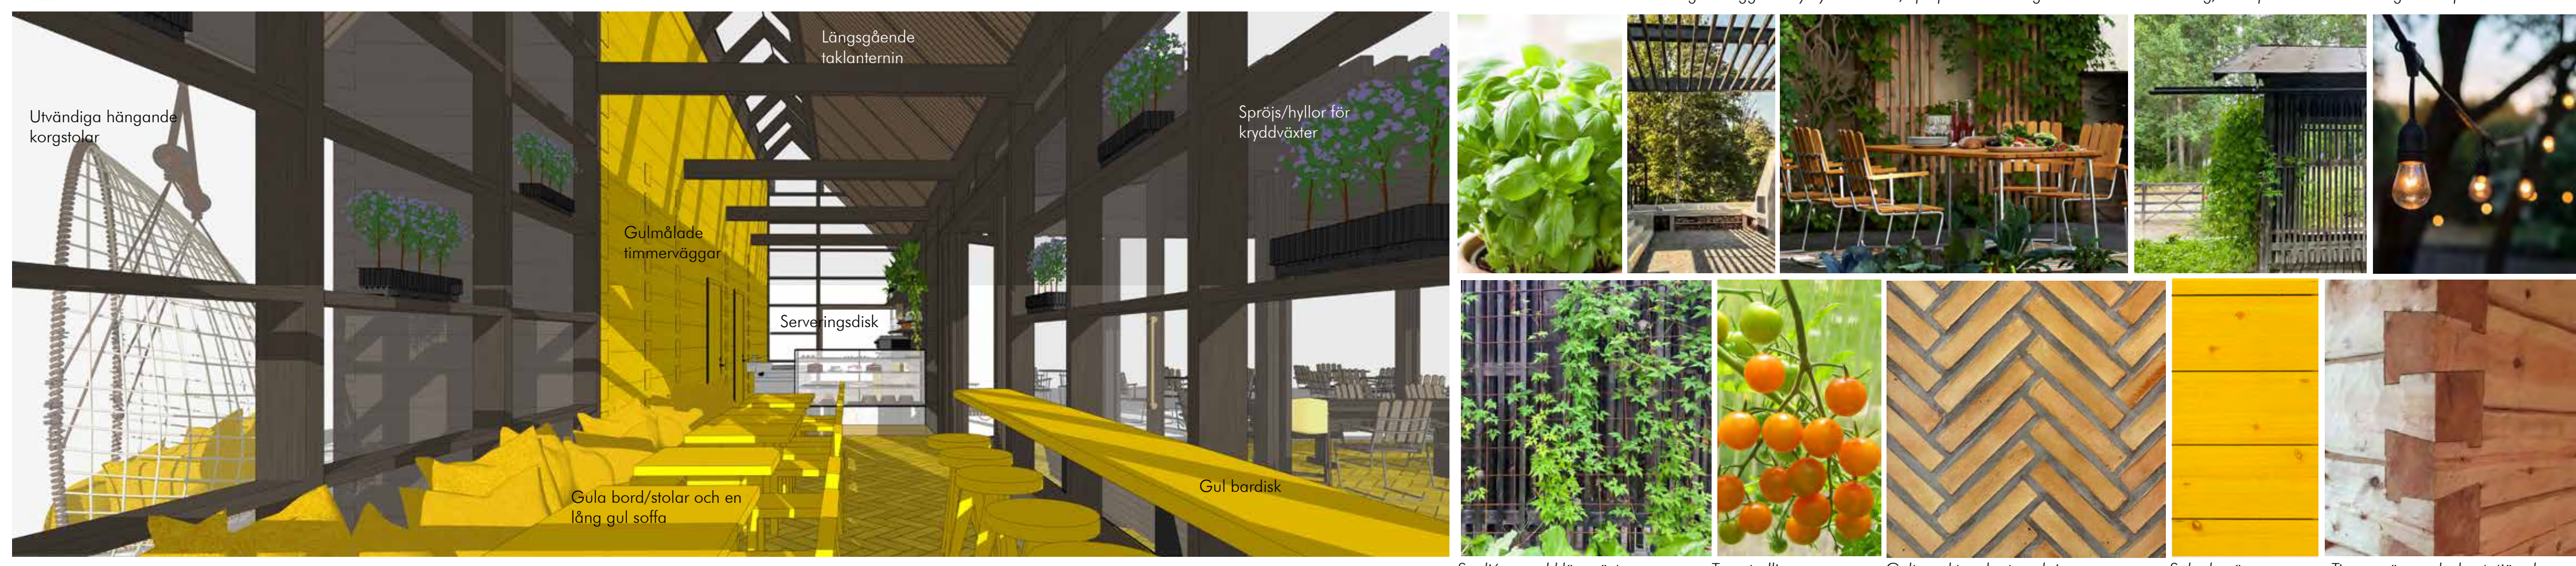


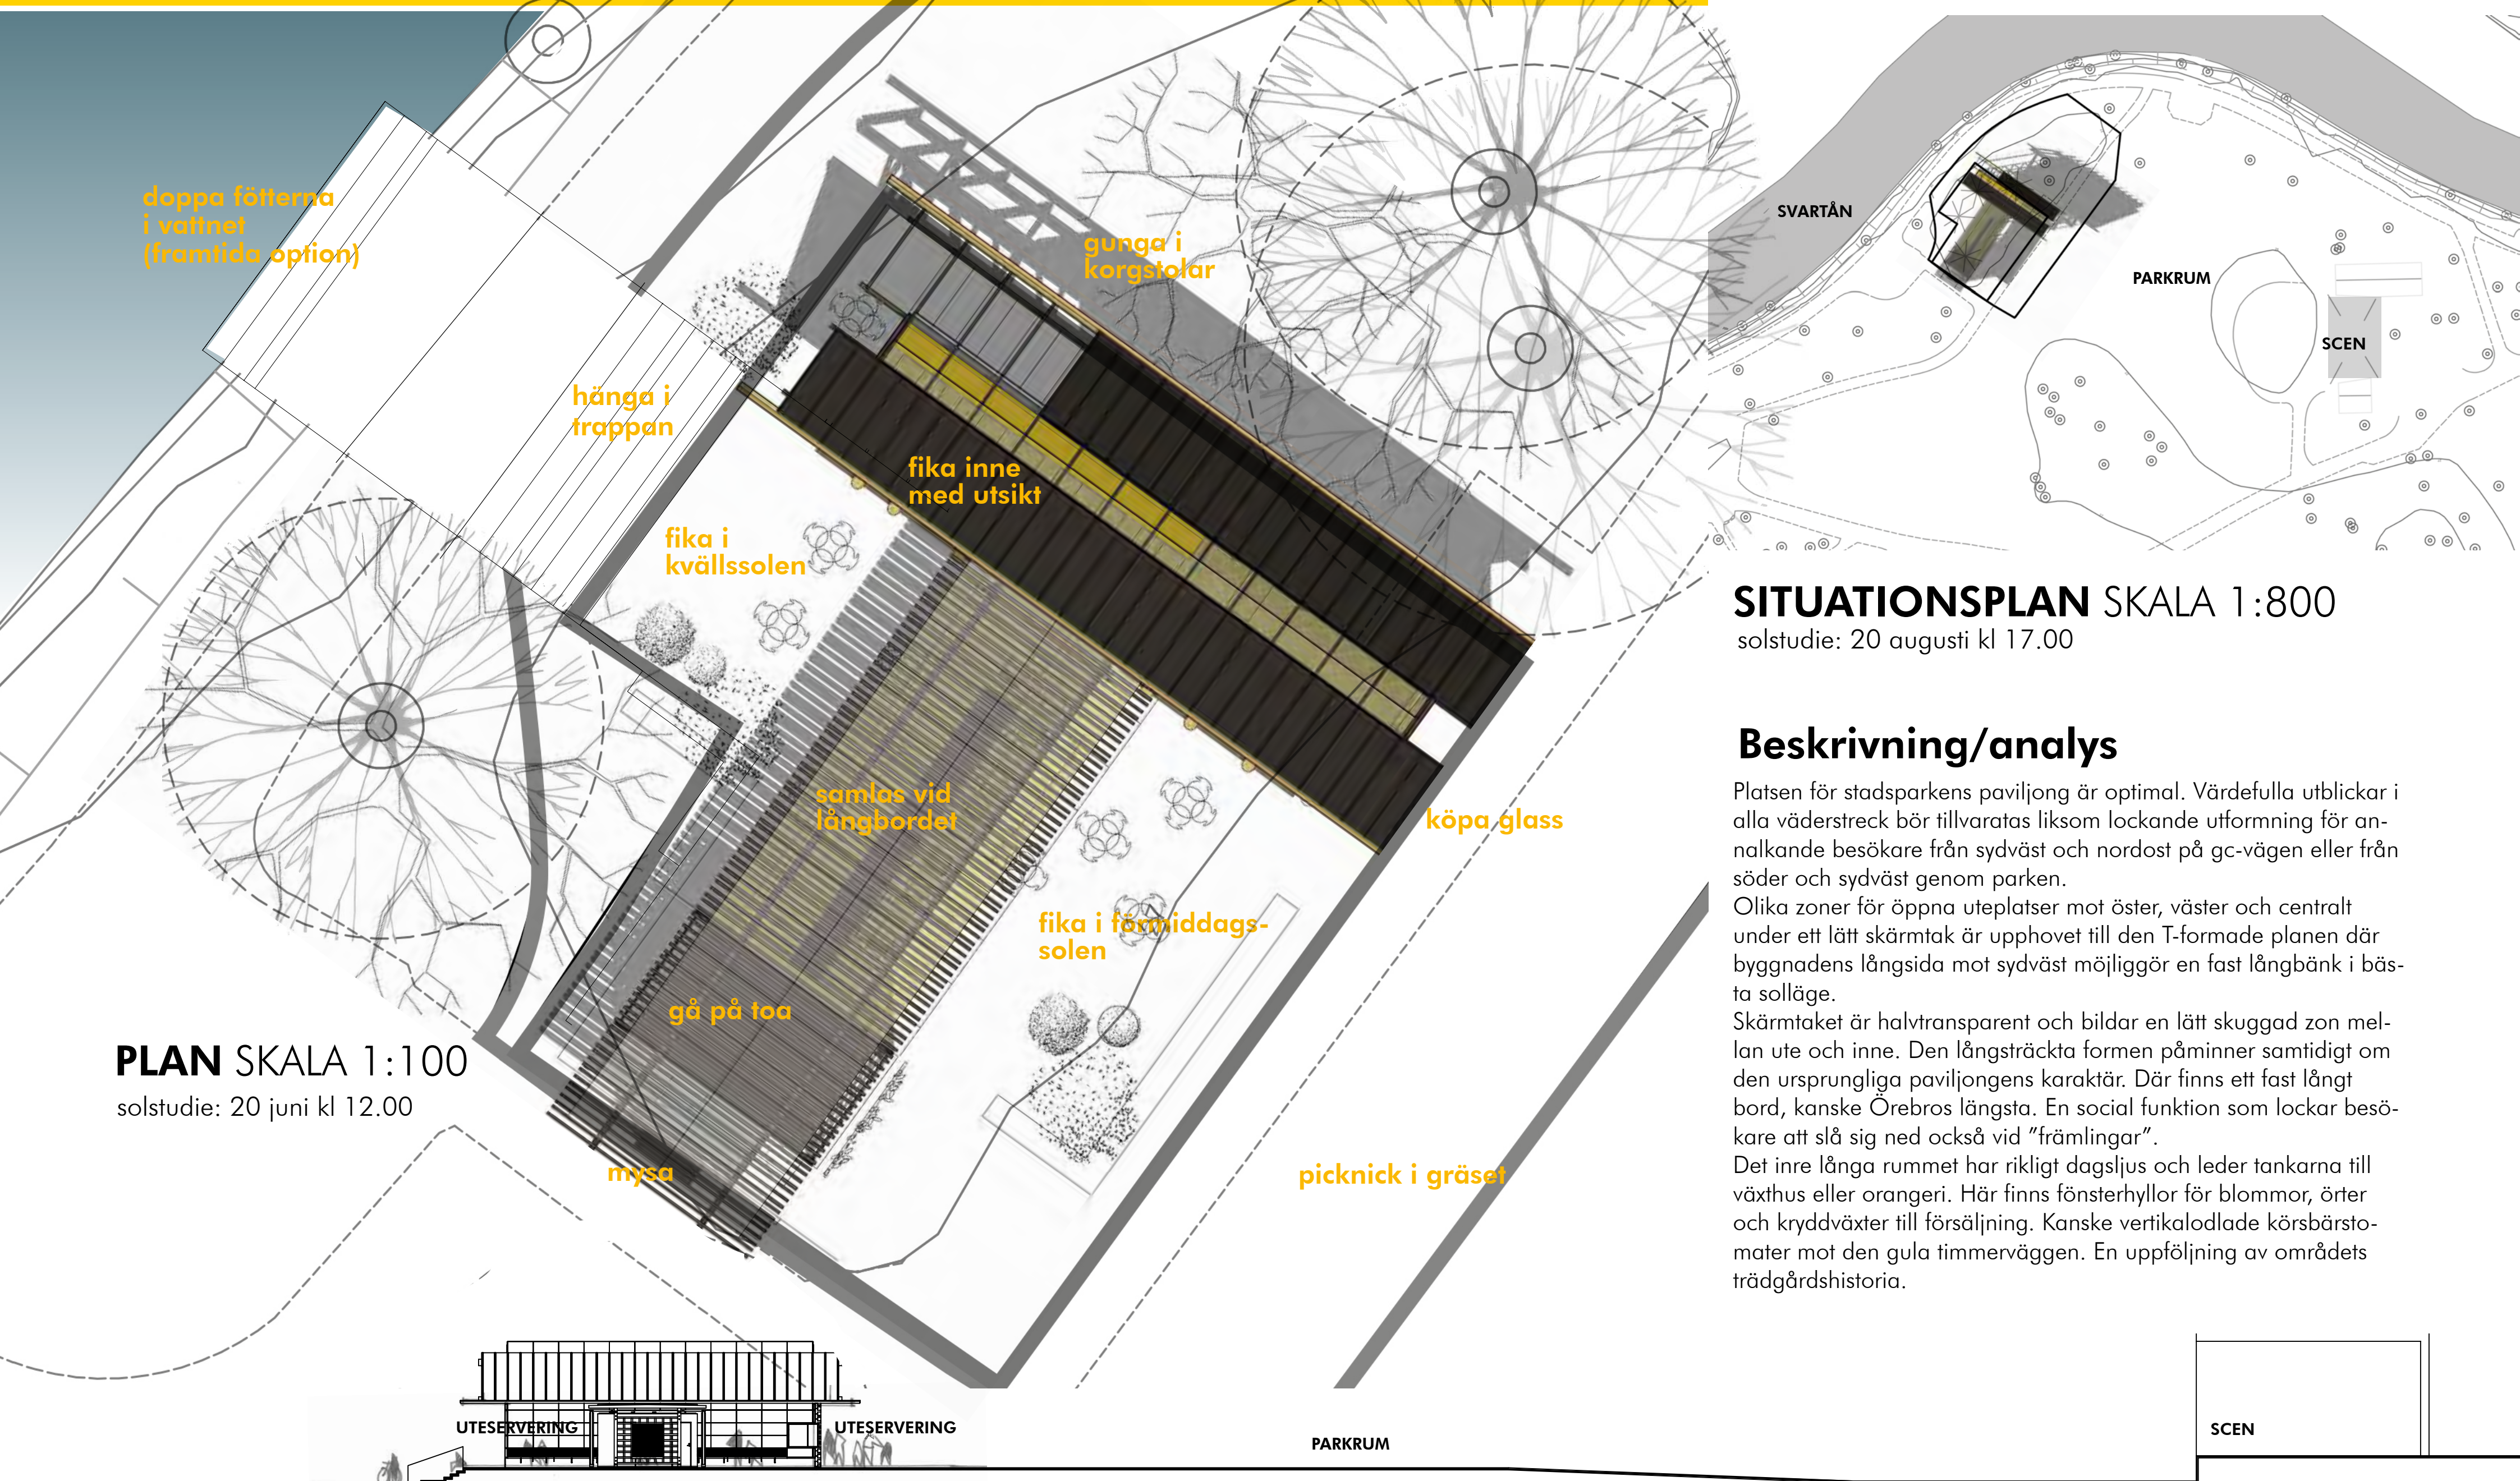

VÄSTERFASAD SKALA 1:50

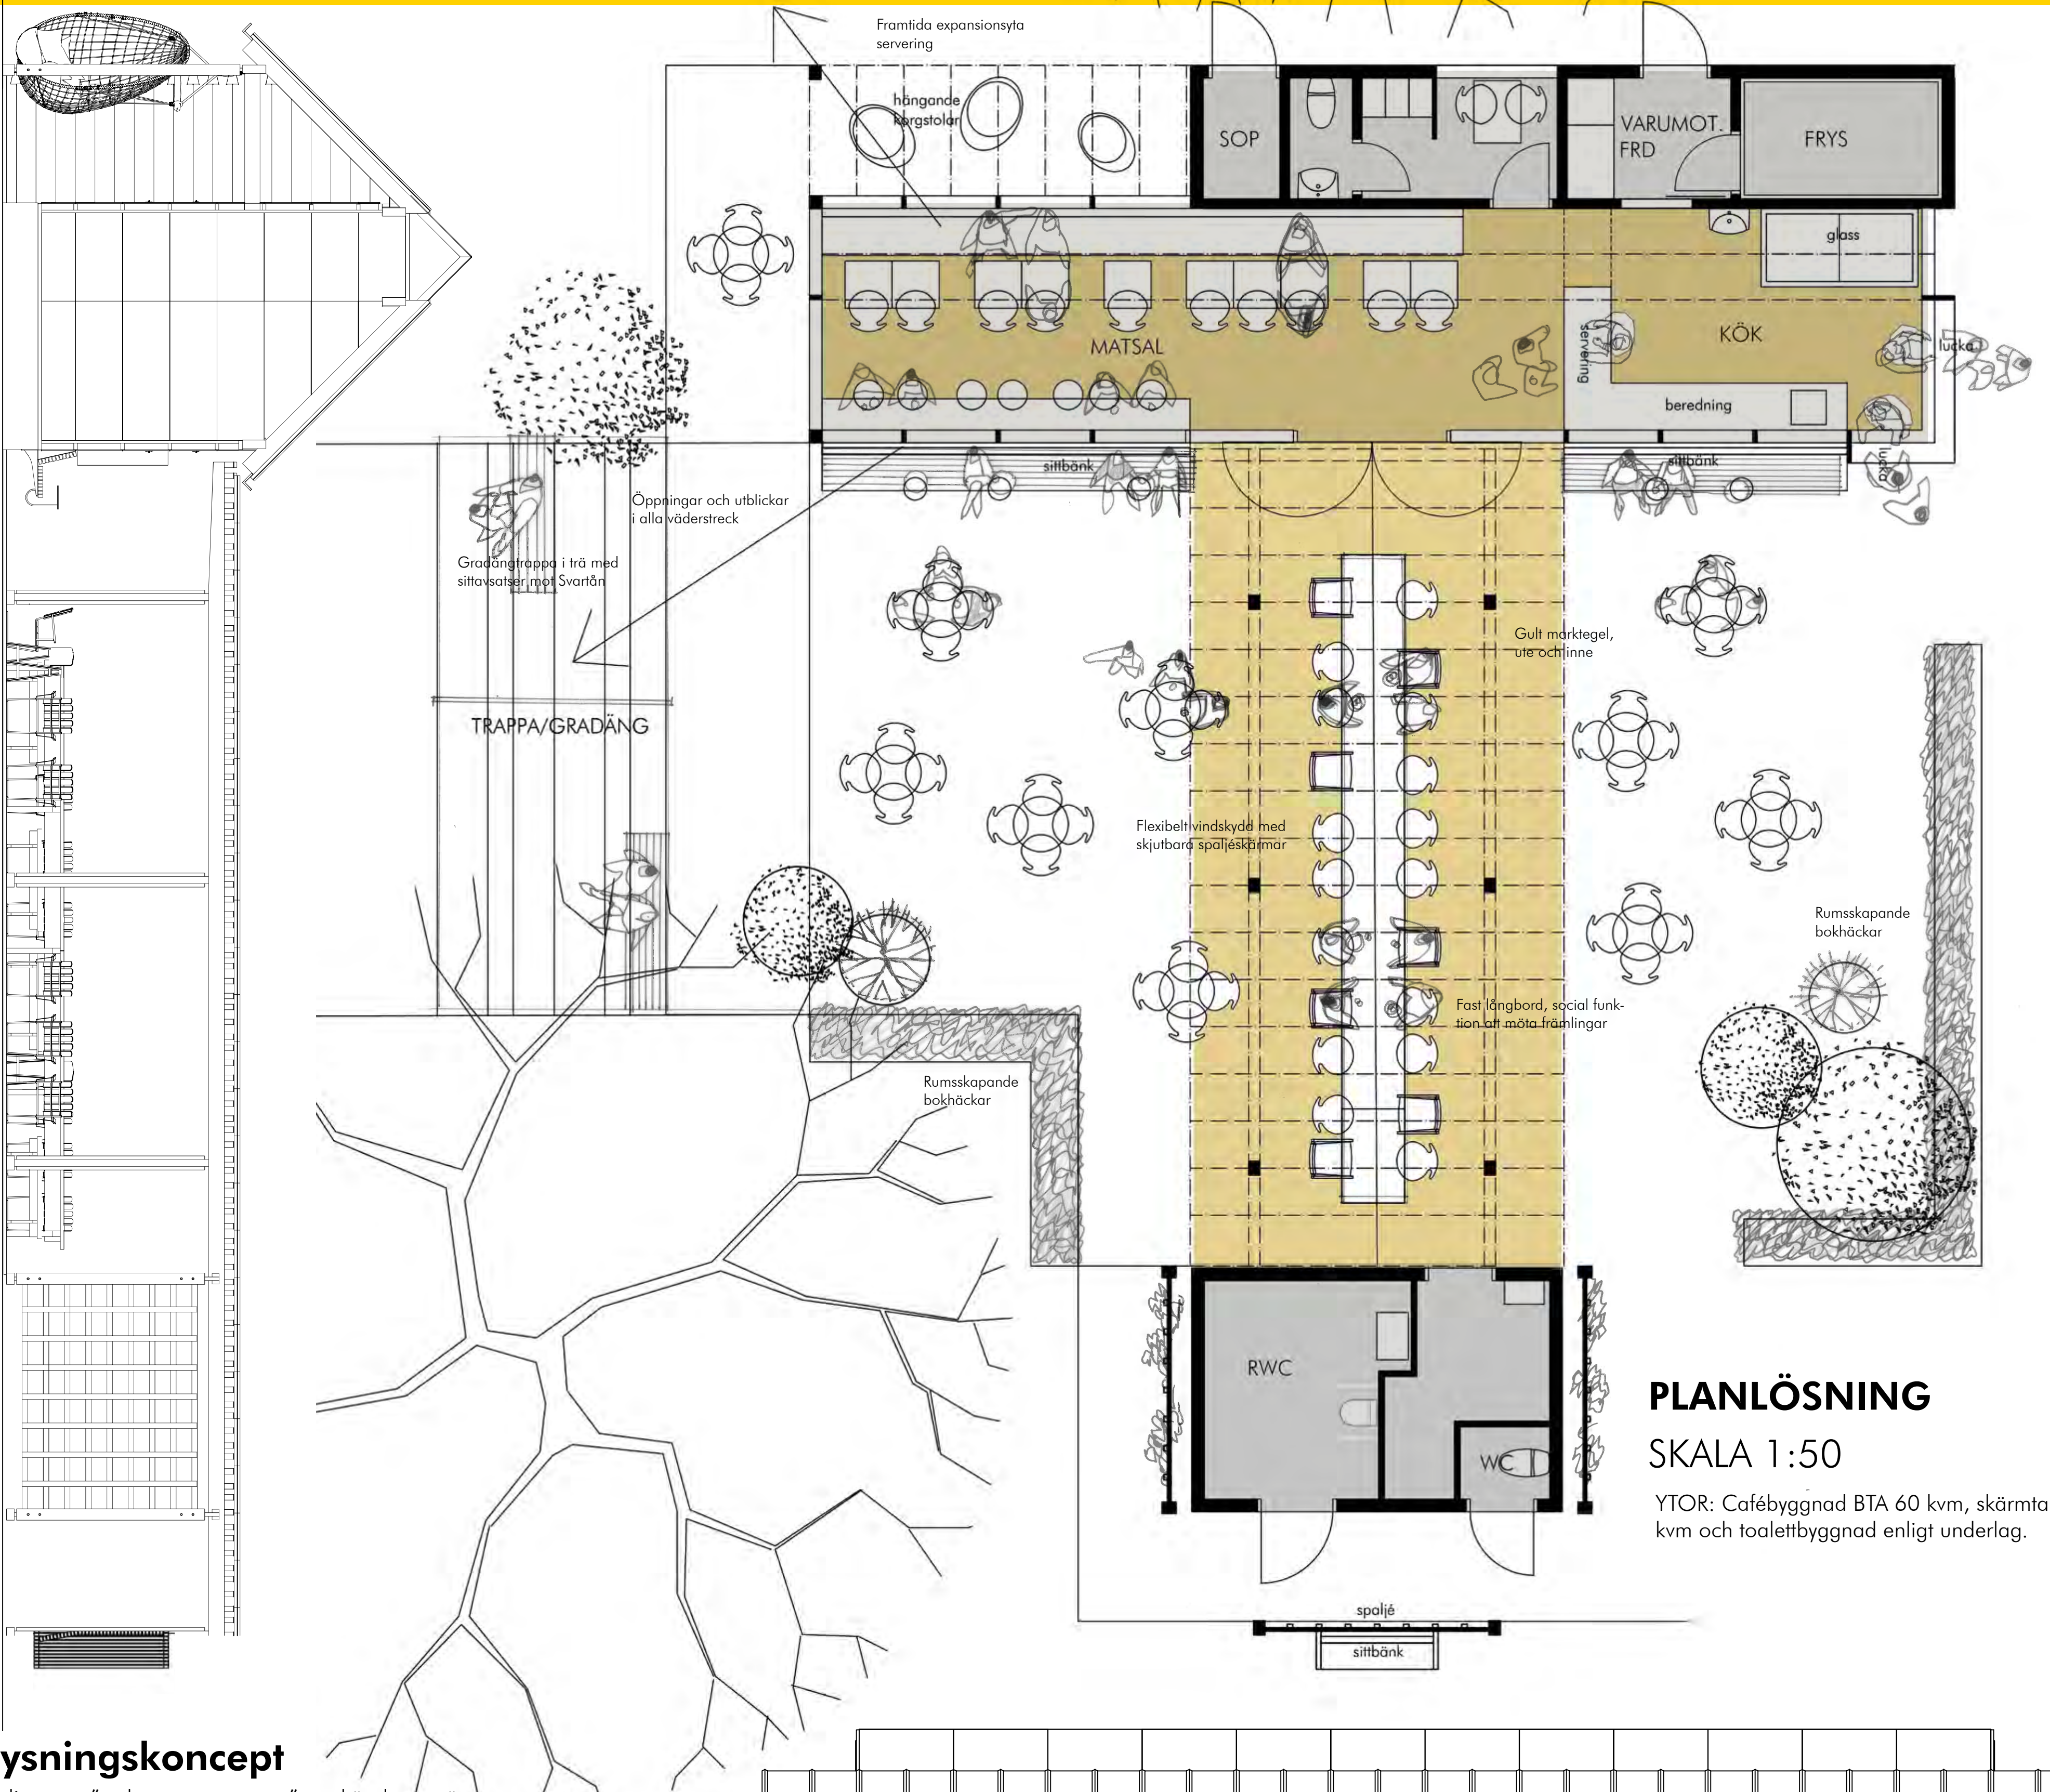


Belysningskoncept


Allmänljus som "verkar utan att synas" ger känsla av närvarande solljus i i alla väder. Wallwashers ger släpljus på den solgula timmerväggen och minispotts under hyllor belyser grönskan. Serveringen belyses från avbländade spotlights i tak.

Exteriör belysning enligt principen att inte överrösta sommarkvällarnas naturliga ljus oavsett väder. Med genomgående lågt placerade ljuskällor undviks bländning. Det utfallande varma skenet från insidan är tillräckligt utan ytterligare konkurrens. Stämningsbelysning kan tillföras med slingor av dämpade varm-röda glödlampor. Ett diskret och väl avskärmat nedljus överst i trädkronorna skapar ett naturligt varierat skuggmönster genom grenverket på marken

Dimrad interiörbelysning även efter stängning och under vinterhalvåret främjar säkerhet och trivsel. Som en varm lykta i parken av skenet från glaspartierna och taklanternerna.

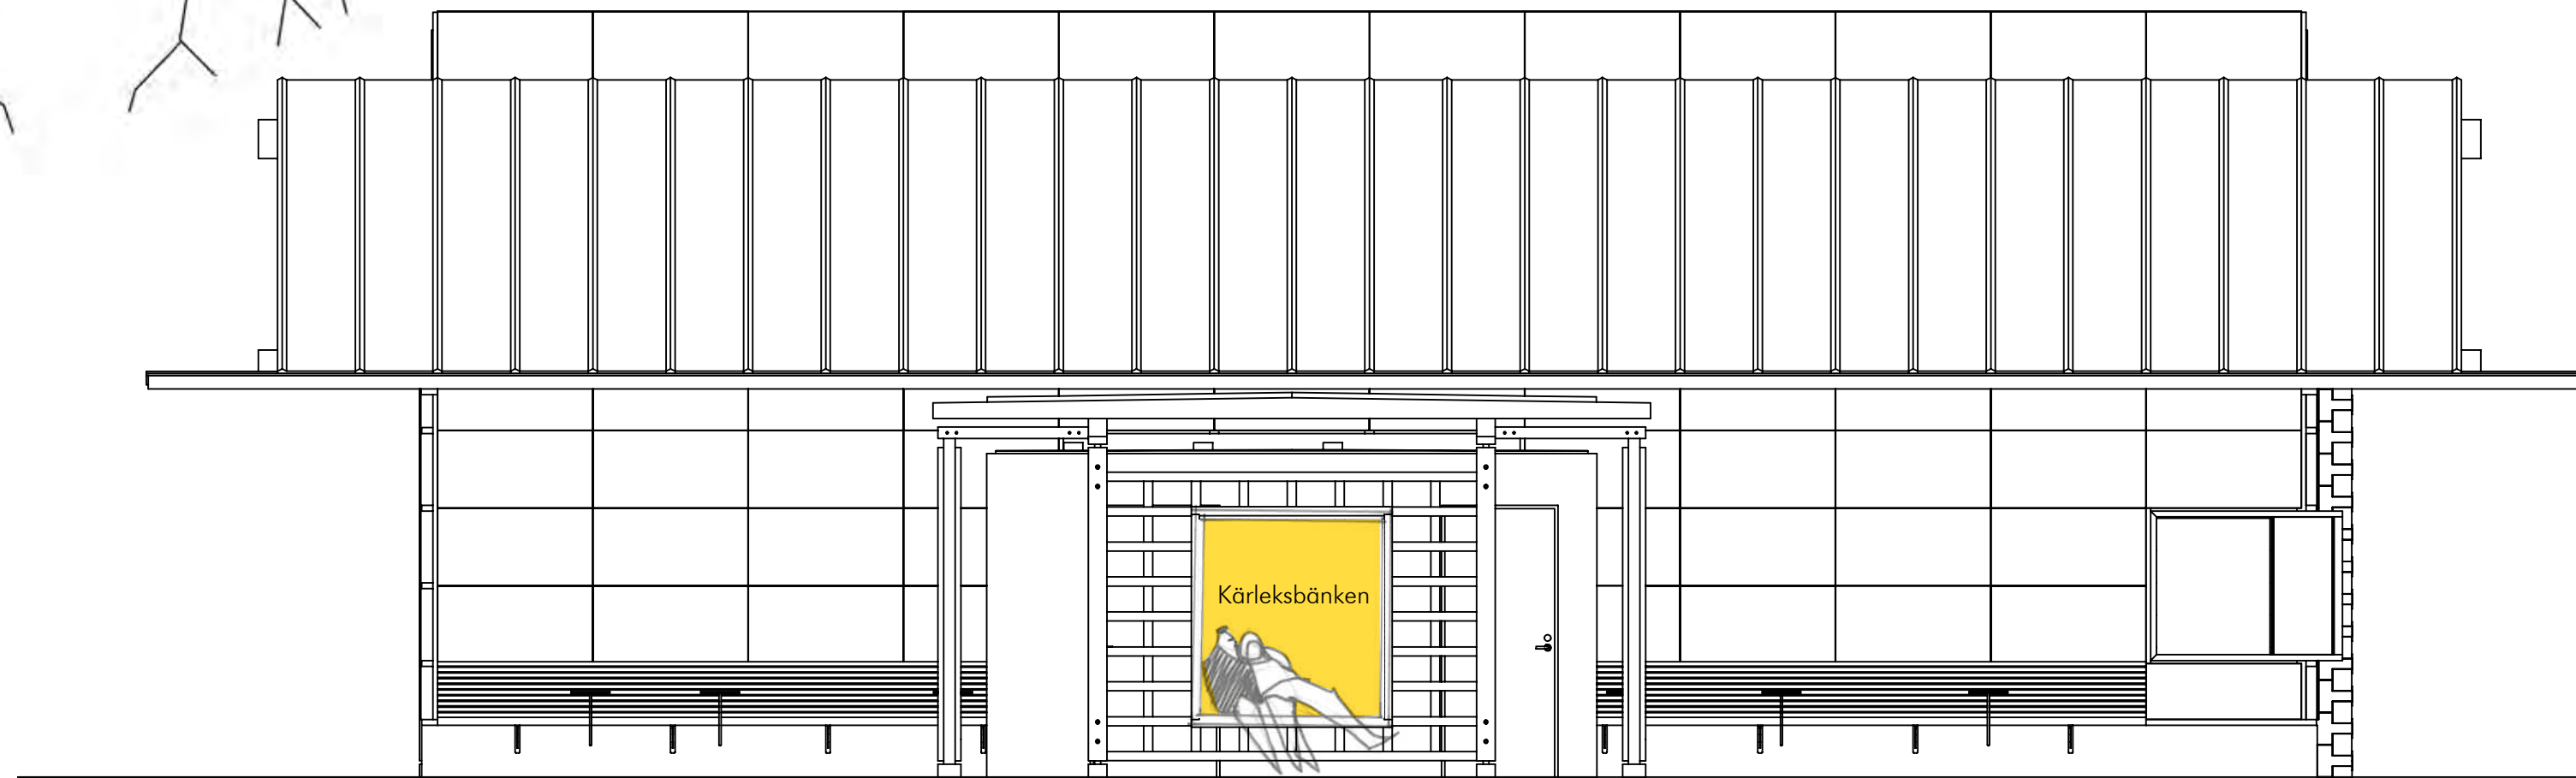


SÖDERFASAD SKALA 1:50

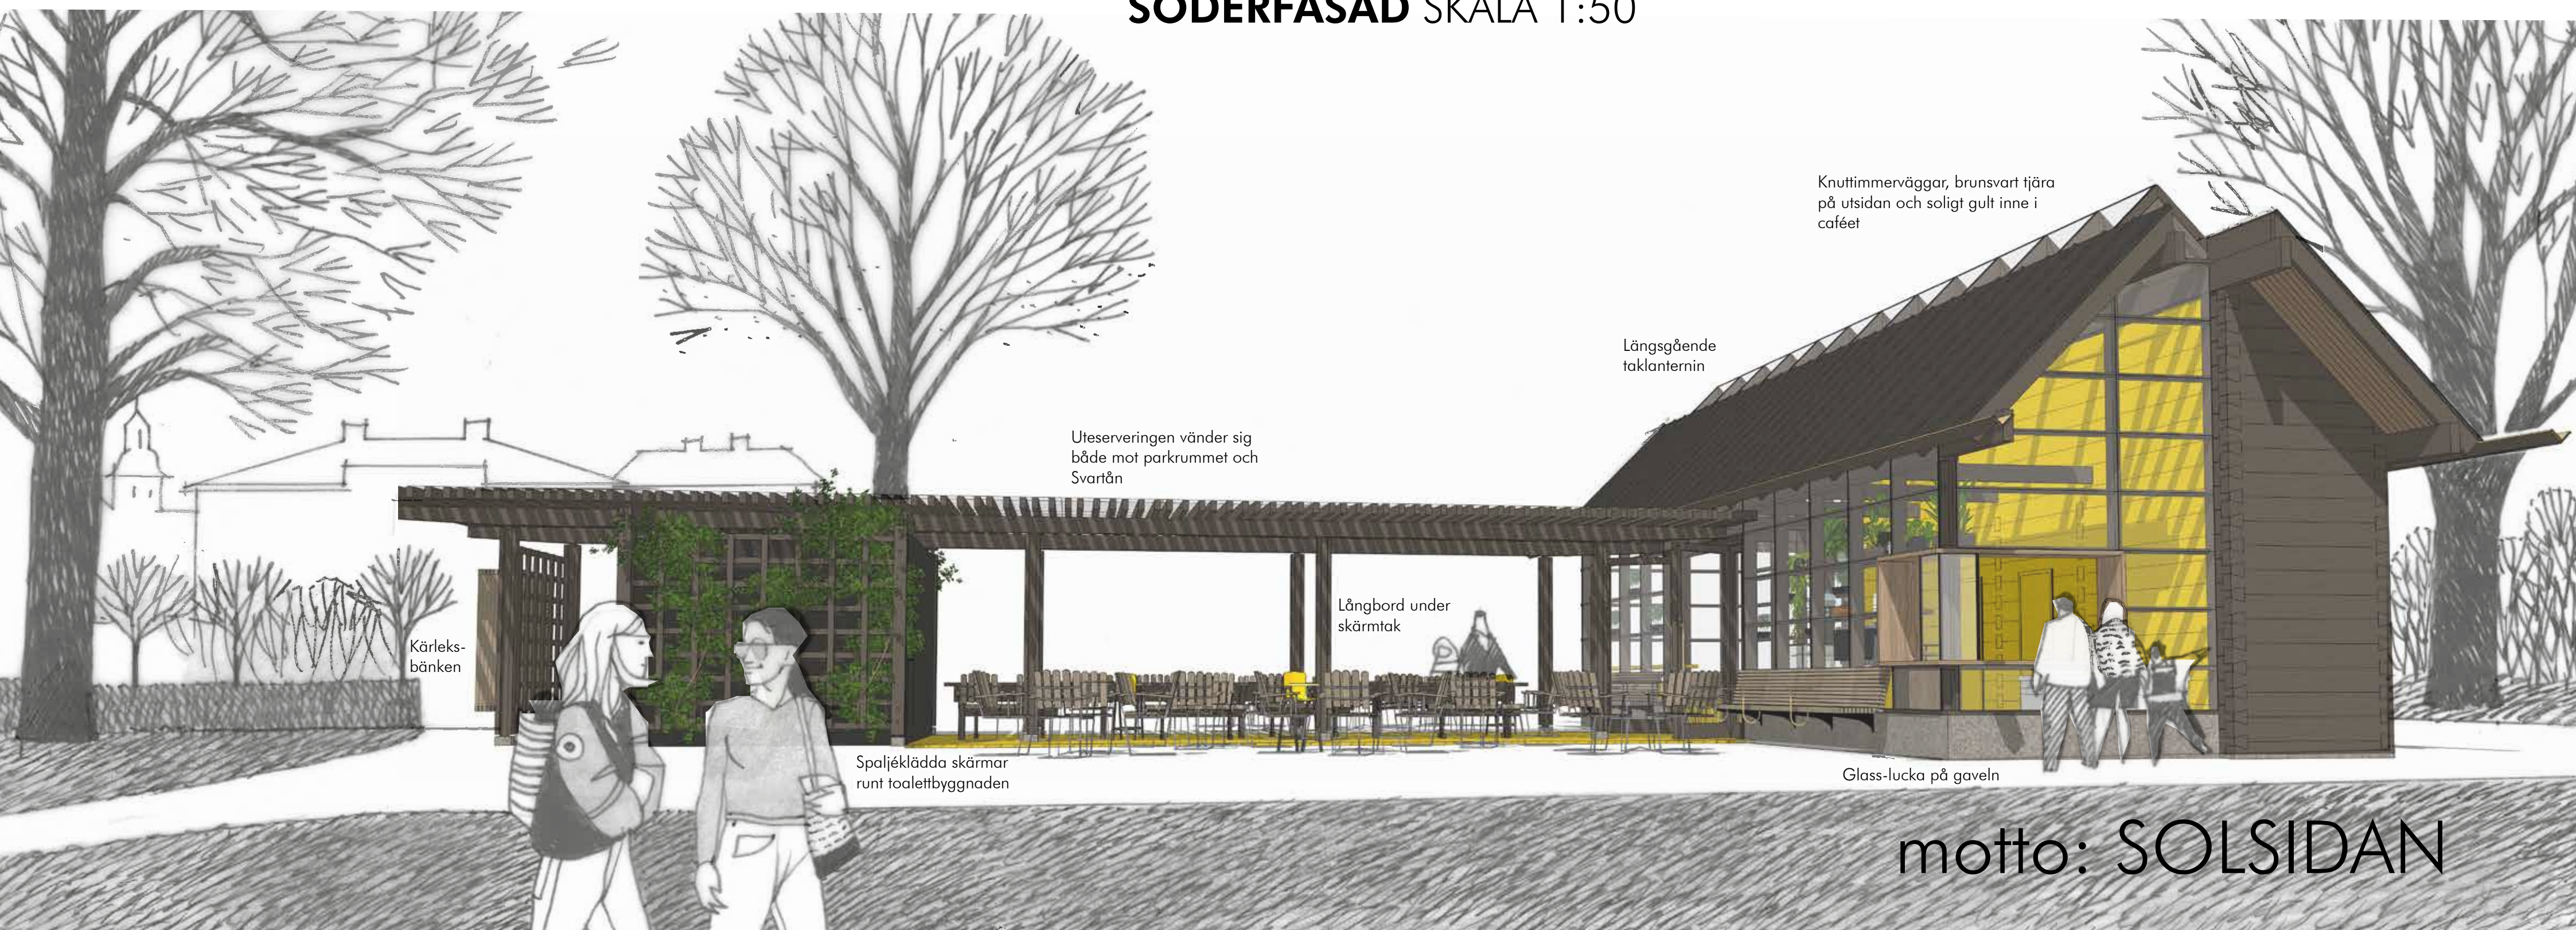

Vegetation

De stora träden står kvar på båda sidor om cafébyggnaden. Rododendronbuskarna flyttas och ersätts med mindre buskar och marktäckare.

- Ny kompletterande växtlighet:
- Rumsskapande bokhäckar på uteserveringar
 - Klängväxter vid spaljeer runt toalettbyggnaden, t ex klematis och vildvin
 - Insidan av caféet används som växthus, fönsterhyllorna fylls med krukor med kryddväxter och blommor till försäljning. Vertikalodlade körsbärstomater kan växa mot den höga solgula timmerväggen

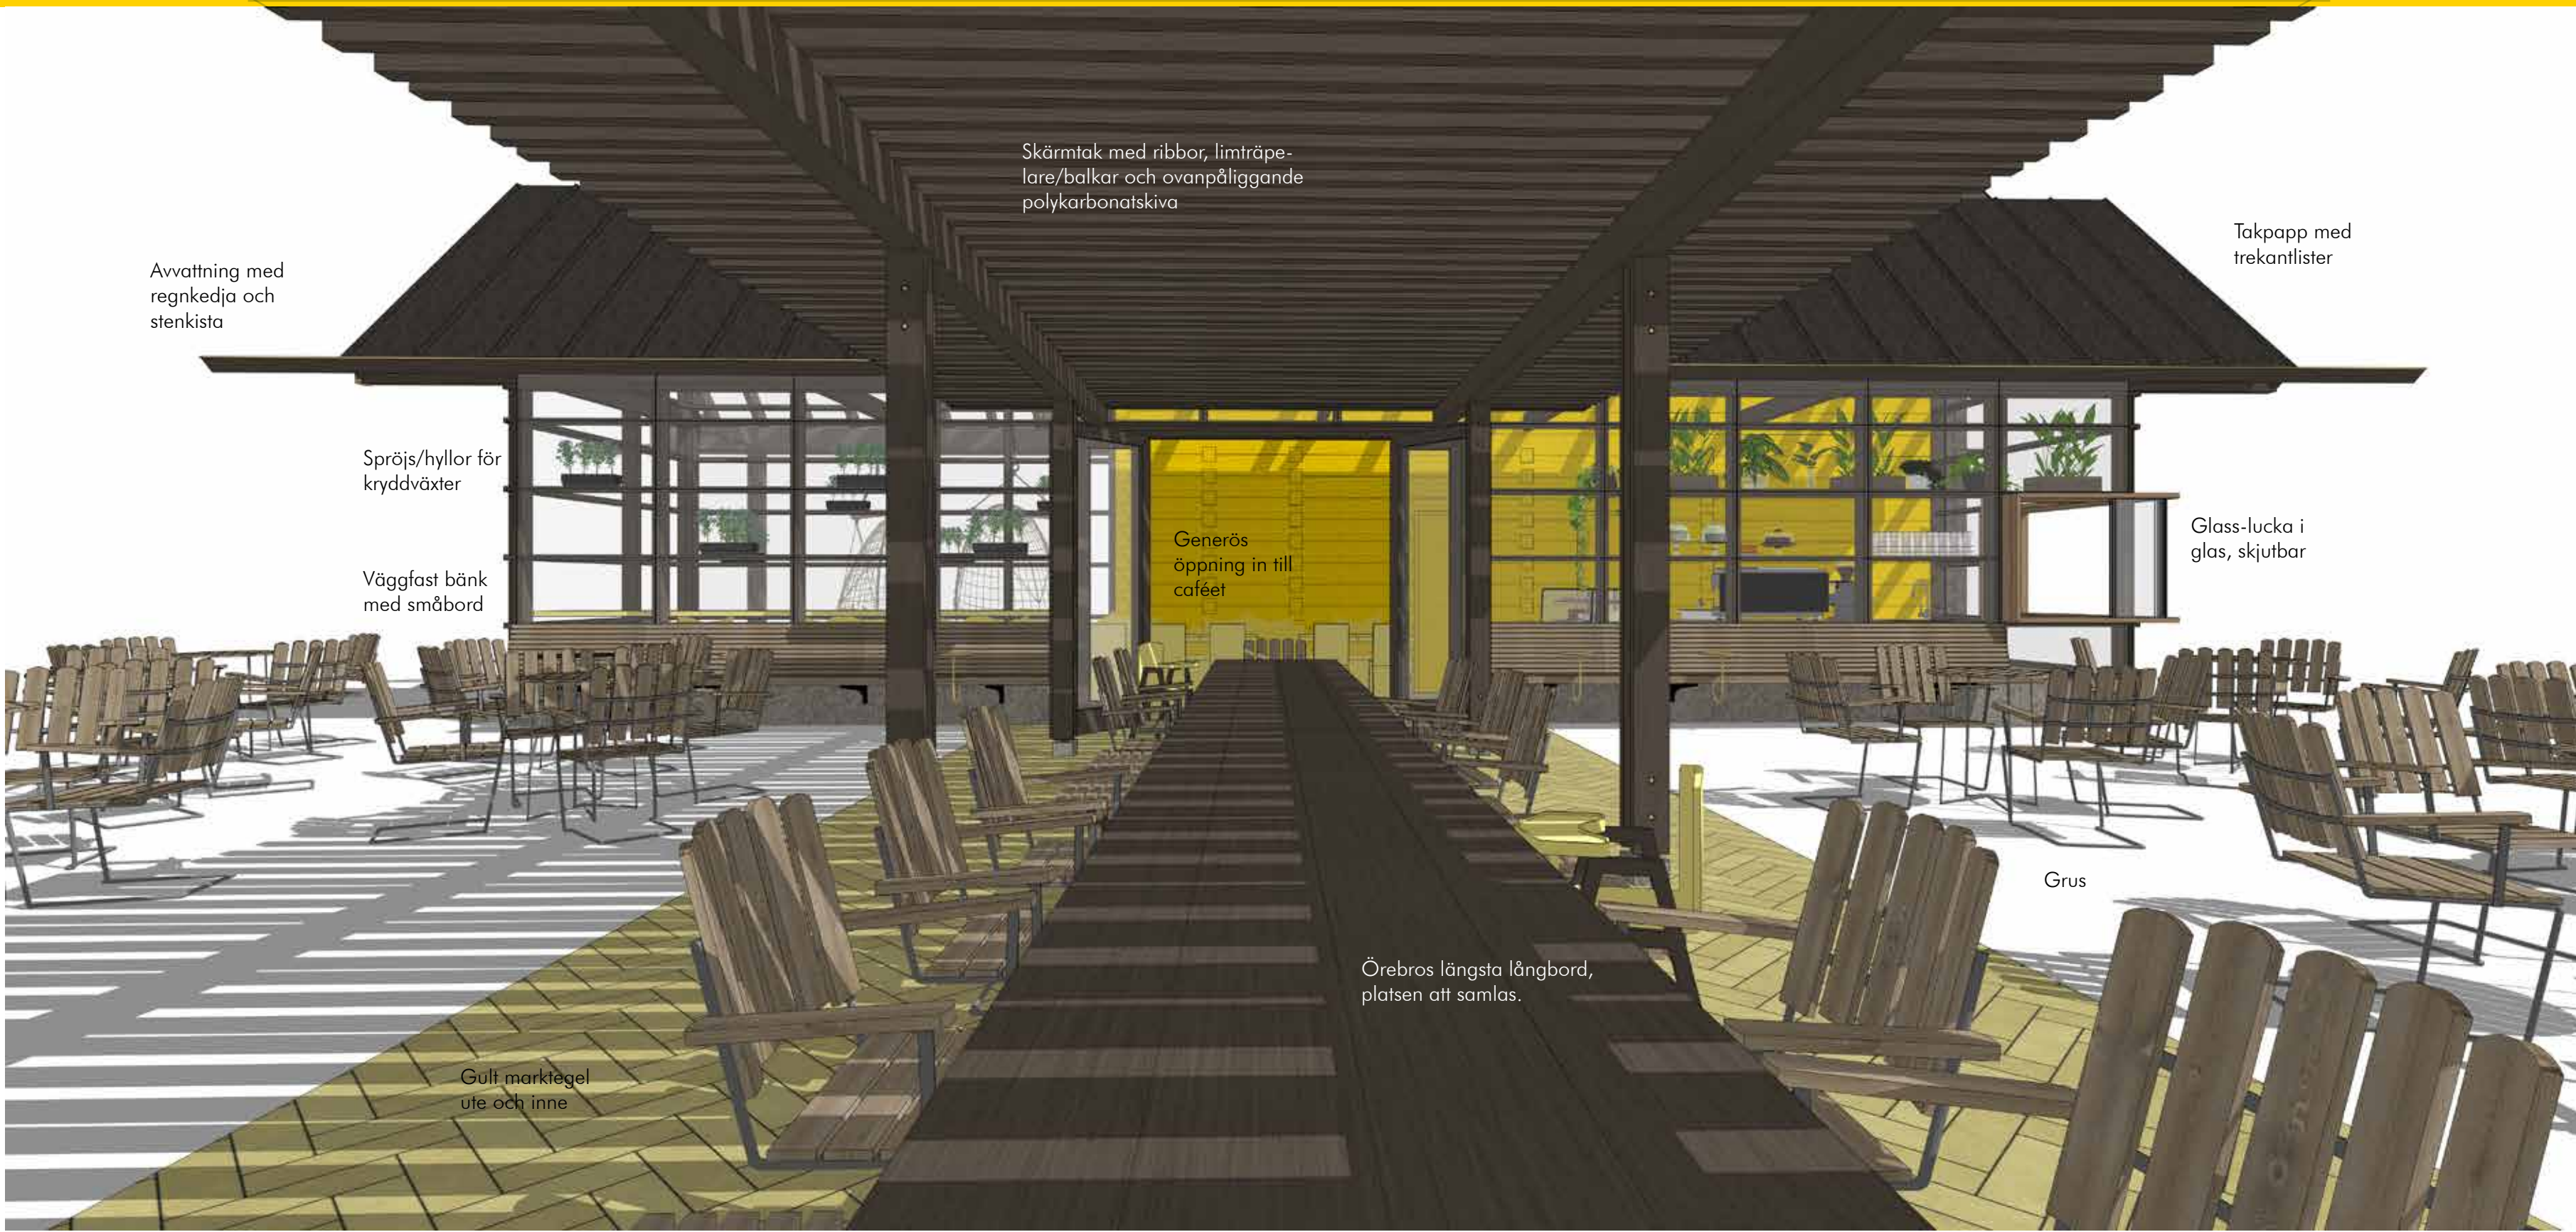


TAK
Utvändig svart takpapp med
trekantlister. Isolering och synliga
trätakstolar. Råspont invändig

Längsgående nocklanternin ger
släpljus på gula timmerväggen

YTTERVÄGGAR
Massiva 150 mm knuttim-
merväggar utan ytterligare
ytskikt. Brunsvart tjära på
utsidan och solgul äggolje-
tempera på insidan.

SKÄRMTAK
Limträpelare och takstolar
Ribbor i trä
Ovanliggande täckning av
transparent polykarbonat

SEKTION SKALA 1:50

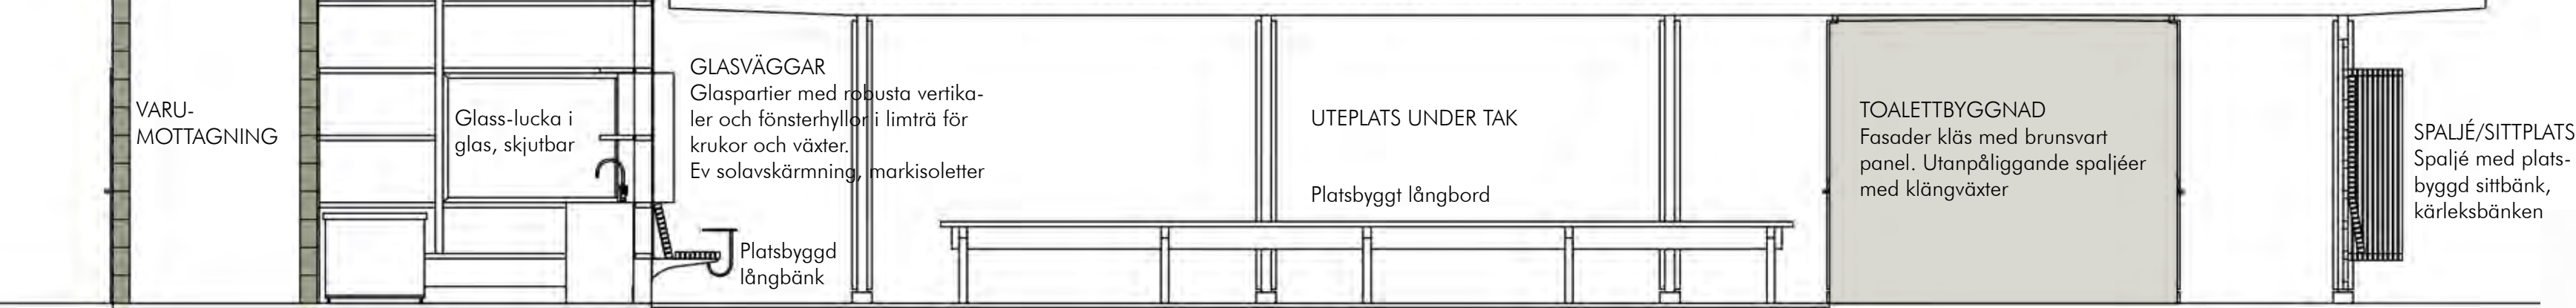

Kalkyl

PRODUKTIONSKOSTNAD BYGGNAD
Materialkoefficient höjd till 1,2 för att ta höjd för osäkerhe-
ter. Arbetskoefficient höjd till 1,5 för att kompensera för
byggnadens storlek och avsaknad till upprepningsvinster.

Material: 883 tkr
Underentreprenader: 1049 tkr
Omkostnadspåslag: 803 tkr
Arbetsid: 1026 h

Sammanställning per byggd (tkr):	
Schakt	62
Grundläggning kantbalk/platta på mark	347
Stomme limträ	146
Stomme knuttimmer	126
Bjälklag på timmerstommen	33
Yttertak inkl. avvattning	360
Fönster, dörrar och partier	931
Marksten	42
Inredning och kylväggar	196
EL	418
VVS	330
SUMMA:	2 991

PRODUKTIONSKOSTNAD UTEMILJÖ/MARK
Materialkoefficient höjd till 1,2 för att ta höjd för osäker-
heter. Arbetskoefficient höjd till 2,0 för att kompensera
för osäkerhet och anläggningens storlek och avsaknad till
upprepningsvinster.

Material: 469 tkr
Underentreprenader: 738 tkr
Omkostnadspåslag: 558 tkr
Arbetsid: 820 h

Sammanställning per byggd (tkr):	
Schakt	76
Mark, plantering, grus, marktegel och träd	679
Grundläggning	14
Paviljong med limträstomme och tak	482
Fasad och spaljeer	235
Fast inredning	155
EL	330
SUMMA:	1 971

