


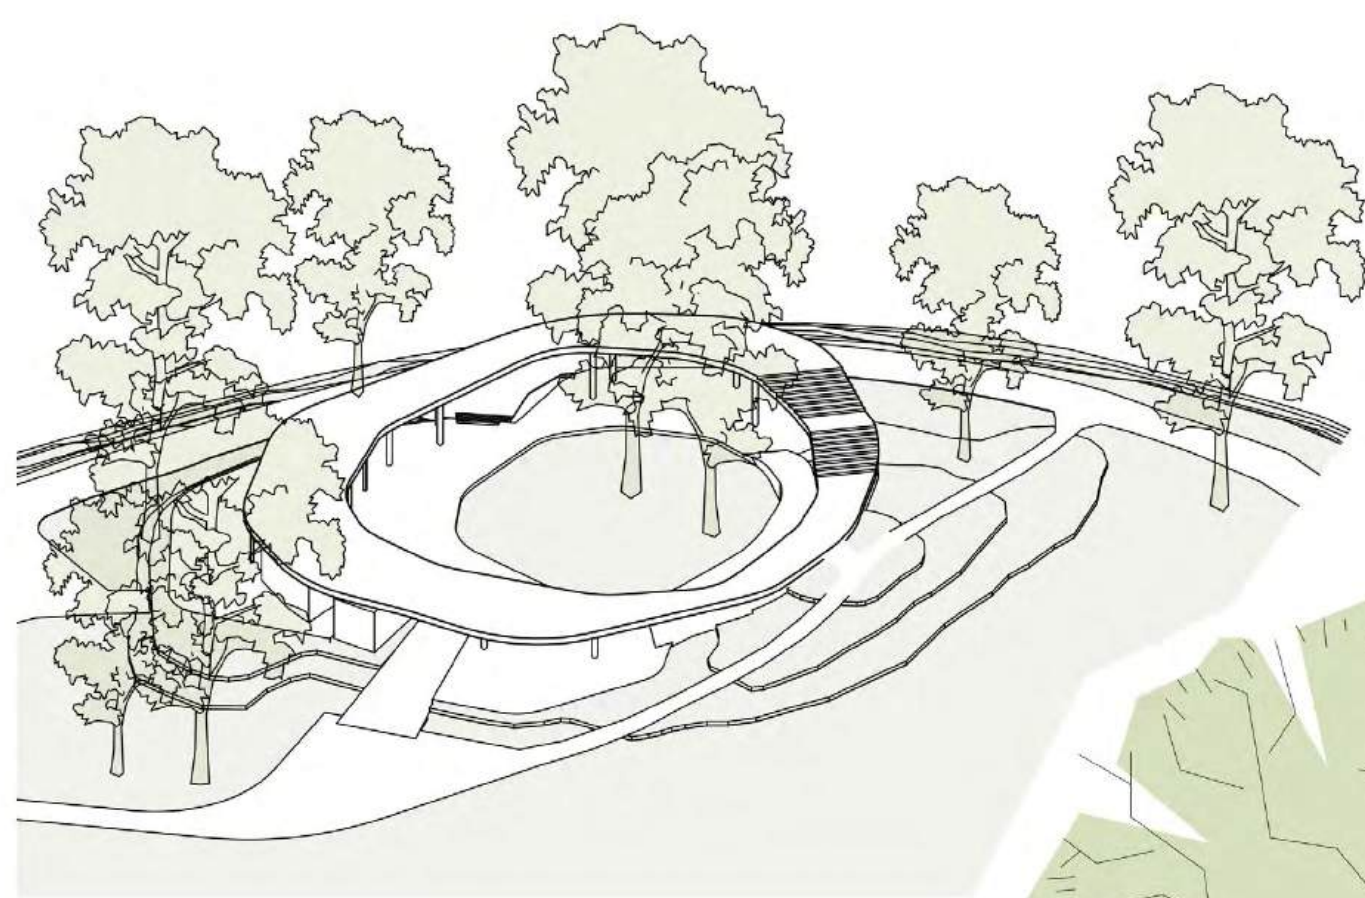

Cafépaviljongens läge i Örebro Stadsparken är unikt: mitt i det attraktiva parkstråket längs Svartån, där ån mjukt böjer sig, beläget på en liten platta, omgivet av frodig vegetation av lönnar, lindar och björkar, med vacker utsikt över vattnet mot staden och Stora Holmen, och över parken med dess öppna ytor... det känns som om alla kvalitéer hos denna vackra miljö treffas just här.

Projektet syftar till att fånga all denna skönhet och magi på ett mycket enkelt sätt: ett cirkulärt, vitt och ljust skärmtak, till synes svävande ovanför marken, som omger en vacker central trädgård, ramar in och öppnar upp mot alla omgivande vyer.

Paviljongens centrala utrymme kan nås från tre håll: från Svartå-stråket västerut, via en liten trappa; från söder, via en mjuk ramp; samt från parken i öster. Väl inne omfamnar paviljongens organiska form dig mitt i ljuset, träden och blommorna, samtidigt som den skapar en stark fysisk och visuell koppling till omgivningen. Rytterna i de cirkulära pelarna som bär taket blandar sig med trädstammarnas rytmer.

Caféet följer paviljongens böjda form i sydväst, det ger skydd mot västliga vindar och erbjuder från sin upphöjda position en fantastisk utsikt över ån och strandpromenaden. Tre terrasser, omgivna av vackra blommor och omfamnade av skärmtaket, breder ut sig i alla riktningar: två mot floden i väster och norr och den tredje mot sydost, mot parken.


Formen på paviljongen hämtar inspiration från den ursprungliga paviljongen från 1940-talet, en lätt, vitmålat tak konstruktion runt en central innergård: *sittplatserna tog plats på byggnadens olika sidor, under ett stort, delvis öppet skärmtak med öppen väggkonstruktion och smala pelare. På platsen samlades örebroarna för fika och här anordnades olika friluftsevenemang, såsom mindre samlingar med levande musik. Byggnaden var från början röd, men vitmålad på senare år.*



Huvudmålet är en byggnad som är vacker, enkel att bygga och underhålla, förankrad i platsen och som skal bli en del av det vackra landskapet i Örebro stadspark. Den skal erbjuda örebroare en fantastisk, grön och trygg mötesplats full av liv, tillgänglig för alla.

Tvärsektion A genom byggnad och park skala 1:200



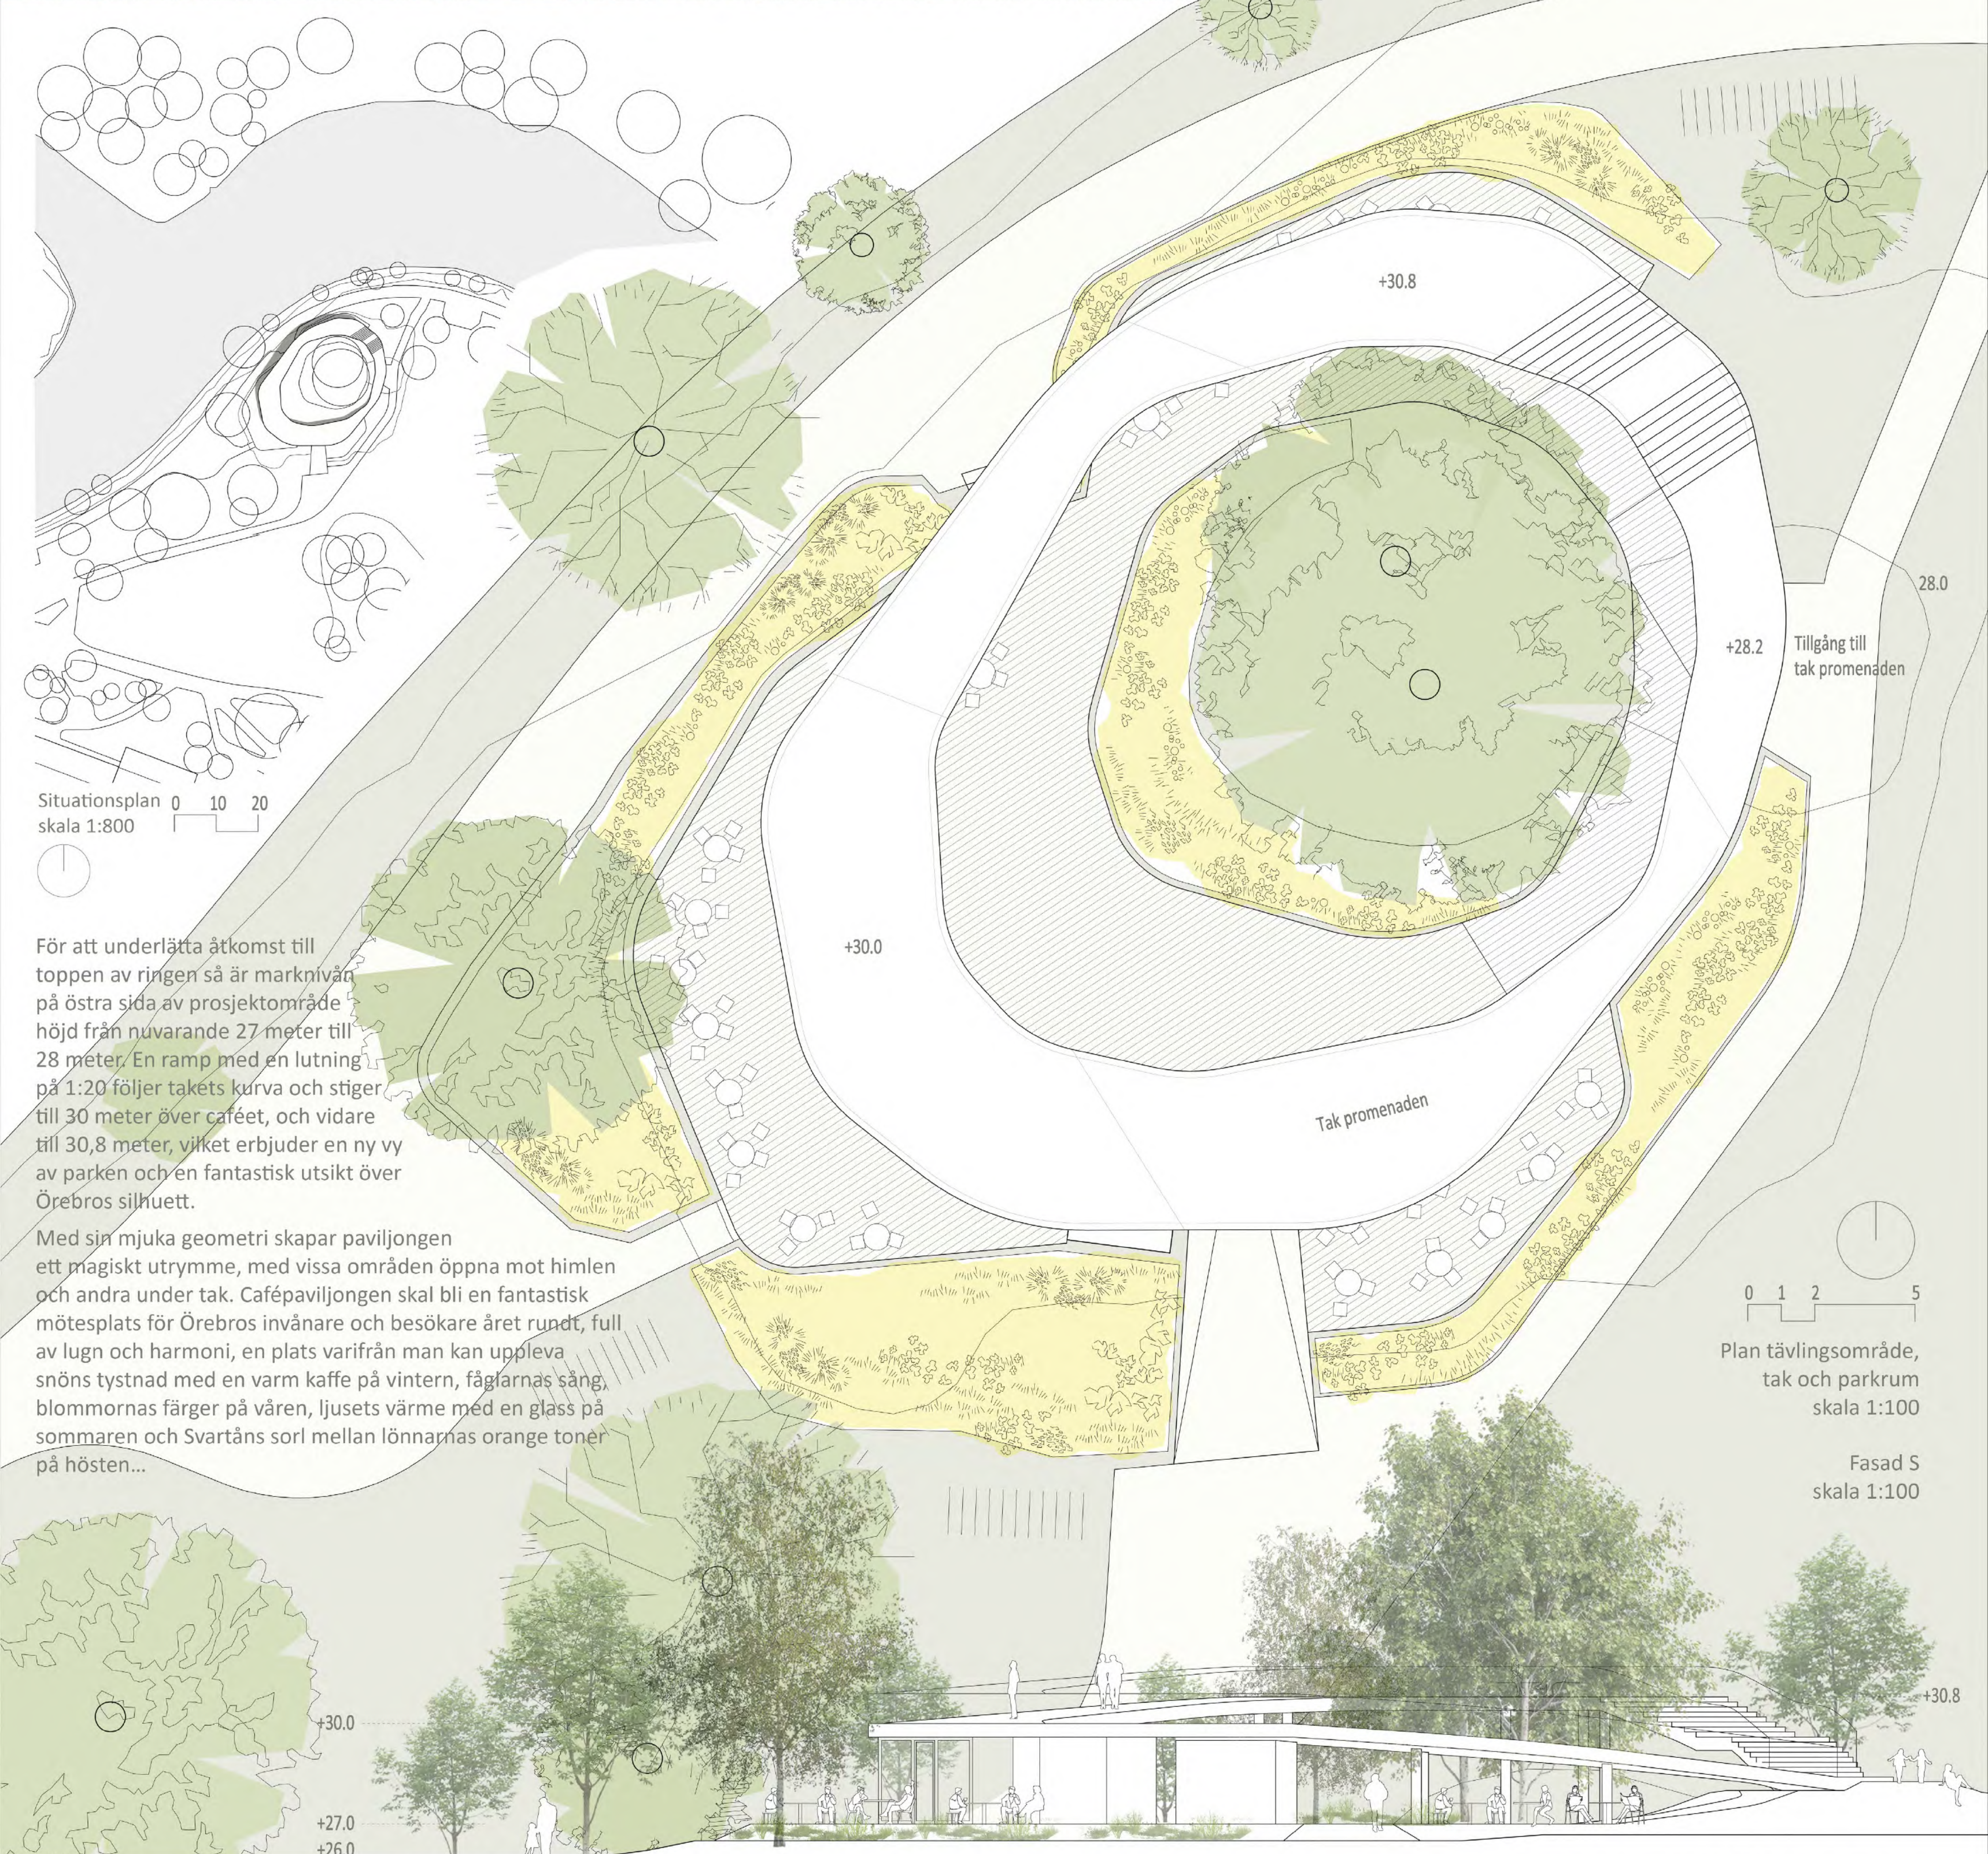





Byggnadens material och konstruktion är mycket enkel: en lätt metallstruktur skapar paviljongens ringform, som bärs upp av smala cirkulära pelare. Hela strukturen, liksom fasaderna på kafeterian och toalettmodulen, är klädda i vitmålad plåt. Terrassbeläggningen är gjord av natursten. Den mjuka nattbelysningen skal förstärka ringens cirkulära form och framhäva trädstammarna inuti paviljongen. Material valet säkerställer en lång livslängd, enkelt underhåll och et projekt som håller sig inom de ekonomiska ramar.

