



VY 1, FRÅN ÅPROMENADEN
Mot öst

UMBRA

BÄRANDE IDÉER

Den dovt gröna kafébyggnaden slår an en harmonisk och välkomnande ton i Stadsparkens årsringar. Förslaget Umbra står stadigt i traktens byggnadskultur, med en flört till tiden då parken blev till. Strama detaljer lättas upp med livliga fönsterluckor som ger byggnaden ett särpräglat utseende med tydlig igenkännbarhet. De två försäljningsluckorna öppnas uppåt och bildar tak. De visar långväga när kaféet har öppet och man kan få sig en glass eller en kopp kaffe.

Byggnaden vänder sitt ansikte mot både sol och huvudentré och den häckomgärdade trädgården markerar tydligt uteserveringens rum. Toalettmodulen placeras på den skuggigare baksidan och en ny stig kopplar an till Åpromenaden. Pergolan på gaveln är försedd med ett genomskinligt tak och ger skydd mot regn. I det finkorniga gruset ligger block av skiffer som samspelar med både tak och trappsteg. Ett vackert körsbärsträd är juvelen i smycket och en framtida besöksfavorit – i det varma skenet från lyktstolparna, en mild kväll i april när koltrasten aldrig tycks sluta sjunga.

PLATSFÖRUTSÄTTNINGAR

Tävlingsområdet ligger i Stadsparkens nordvästra ände, inte långt från huvudentrén. Det faller sig naturligt att vända byggnadens framsida hitåt då många passerar längs Svartån härifrån. Framsidan möter även solen och skapar ett gott mikroklimat. Omgivningens höga träd ger omväxlande skugga och sol, en tillgång en stekande sommardag. Nivåskillnaden i sydväst gestaltas medvetet med trappa och rabatt.

Inifrån byggnaden har serveringen vackra utblickar över Svartån åt två håll, med trädgården i förgrunden. Flera fönster skapar god kontakt mellan personal och förbi-passerande besökare. Luckan på den sydöstra gaveln syns långväga över gräsmattan och välkomnar och lockar besökare från ända från scenen.



Gata i Wadköping




Takskifferplattor

TRADITION I TRÄ

Förslaget strävar efter att harmoniera med Örebro's traditionella träbebyggelse. Kaféets gröna färg blir en del av den milda färgskalan och dess randiga fönsterluckor en karaktäristisk signatur i Stadsparken.

LOKAL STEN

En viktig del i kaféets stiluttryck är bruket av grythytteskiffer, en sten med regional kulturhistorisk anknytning. Det läggs på taket och går även igen i trappornas sättsteg. Stora block av skiffer placeras i gruset och blir trevliga sitt- och lekplatser.

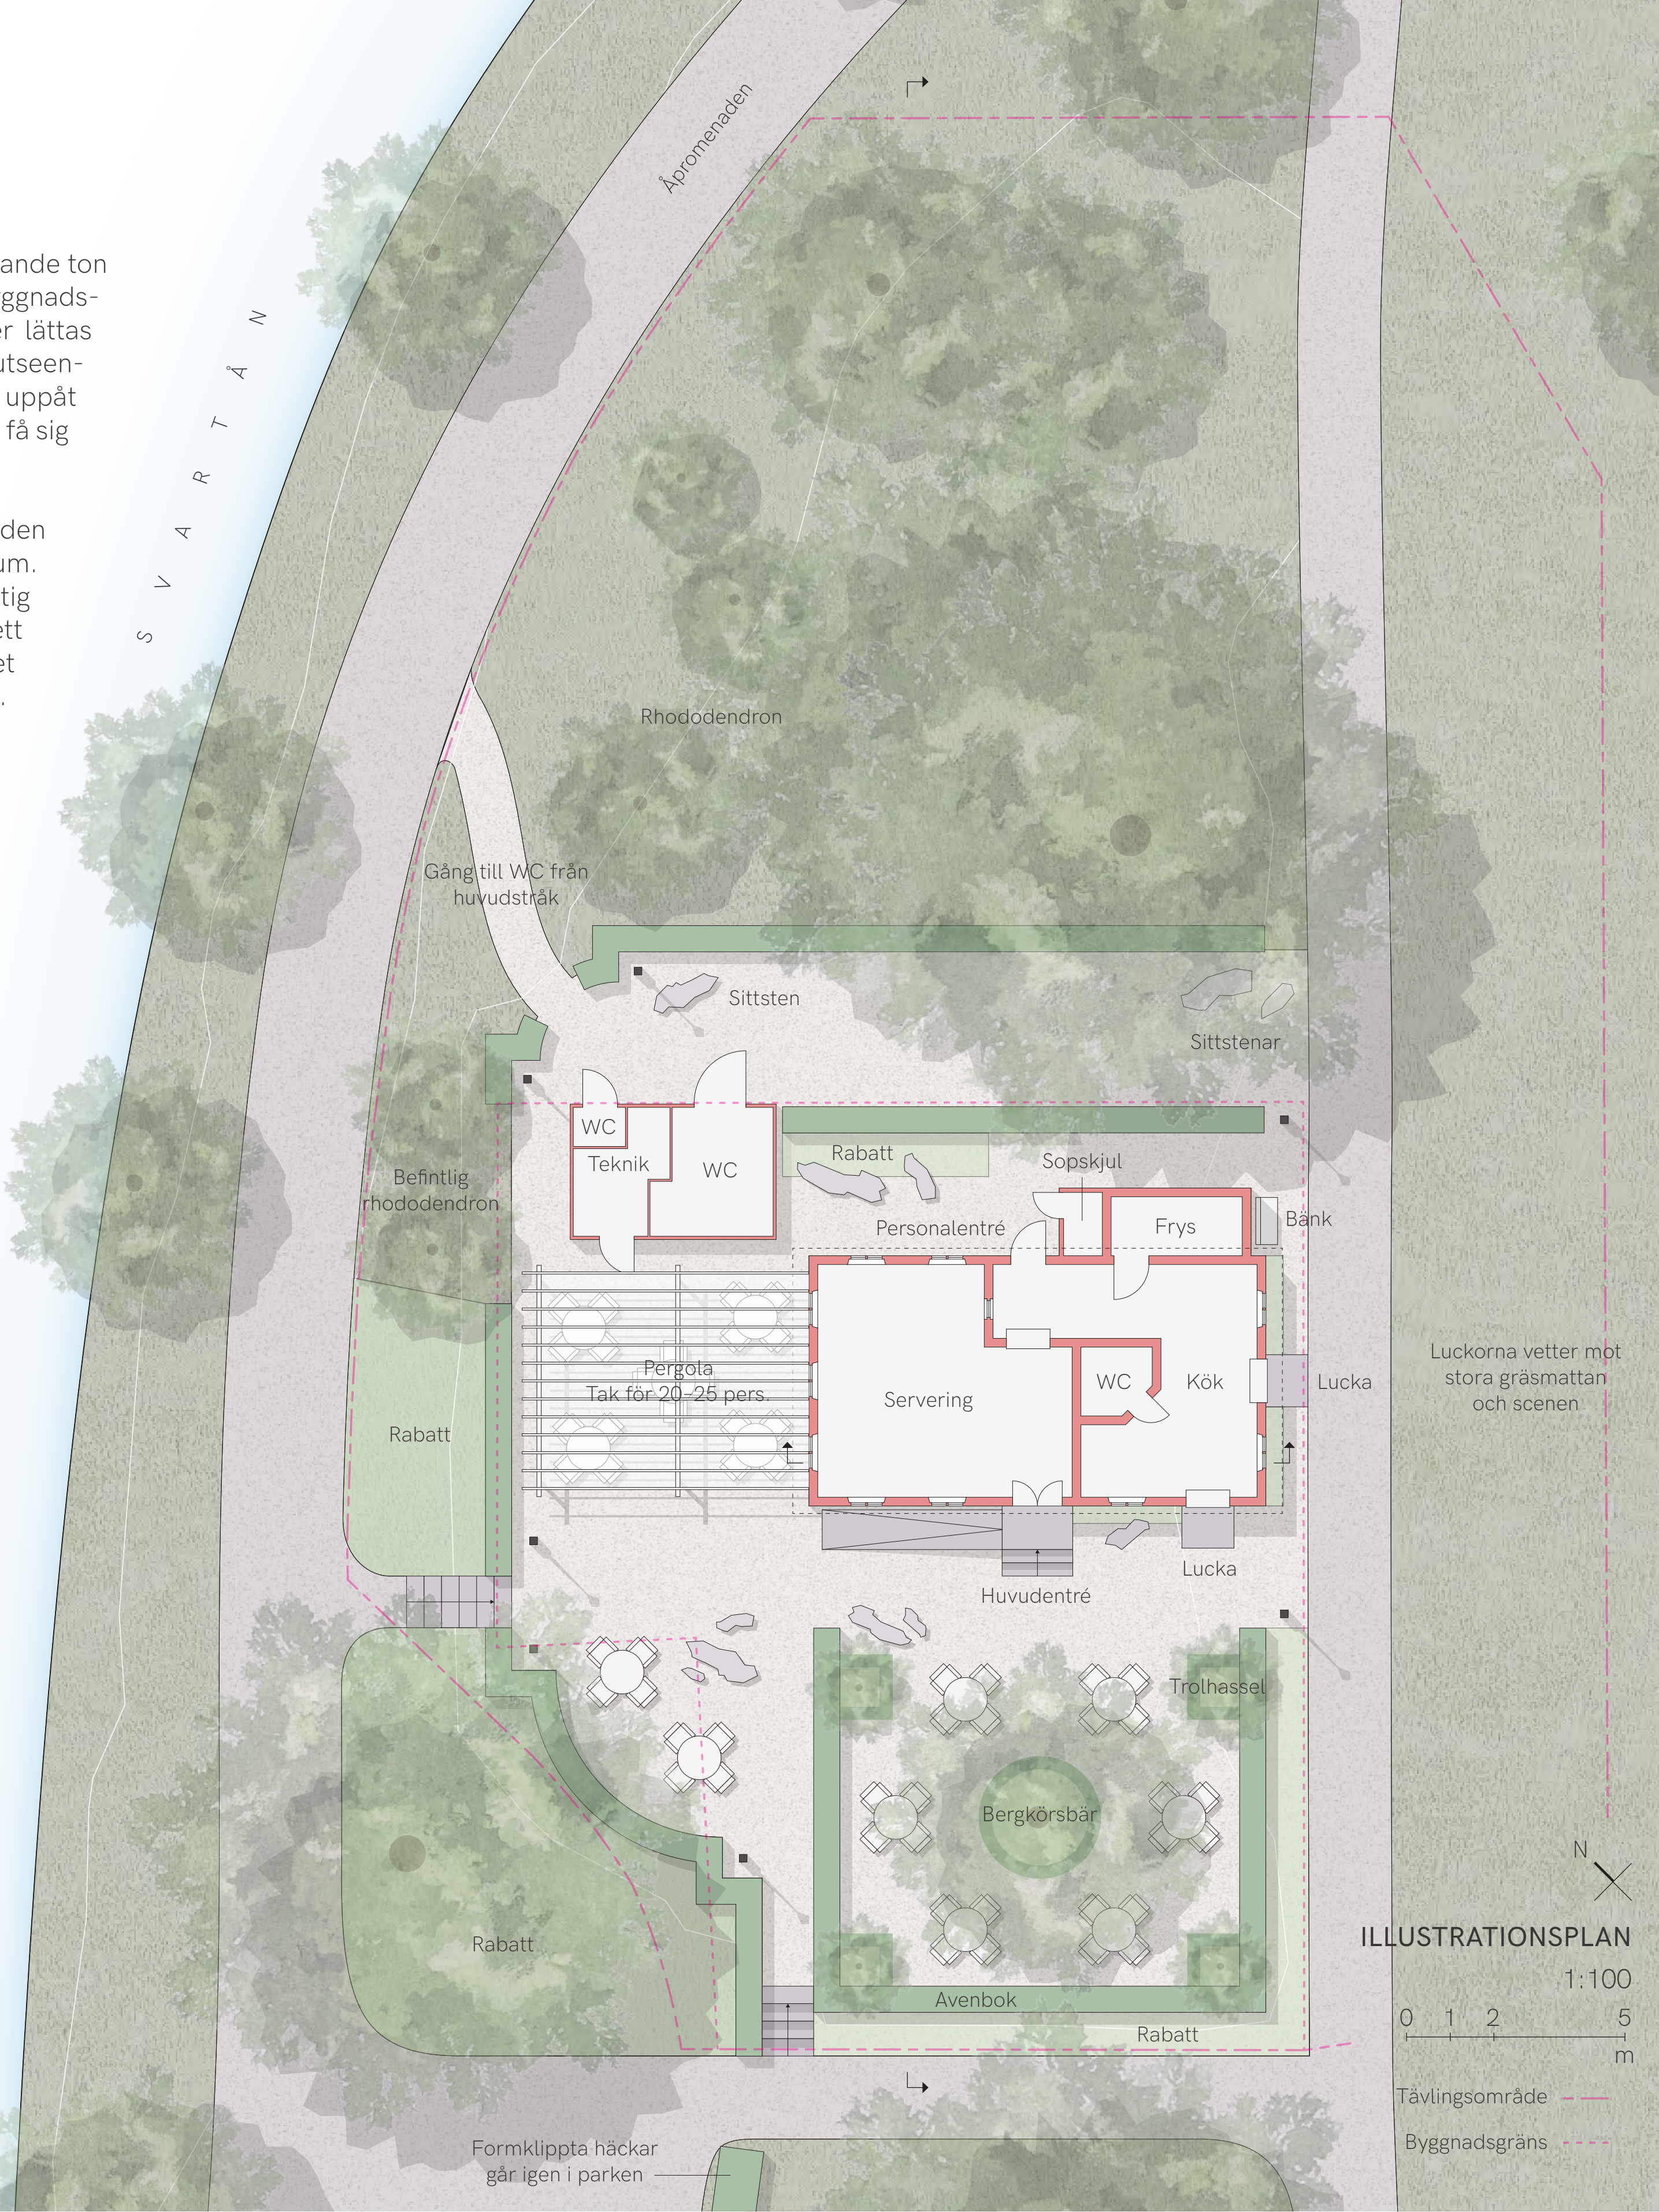

Sommartid är ute-platsen solbelyst under förmiddagen, skuggad under dagens hetaste timmar och kvällstid tittar solen fram igen.


SOLSTUDIE

BELYSNING

Platsens belysning utgörs av ett varmt, lågmålt sken från eleganta gjutjärnslyktor som välkomnar besökare vid varje entré. Stolpmodellen "Örebro" från Kulturbelysning har stark förankring i stadens kulturhistoria och ett stramt och stilrent uttryck som harmonierar med byggnaden och de formklippta häckarna. Lyktstolparna lackeras i svart. Lyktthus kan även monteras på fasad, ex. vid huvudentrén. Invändigt föreslås vägghängda, frostade lampetter.

SAMMANSTÄLLNING BTA

Serveringsdel	27 m²
Köksdel	24 m²
Frysrum	4 m²
TOTALT	55 m²

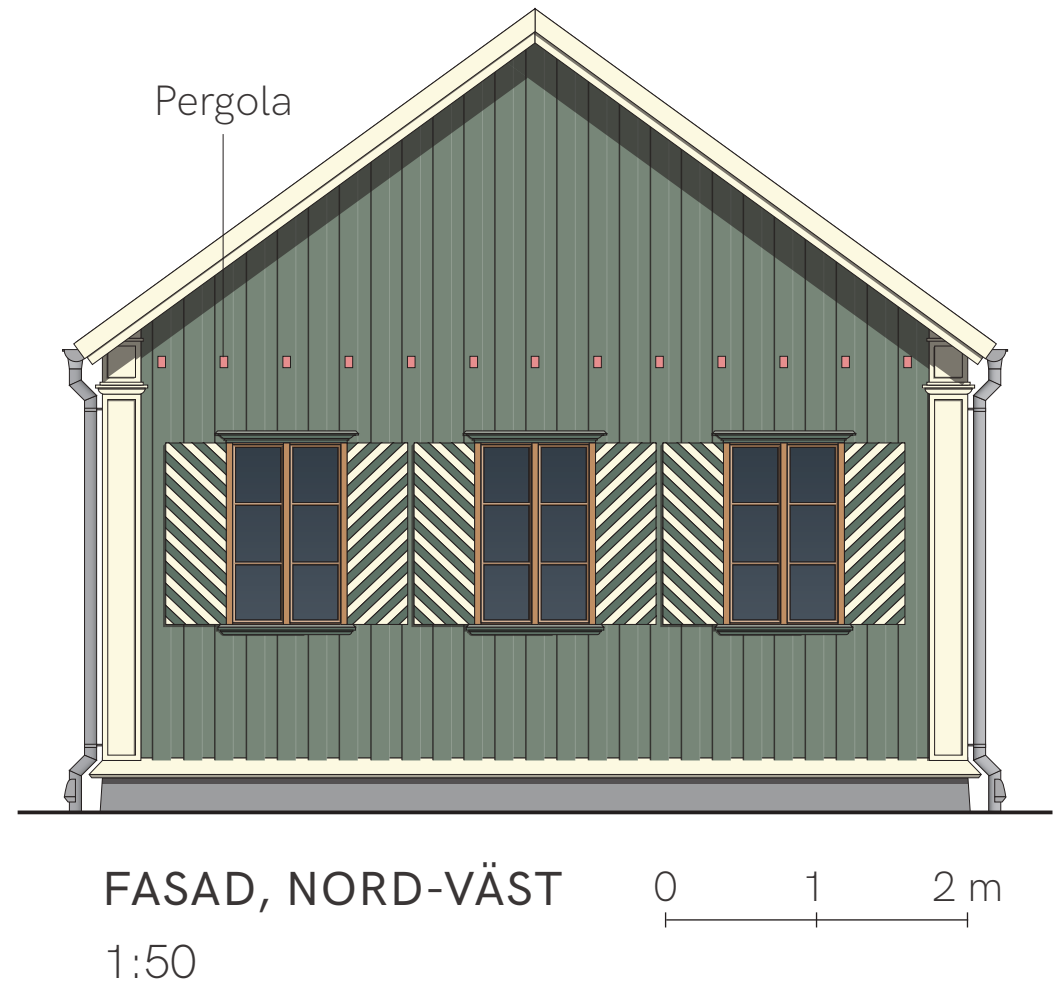

MATERIAL & KONSTRUKTION

Fasad	Bred, slamfärgad lockpanel
Grund	Betongplatta/plint, granitkant
Tak	Grythytteskiffer
Snickerier	Linoljefärg (mörkgrön, vit, ockra)
Trappa	Grythytteskiffer och spritputs
Avvattning	Varmförzinkat stål
Golv	Brädor (servering), plastmatta (kök)
Utemöbler	Målas i matchande mörkgrön
Grus	Parkgrus (kross 0-2)
WC-modul	Målas i matchande grön slamfärg

Slamfärgad panel på regelstomme med linoljefärgade snickerier. Betongplatta och plintgrund med granitsockel. Sättsteg i grythytteskiffer på spritputsad betong. Invändig panel upp till hanbjälke. Materialval med omsorg för miljö, kulturarv, skönhet och åldrande med grace.

VY 2, FRÅN GRÄSYTAN

Mot nordväst



PARKSEKTION, NORD-ÖST; SYD-VÄST

1:200

LÄNGDSNITT, NORD-VÄST; SYD-ÖST

1:50

FASAD, SYD-VÄST

1:50

PLAN


1:50



Avenbokhäck
C. betulus



Bergkörsbär
P. sargentii

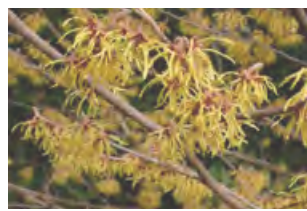

Trollhassel
H. x intermedia



Bondpion
P. x festiva



Blågull
P. caeruleum




Stjärnflocka
A. major

KARAKTÄRSVÄXTER



UTSEENDE, STÅNGDA LUCKOR

Låses invändigt, alt. utvändigt med regel

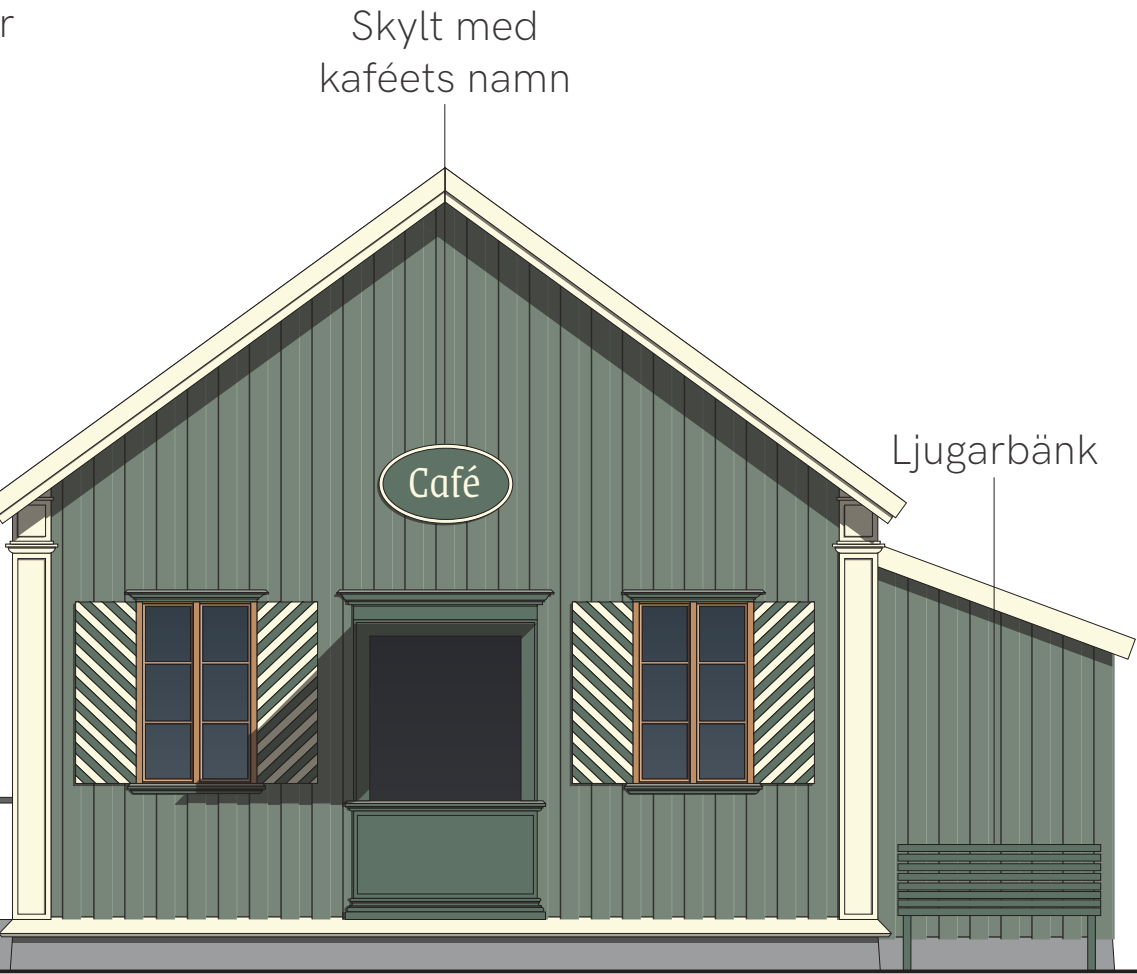

FASAD, SYD-ÖST

1:50

ÖVERSKTLIG KOSTNADSKALKYL

Mark	200 000
Grundläggning	200 000
Byggnation (lösvirke)	1 100 000
Skiffertak	300 000
Snickerier	200 000
Inredning	500 000
Dörrar & fönster (renoverade gamla)	200 000

TOTALT BYGGNAD 2 700 000

Mark	400 000
Växter & plantering	150 000
Pergola	60 000
Belysning	150 000

TOTALT PARK 760 000

TOTALT 3 460 000 kr

SITUATIONSPLAN

1:800

