

UNDER TAKET, MELLAN TRÄDEN



Koncept och gestaltning

Med målsättningen att skapa en välkomnande mötesplats för alla parkens besökare presenteras förslaget "Under taket, mellan träden". Gestaltningen är en modern och inkluderande tolkning av stadsarkitekt Georg Arns ursprungliga vision om parken som stadens gemensamma "finrum". Under ett generöst socialt tak, som sträcker sig in under trädkronorna, formas en plats för såväl en fika i solen, en paus under löpturen som en stund för att följa solnedgången över Svartån. Förslaget prioriterar tillgänglighet och en öppen karaktär som bjuder in till vistelse under hela säsongen, samtidigt som miljön utformas för att vara trygg under dygnets alla timmar. En variation av sittplatser, från soliga lägen till väderskyddade zoner, förlänger säsongen och skapar ett levande parkrum där gränsen mellan caféverksamheten och det offentliga rummet är flytande.

Koppling till vattnet och Wadköping

Förslaget förstärker den visuella och fysiska kontakten mellan parken och Svartån och vidare mot Nikolaikyrkan. En passage genom byggnadskroppen fungerar som en länk för flödet av människor in mot parken. Inspirationen är hämtad från den historiska typologin i Wadköping, där portlid och passager leder till skyddade gårdsmiljöer. Passagen ger effektivt vindskydd mot västliga vindar utan att bryta kontakten mellan parken och ån. Kopplingen till de befintliga gångstråken förstärks genom en cirka tio meter bred trappa i väster, vilken fungerar som både entré och en informell sittplats vänd mot vattnet.



En långa i wadköping med vindskyddad gård som nås via central portik.

Samspel natur och grönska

Uteserveringen i norr skapas mellan och under de uppvuxna lönnarna som bidrar med naturlig skugga och karaktär. Byggnadens utskjutande tak sträcker sig mot trädkronorna och skapar en sammanhållen miljö där arkitektur och natur samverkar. En ny mur i kalksten avgränsar ytan mot rhododendronbuskagen och ger ytterligare vindskydd. Längs muren löper en integrerad bänk, tillgänglig för besökare året om.

Rationell långa

Byggnaden är utformad som en rationell långa. Den linjära formen eliminerar dolda hörn, vilket ökar överblickbarheten och minskar risken för skadegörelse. Allt ryms under ett gemensamt, stort takutsprång som minimerar byggnadens anspråk på markytan och förenklar konstruktionen.


Logistik och öppenhet

Serveringen är organiserad kring tre luckor placerade i väster, öster och norr, vilket gör att besökare kan närma sig byggnaden från flera håll. Luckorna är samlade för att verksamheten ska kunna skötas effektivt även vid lägre bemanning, och en separat disklucka håller isär flödena för disk och mat. Cafédelen öppnar upp i nock där ett runt takfönster ger naturligt överljus dagtid och fungerar som ett lysande landmärke kvällstid.


Toaletten är placerad i husets södra del med samma bredd som huvudbyggnaden för att bevara siktlinjerna längs fasaden. Mellan paviljongen och den fristående toalettmodulen skapas en diskret men lättillgänglig zon för miljörum och personalentré. Genom att samla dessa funktioner synligt men utanför huvudflödena undviks mörka och otrygga tillhåll.

Återbruk och hållbara landskapsval

Ambitionen för parkrummet är att minimera ingrepp och prioritera återbruk. Den befintliga steniläggningen återanvänds kring den nya paviljongen, medan gångar runt huset utförs i betong för att säkra god framkomlighet. I den norra uteserveringen läggs dekorsten, och befintliga Grythyttan-möbler renoveras och målas vita. Längs uteserveringen planeras en ny plantering inspirerad av sandplanteringarna i Stadsparkens "Tegelrum". Växtbädden består av ren sand, vilket skapar en torktålig miljö och minimerar underhållsbehovet. Genom att utnyttja principen om hydraulisk konduktivitet säkerställs effektiv dränering, vilket skyddar perennernas rotsystem under vinterhalvåret.

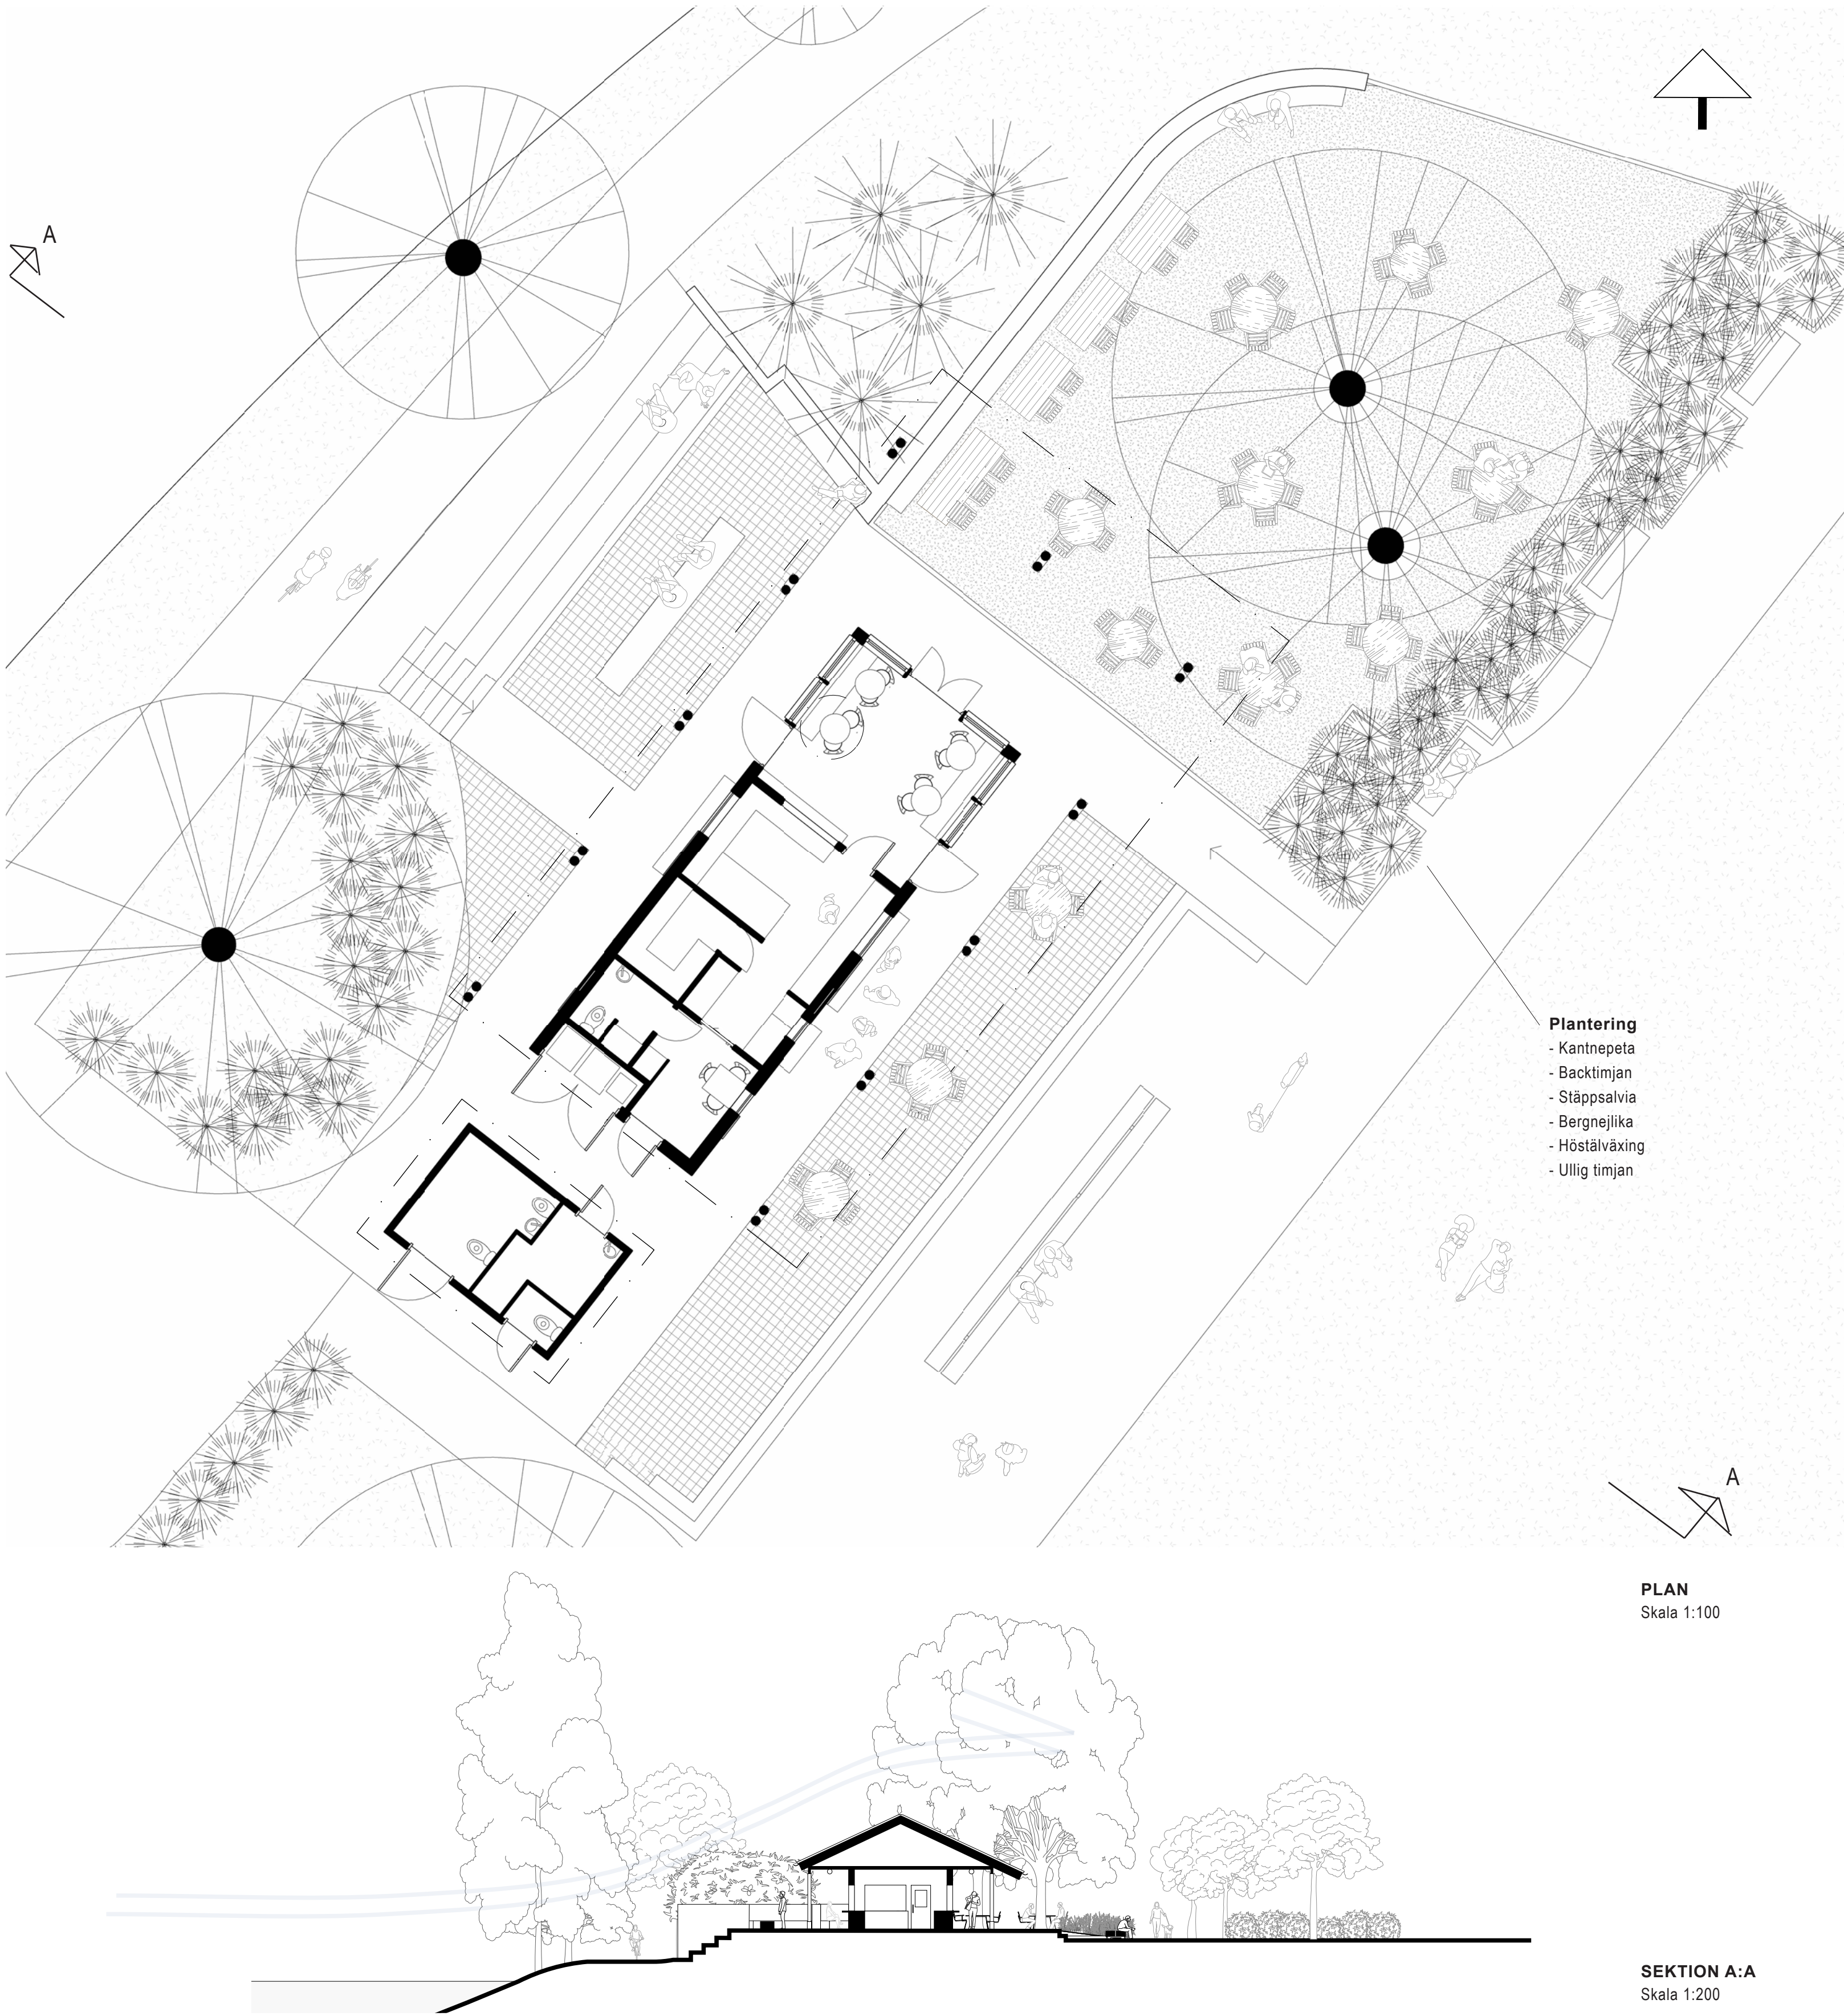

SEKTION A:A
Skala 1:200

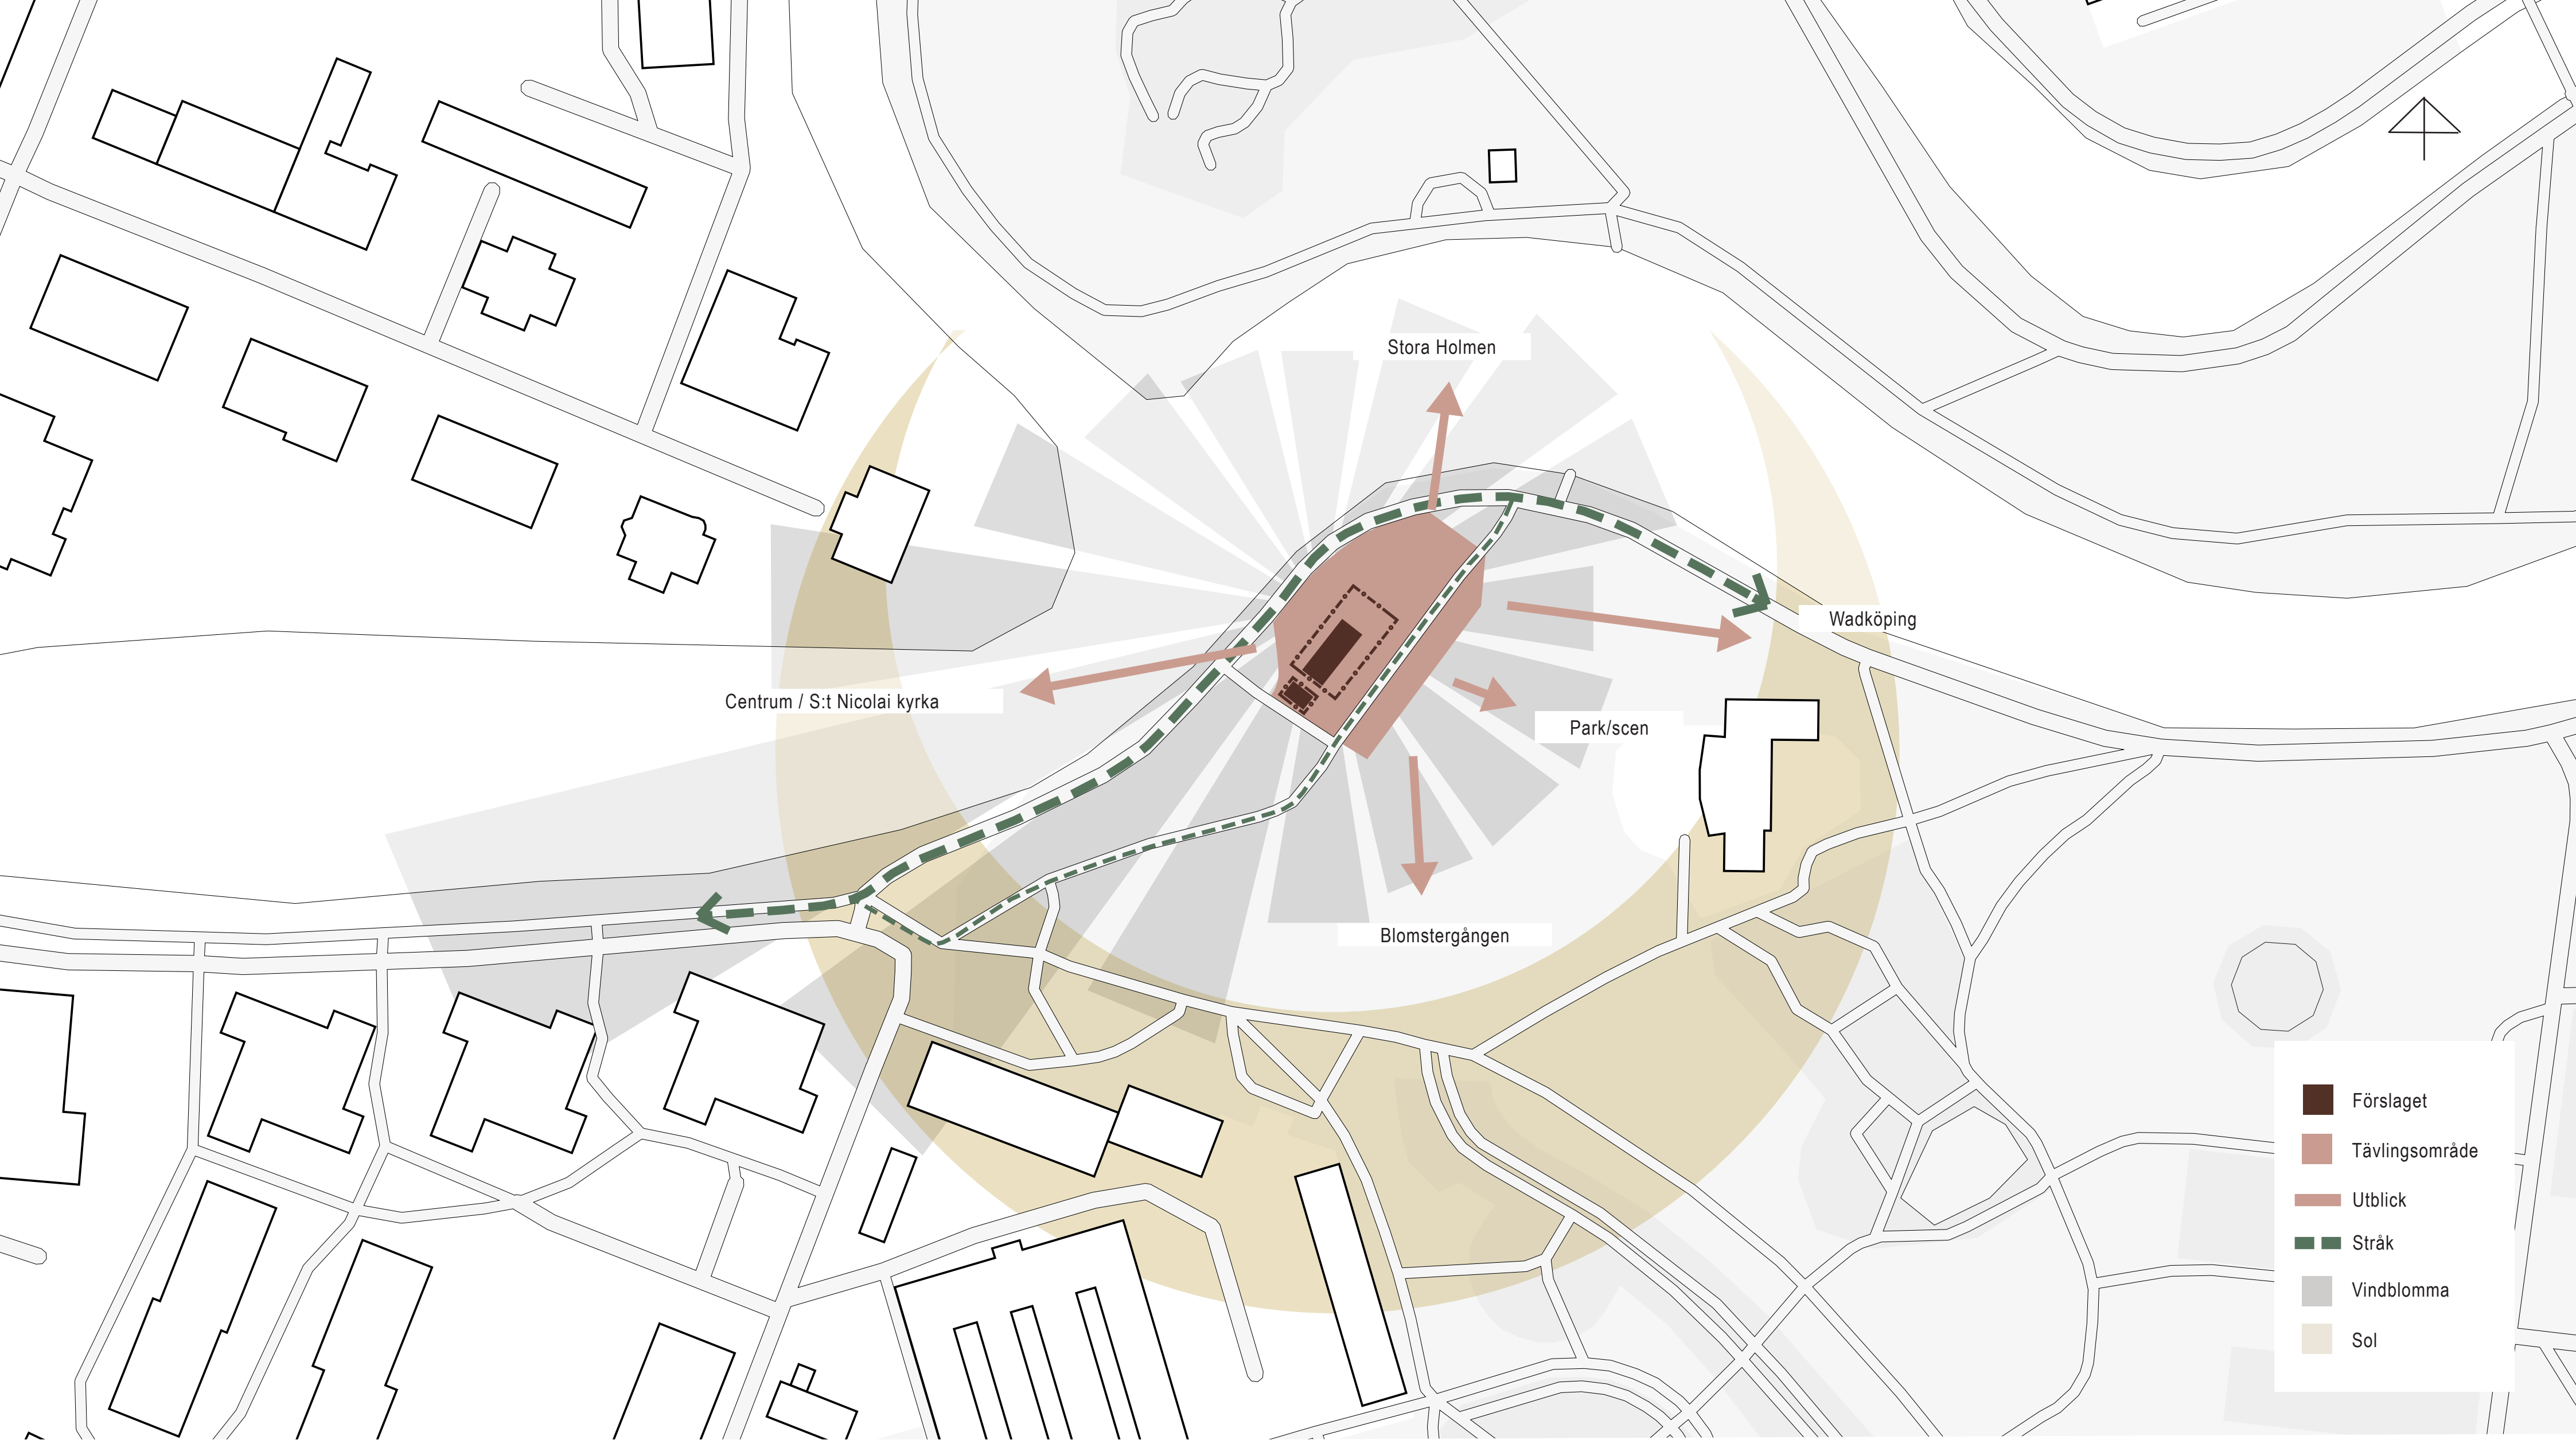


SITUATIONSPLAN
Skala 1:800

Sol och vind

Vind och takform
Vindarna från Närkeslättns vidder når tävlingsområdet från väster och följer Svartåns sträckning. Denna dominerande väst- och sydvästliga vind utgör en utmaning för uteserveringens eftermiddags- och kvällssol. För att möta detta har byggnadens sadeltak utformats för att följa slättnens naturliga lutning, vilket bidrar till att leda västanvinden effektivt över huset. Likaså bidrar husets långsträckning och placering i nord-sydlig riktning, tillsammans med den nya muren vid rhododendronbuskagen, till att minska vindens kraft och skapa ett skyddat mikroklimat för norra uteserveringen och den östra sidan.

Solstudie och naturlig skugga
Under högsommaren har den östra fasaden och uteserveringens del under trädkronorna sol från tidig morgon fram till strax efter lunch. Uteserveringen i väster skuggas delvis av den befintliga linden i det sydvästra hörnet, vilket ger svalka under de varmaste timmarna. Längs muren som leder ner mot gång- och cykelstråket, när sommarsolen över taket medan linden i söder kastar betydligt mindre skugga. Där skapas en zon med gynnsamt solläge från förmiddag till sen kväll.

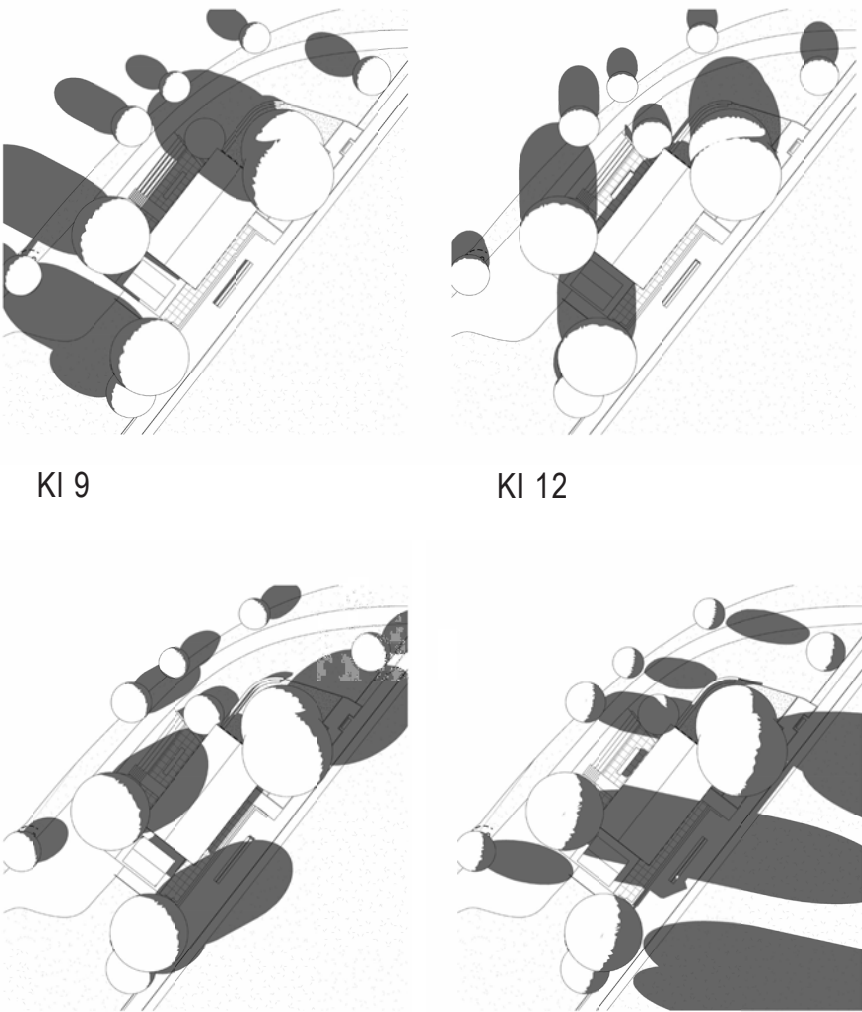

SOLSTUDIE
Sommarsolstånd

Utanför säsong

Paviljongen som öppen och stängd
Fönster och serveringsluckor förses med inbrottssäkra utvändiga luckor som förhindrar både insyn och inbrott när verksamheten är stängd. Cafédelens glasade partier, som är fysiskt avskilda från byggnadens övriga delar, hålls upplysta för att bevara siktlinjer, sprida ljus och motverka en känsla av att platsen är igenbommad. Inom området placeras flera fasta bänkar i varierade väderstreck och med olika kvaliteter. Dessa bjuder in till vistelse även när caféet är stängt för dagen eller säsongen, vilket bidrar till att hålla parkrummet levande året om.



Stängd paviljong


Belysningskoncept
Byggnaden och dess närmiljö belyses kvällstid genom armaturer integrerade under takutsprånget. I kombination med att cafédelens glasade del lysas upp inifrån skapas effekten av en "lykta" i parkrummet. Genom att fokusera belysningen till byggnadens omedelbara närhet elimineras mörka partier under taket, vilket gör platsen till en välkommande mötpunkt och stärker den upplevda tryggheten även efter mörkrets inbrott.



Paviljong kvällstid



VY FRÅN CYKELSTRÅKET NORRUT
Under taket, mellan träden, 2 av 3

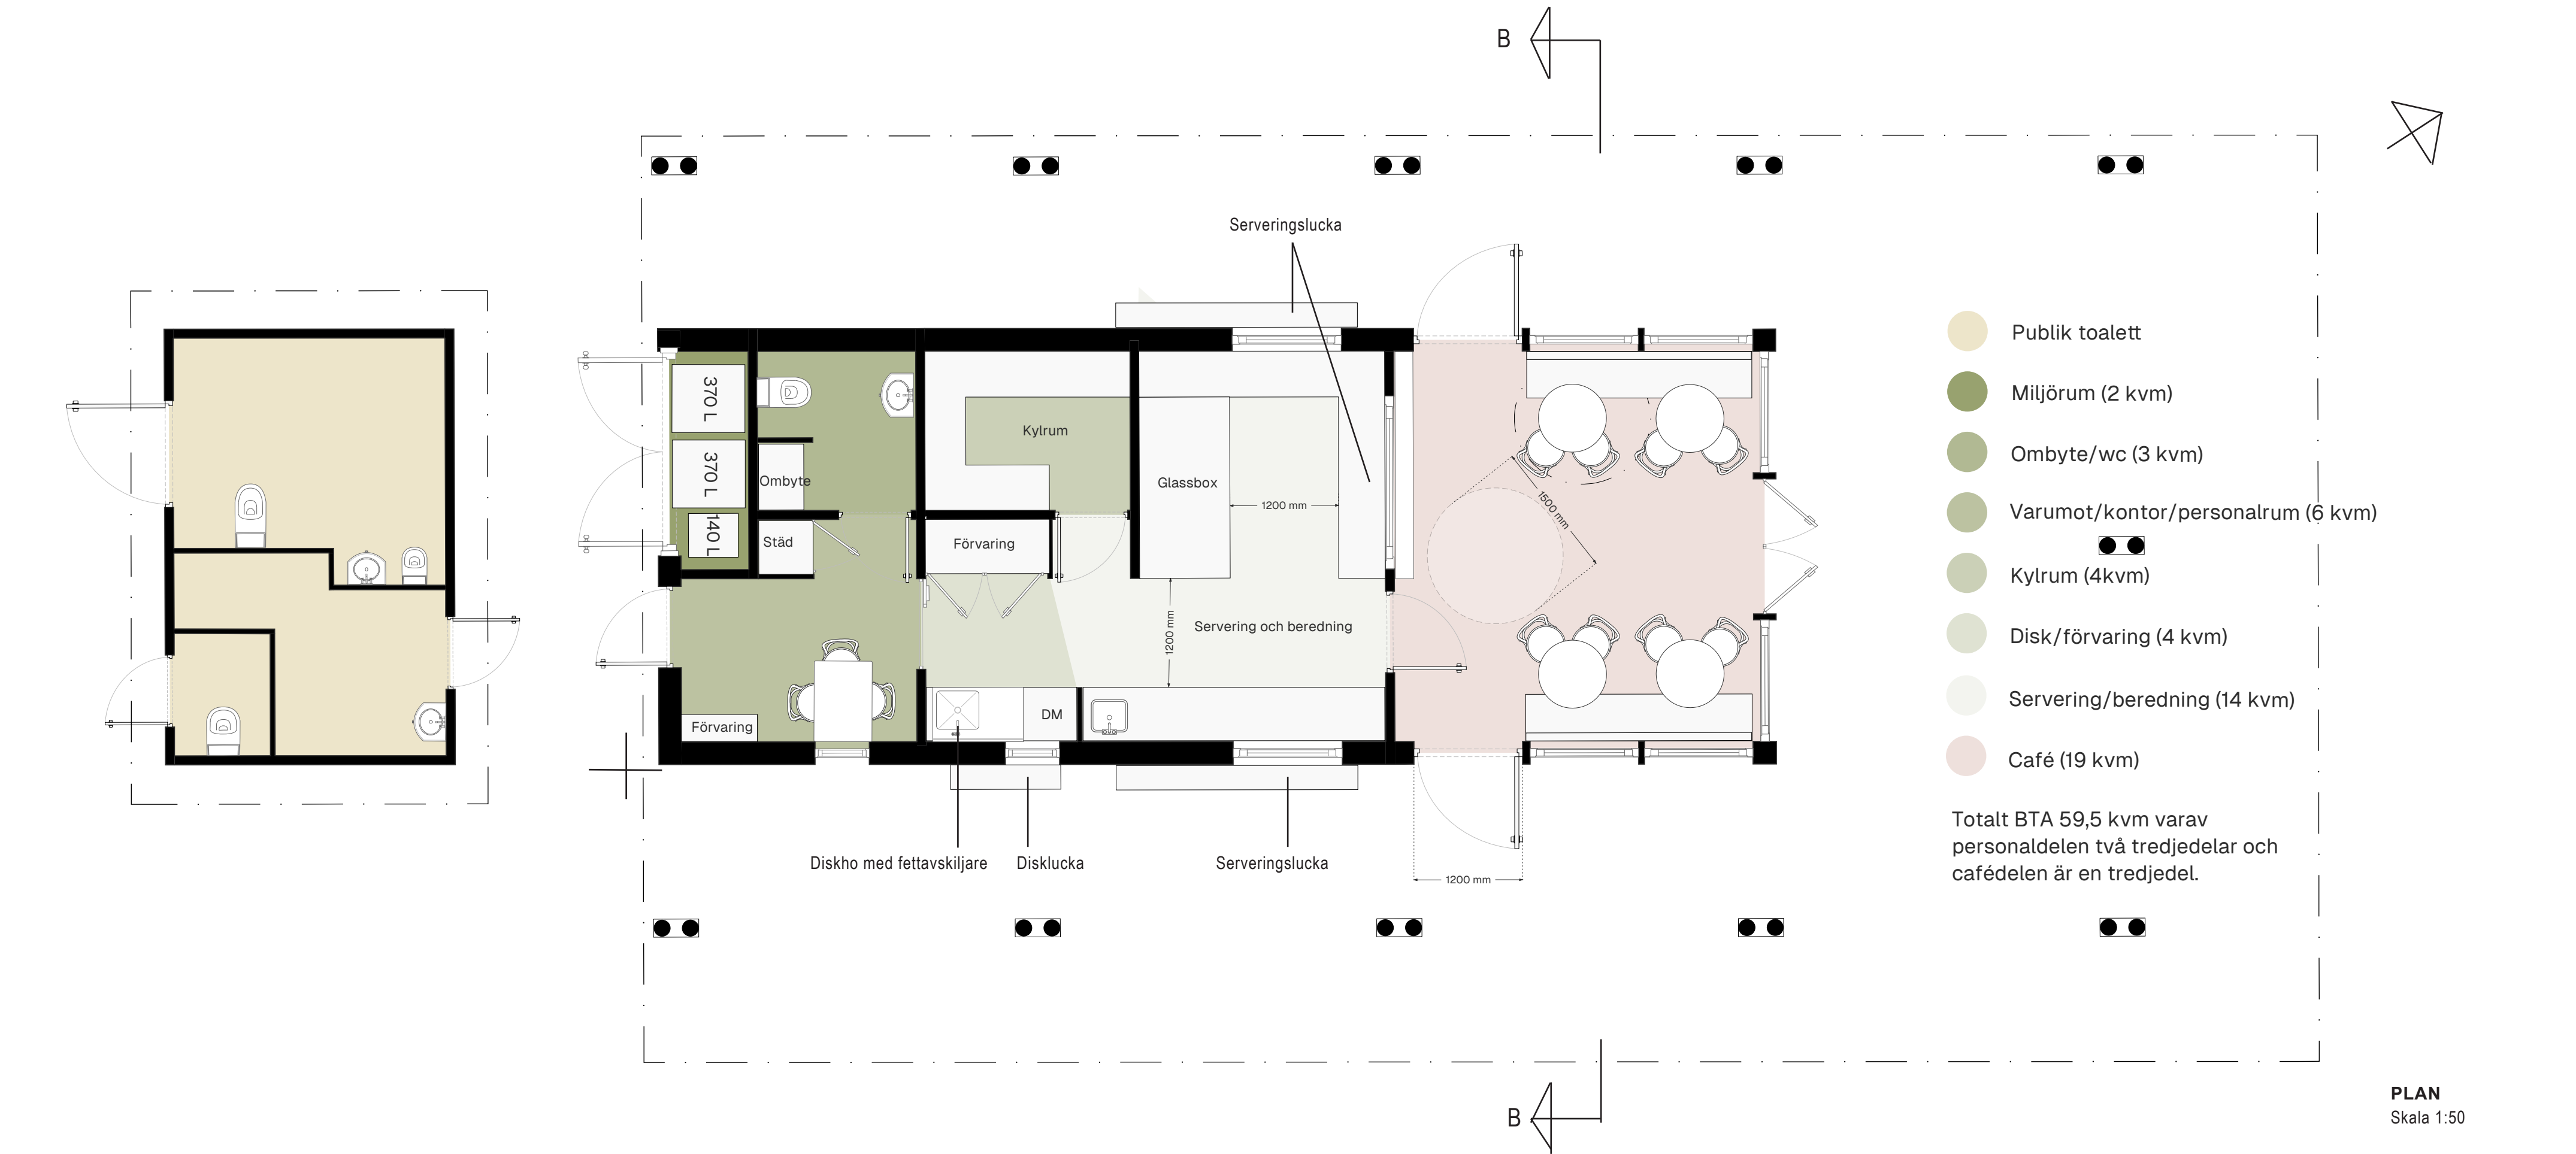

Teknisk beskrivning

Byggnaden uppförs med en diffusionsöppen träregelkonstruktion som möjliggör naturlig fuktreglering och kallställning vintertid. Det bärande systemet utgörs avnockbalk och takåsar som avlastas via ett yttre pelarsystem i vitmålat trä, vilket möjliggör ett generöst utskjutande tak. Det inre skalet består av en rationell lösvirkeskonstruktion isolerad med naturfiber. Fasaden utförs i en stående falsad granpanel med en dekorativ locklist var femte fasadbräda, målad i slamfärg (NCS S 4020-Y90R). Fönsterkarmar i furu ges en täckande, plastfri färg (NCS 3020-G30Y) som förstärker byggnadens grafiska uttryck. Taket beläggs med sinuskorrugerad zinkplåt som åldras med en naturlig patina och kräver minimalt underhåll. Byggnaden grundläggs med isolerad betongplatta med slipad yta, vars termiska massa bidrar till ett stabilt inomhusklimat. Interiöra ytor kläs i furuplywood. Övan innertak i personaldelen avsätts utrymme för installationer.

Ekonomisk kalkyl

Cafépaviljongens budget på 3 miljoner kronor täcker entreprenadkostnaden för byggnadens uppförande inklusive grundläggning, material till träregelkonstruktionen med zinktack samt fast inredning i form av kylrum och inredd personaltoalett. Valet av en rationell länga med beprövade material som granpanel, keramik och putsad betong bedöms som kostnadseffektivt och bidrar till en begränsad budget och hållbar förvaltning över tid.

Resterande 2 miljoner kronor disponeras för parkrummet och omfattar anläggningskostnader för de nya sandplanteringsarna, kalkstensmuren samt skapandet av de byggda sittplatserna och väderskydden. I enlighet med programmet anvisningar har kalkylen exkluderat kostnader för projektering, byggläggning, framdragande av el, vatten och avlopp samt själva toalettmodulen och renoveringen av befintliga Grythyttanmöbler. Genom förslaget enkla och funktionella utformning bedöms det vara genomförbart inom de angivna ekonomiska ramarna och platsförutsättningarna.

