



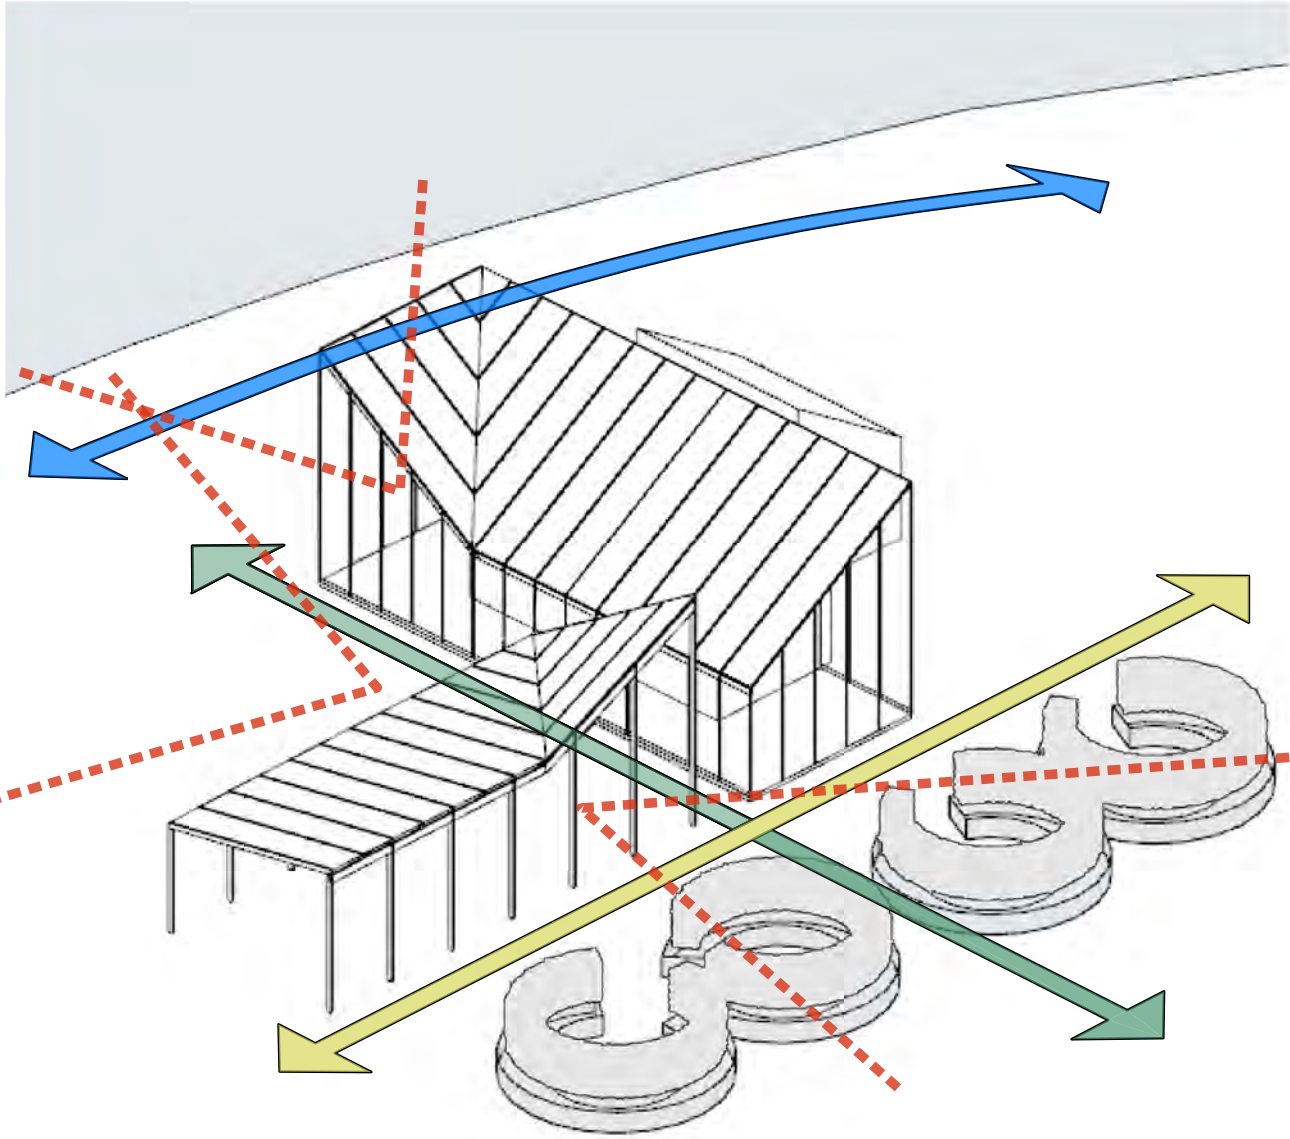

Stråk och utblickar

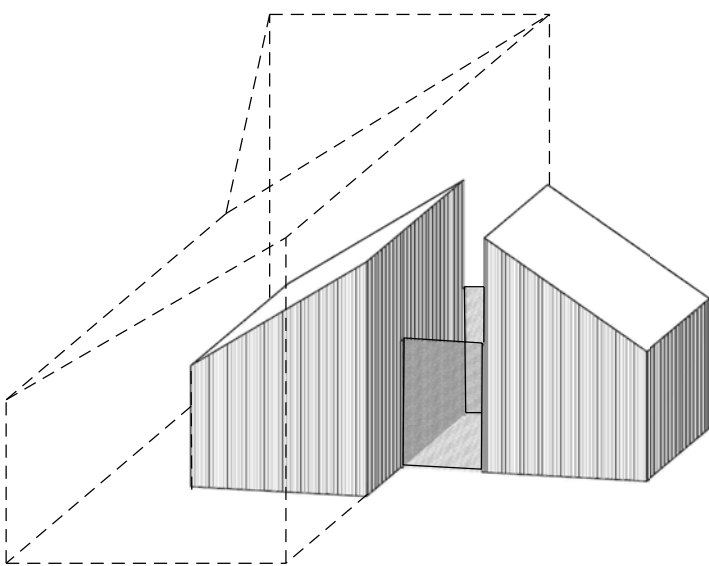

Skalskydd


Serveringspaviljongen och skärmtaket bildar tillsammans en enhet, i form av en vinkel. Byggnadernas ljusa plåttak svävar ovanpå slanka pelare av galvaniserat stål. Paviljongens tak viker upp och öppnar sig mot Svartåns vattenspegel och eftermiddags- och kvällssolen i väst. Det fristående skärmtaket viker uppåt mot scenen i sydost. Serveringspaviljongen är försedd med glasfasader och inuti står en tät volym inställd, klädd med smal, vertikal panel av kvistfri furu. En offentlig toalett står placerad på utsidan om glasbyggnaden, som en spegling av den täta volymen, också den klädd med en vertikal furupanel. Byggnaderna har en obearbetad karaktär med naturmaterialens råa uttryck. Glasfasadens rutor kläms mellan vinkelstål som skruvas ihop med gummilister. Innanför trävolymens spetsiga tak, ovanför wc, personal- och soprum, kan man rymma eventuell teknik såsom ventilationsanläggning, luft-luftvärmepump och andra installationer. De kan dras till utsidan genom träfasaden. Den täta volymen utförs isolerad och uppvärmd med grundvärme.

Runt serveringspaviljongen skapas en sammanhängande plantering. Ett hav av blåtåtel och blodtopp omgärdar blållila stäppsalia, och andra sorters salvia, planterad i kaskader som formar öar. Ur havet av gräs sticker små minigrupper av allium upp och här och där blommar kornvallmo sporadiskt mellan öarna. Svartårummet är en visuell trädgård i blållila toner som man kan röra sig runt, blicka ut över och vandra igenom med sina sinnen. Den breder ut sig runt de stora solitära träden. Planteringen är till största delen perenn och utgör ett smörgåsbord för insekter. Det tåliga halvhöga gräset avgränsar serveringsytan från åstråket. Gräset blir grönt på våren och bildar vippor som kan bölja med vinden likt krusningarna på Svartåns vattenyta när det blåser. På hösten gulnar gräset och står kvar som en stomme hela vintern, innan det skjuter nya strån igen till våren. Framför skärmtaket mot scenen finns några små chambre séparée, som avgränsas av formklippta buskar av avenbok. Buskarna är gröna väggar på sommaren och står kvar i sin roströda prakt under vintern. Dessa alkover avslutar serveringsytan mot sydost. Planteringarna avgränsas av kanter av corten. Det öppna läget, omgärdat av låg vegetation, är trygghetsskapande genom att man både blickar ut över en stor del av parkrummet och dessutom är synlig från många platser.

Uteserveringen ligger i vinkeln mellan skärmtaket och glaspaviljongen. Där har personalen god uppsikt över sina gäster. Stolar Grythyttan A2 med tillhörande bord, renoveras och återanvänds. Golvet på ute-serveringen är ett ljust stenmjöl, som tillsammans med det ljusa betonggolvet inne i glashuset, ger intryck av en flytande gräns mellan inne och ute. Utöver uteserveringen, finns mindre platsbildningar, i anslutning till serveringsbyggnadens fasader, som gör det möjligt att hitta lä en blåsig dag.

De två trävolymerna bildar tillsammans med två grindar i galvaniserat stål, ett yttre skalskydd, som kan låsas och skapa ett slutet rum då serveringen är stängd.

Befintliga markplattor och buskar inom tävlingsområdet, såsom tex rhododendron, grävs upp och flyttas till en annan lämplig plats i Stadsparken.

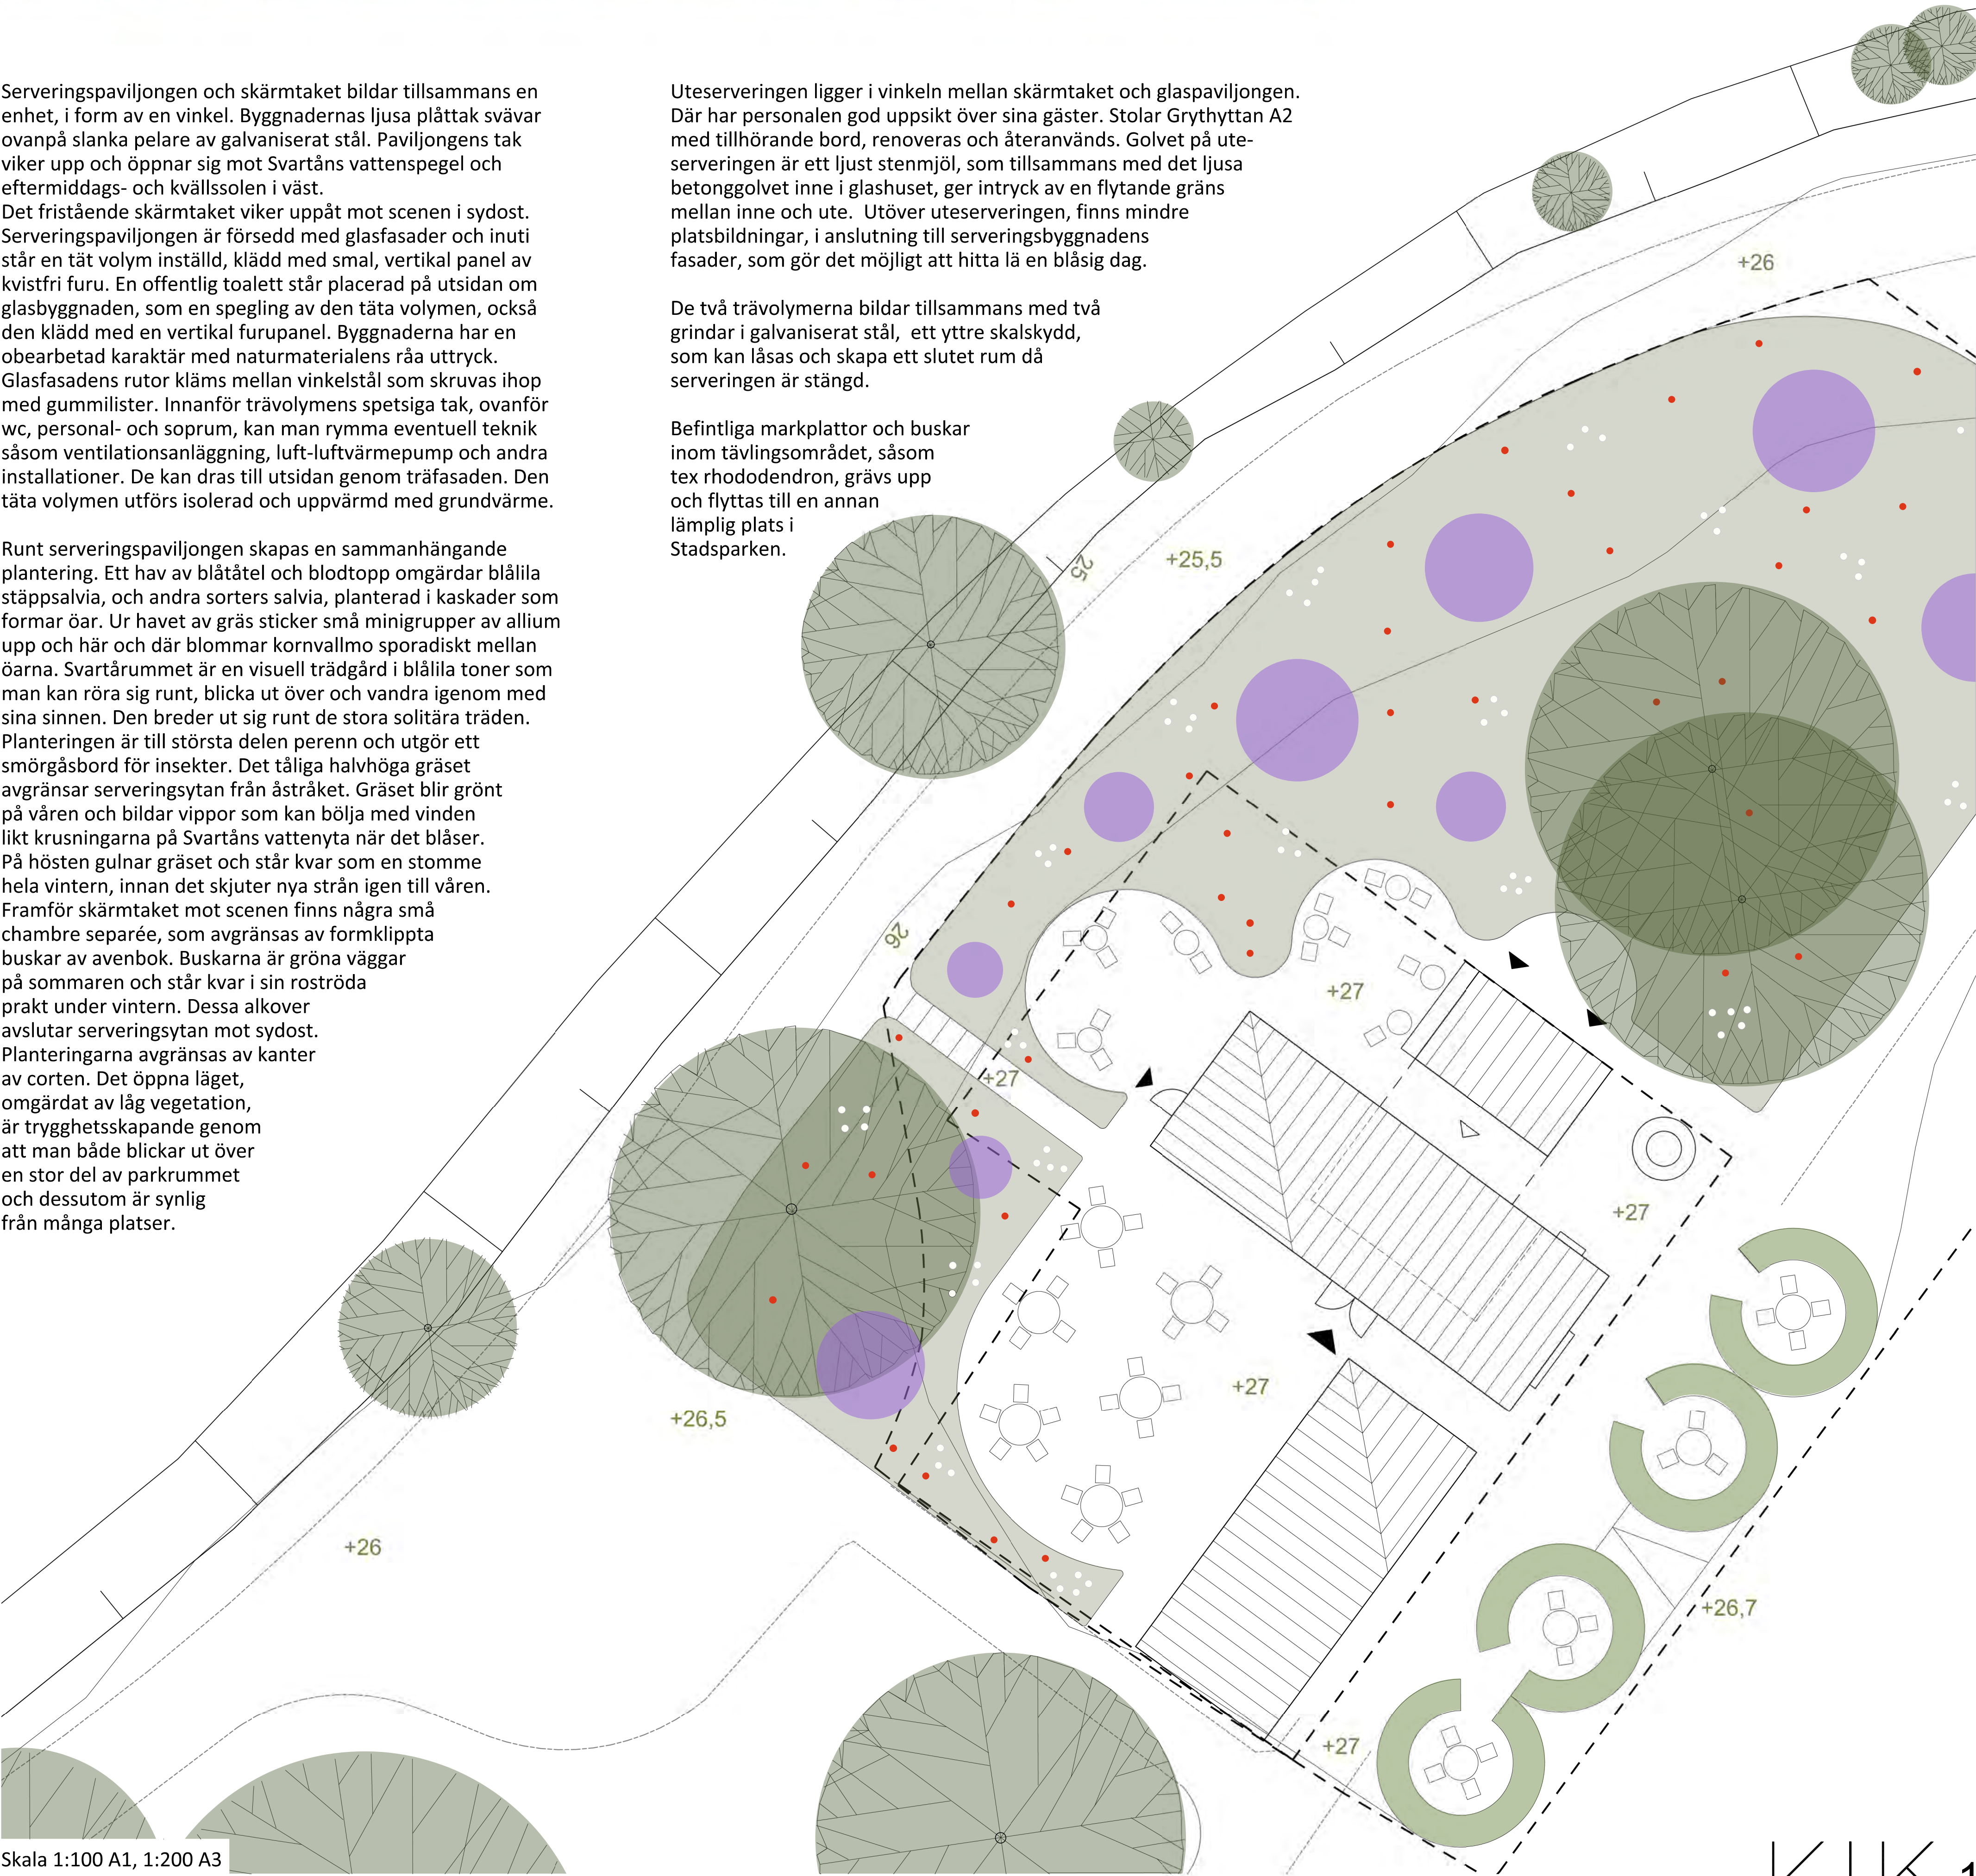

Skala 1:100 A1, 1:200 A3

Budgetkalkyl:

1. Markarbeten och Grundläggning

Markberedning och dragnig av VA/EI för byggnad: 300 000 kr

Platsgjuten betongplatta (60 kvm): 150 000 kr
2. Överbyggnad

Bärverk i galvaniserat stål: 300 000 kr

Glaspartier, fönster och dörrar i fasad 500 000 kr

Tak (falsad plåt, avvattning och innertak): 300 000 kr
3. Inre tät volym och ytskikt

Uppbyggnad av väggar och tak för tät volym: 80 000 kr

Ytskikt på volymen, vertikal smal träpanel: 90 000 kr

Inredning WC (toastol, handfat, ytskikt): 120 000 kr

Byggnation av soprum (ytskikt, ventilation): 40 000 kr

Frysrum: 90 000 kr
4. Serveringsdel och utrustning

Liten serveringsdisk (platsbyggd): 60 000 kr

Glassfrys för kulglass (1x2m, professionell): 65 000 kr

Diskstation: ho, litet handfat och diskmaskin: 45 000 kr

Fettavskiljare (under bänk) inkl. installation: 30 000 kr

VVS- och elinstallationer: 200 000 kr
5. Skärmtak

Stålstomme, galvad: 300 000 kr

Tak, falsad plåt inkl. avvattning: 150 000 kr
6. Utemiljö och landskap

Beläggning av mark med stenmjöl: 170 000 kr

Plantering 1: "Blått hav" växtmaterial, plantering: 250 000 kr

Plantering 2: Avenbok, grävning, jord: 130 000 kr

Cortenkant: 200 000 kr


Belysning Fox LED Puck Air klar glob och montage: 450 000 kr

SAMMANSTÄLLNING


Kategori	Uppskattad kostnad (exkl. moms)
1. Markarbeten och grundläggning	450 000 kr
2. Överbyggnad	1 100 000 kr
3. Inre tät volym och ytskikt	420 000 kr
4. Serveringsdel och utrustning	400 000 kr
5. Skärmtak	450 000 kr
6. Utemiljö och landskap	1 200 000 kr
Summa Bygg och inredning	4 020 000 kr
Oförutsett (ca 10%)	402 000 kr
TOTAL UPPSKATTAD BUDGET	4 422 000 kr




Skala 1:200 A1, 1:400 A3

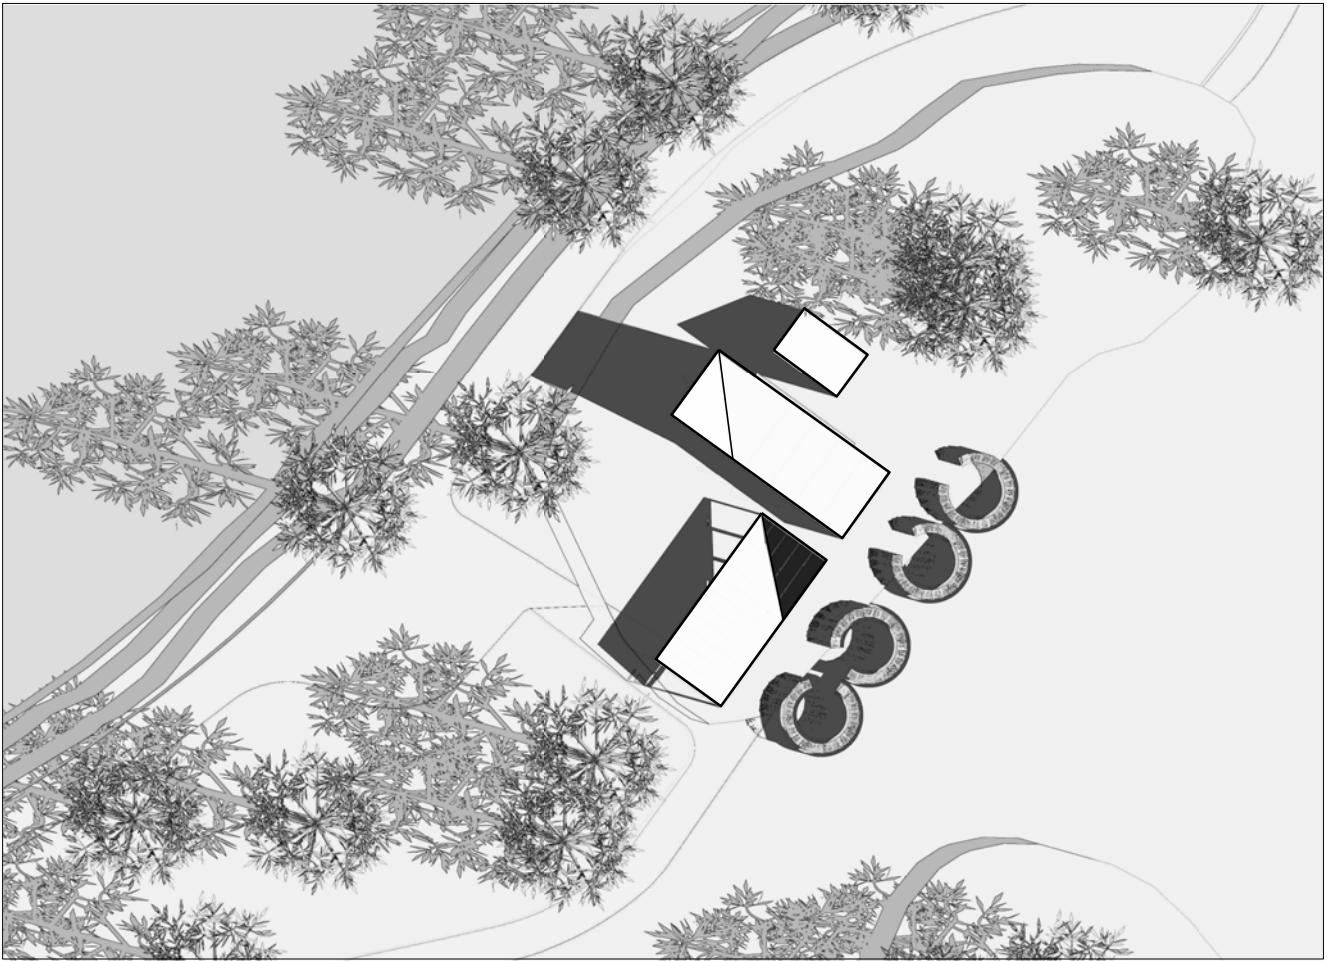

Sommarsolstånd kl 09.00

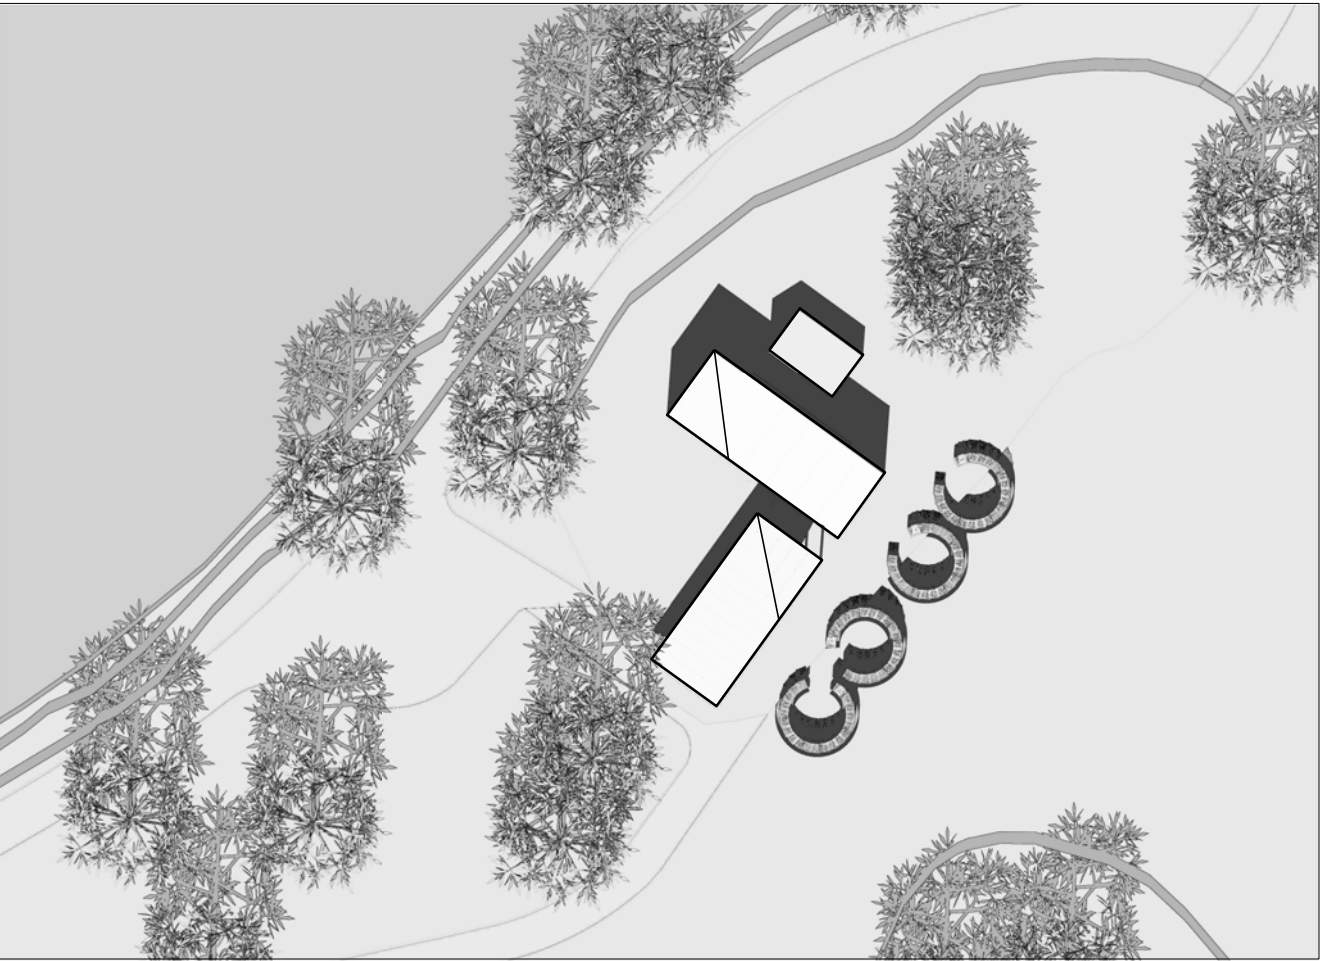

kl 13.00

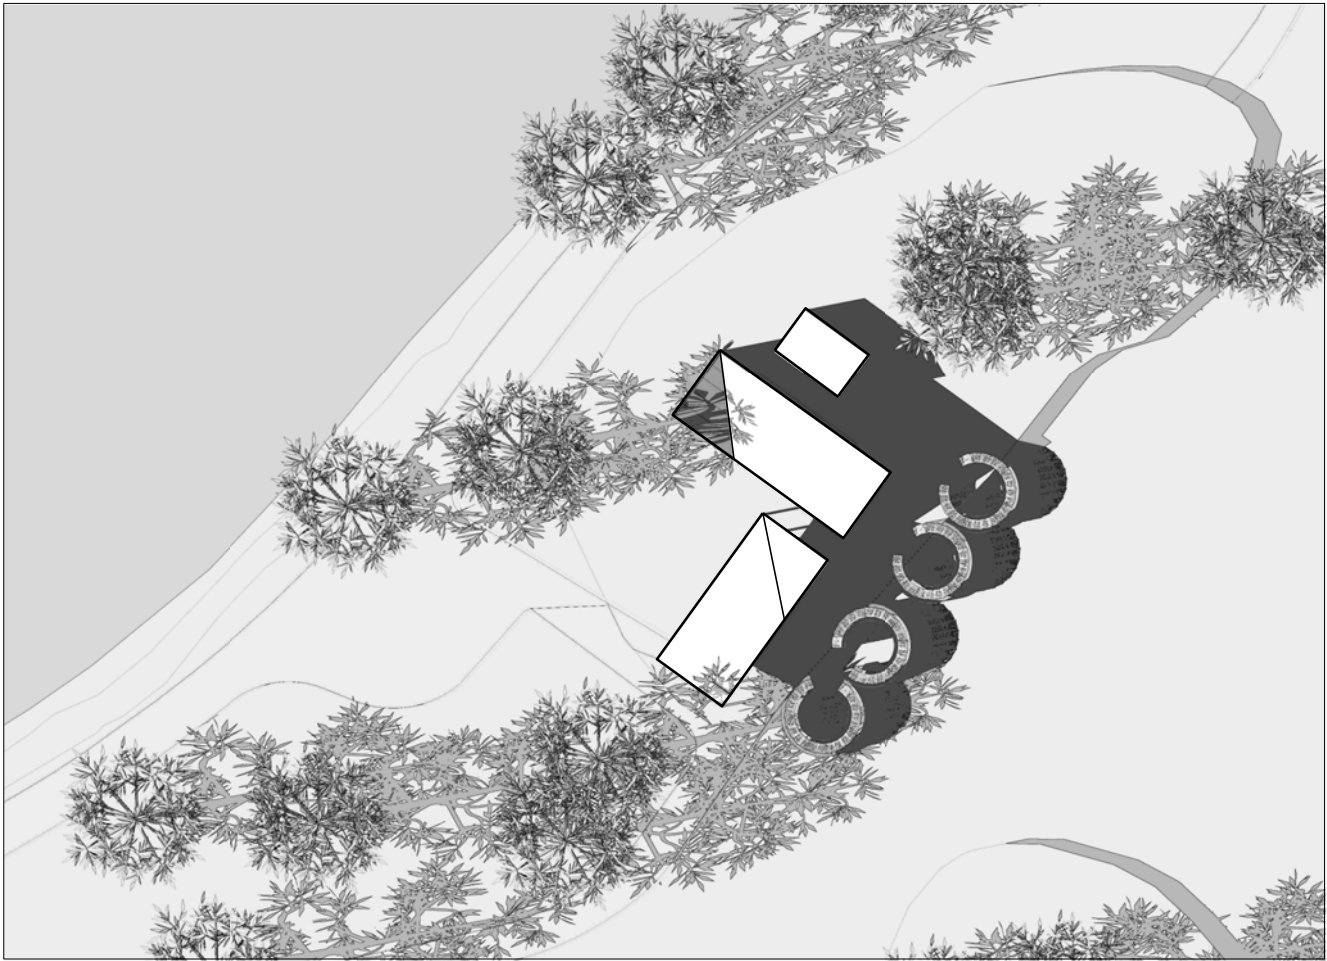

kl 17.00




Skala 1:400 A1, 1:800 A3




Belysningen förstärker känslan av flytande gränser genom att det är samma sorts ljuspunkter som hänger, med jämna avstånd, både över uteserveringen, under skärmtaket och inomhus.

Föreslagen armatur från Fox, LED Puck Air, med klar ljusglob


Ljuskällan hänger i ett vaxersystem som fungerar både som strömförsörjning och bärning.

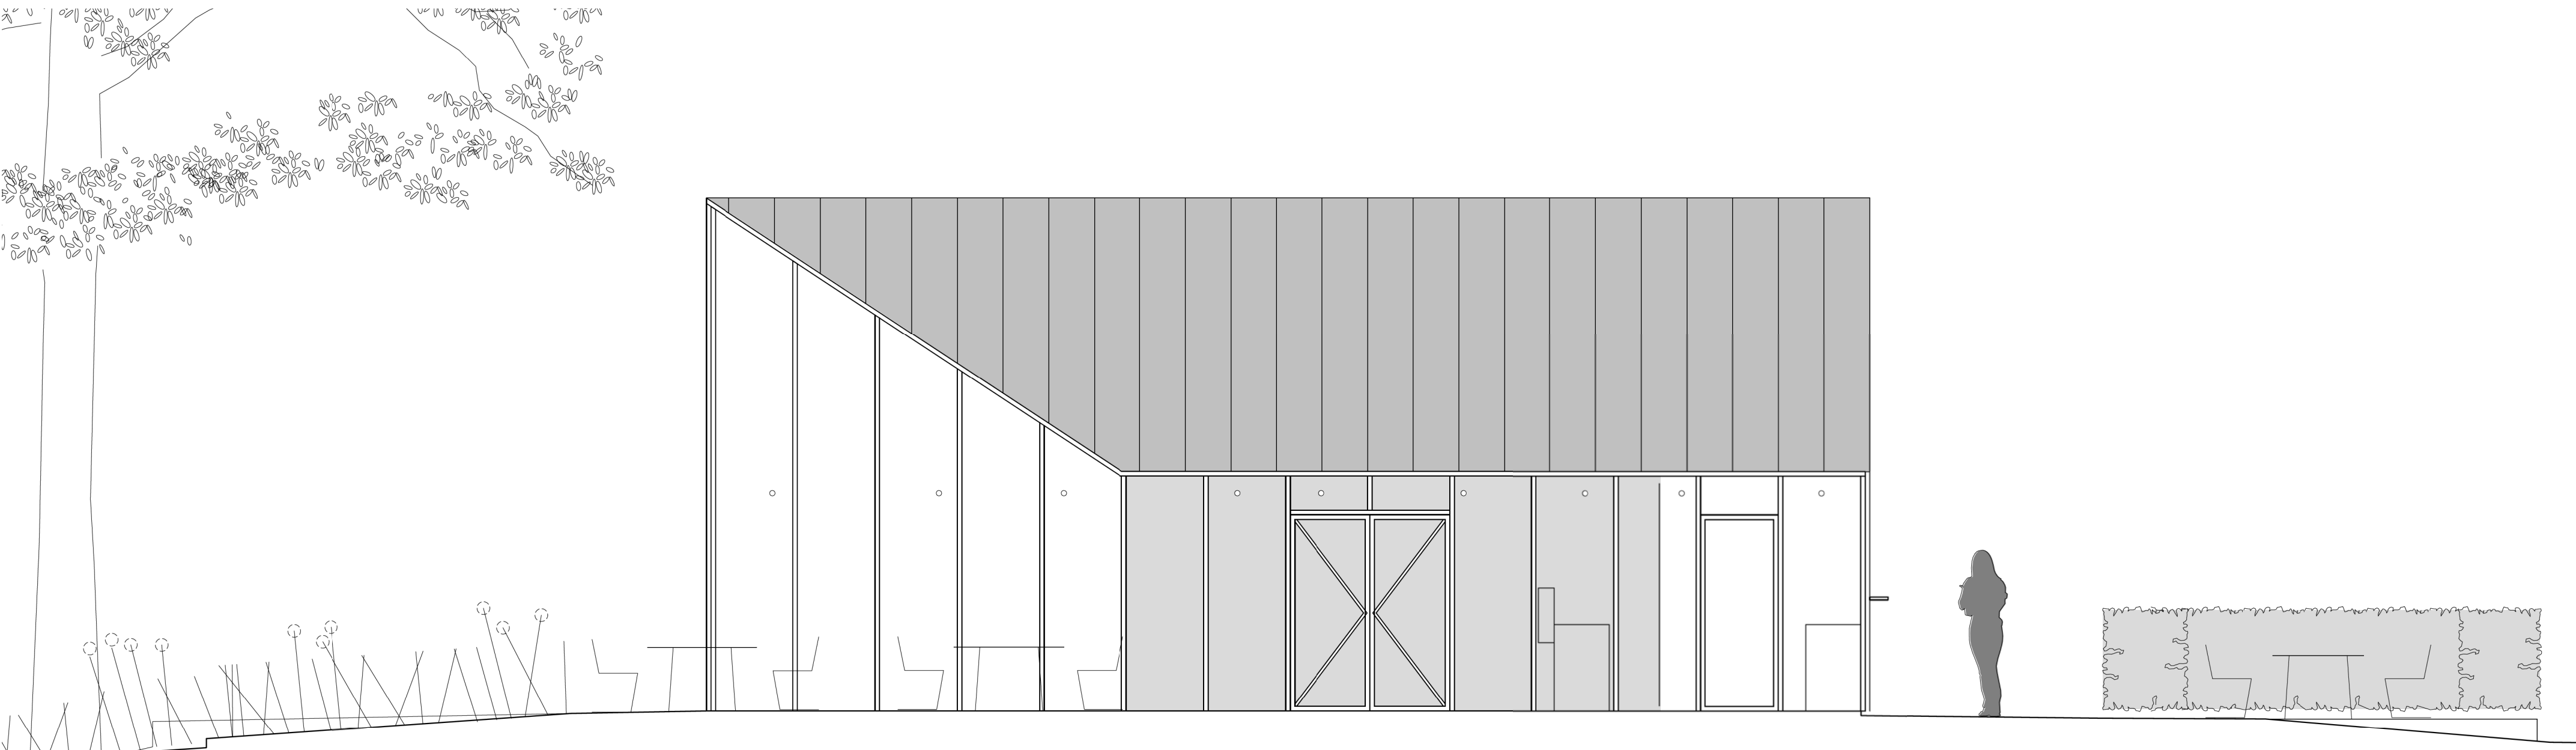


Fasad mot sydväst Skala 1:50 A1, 1:100 A3

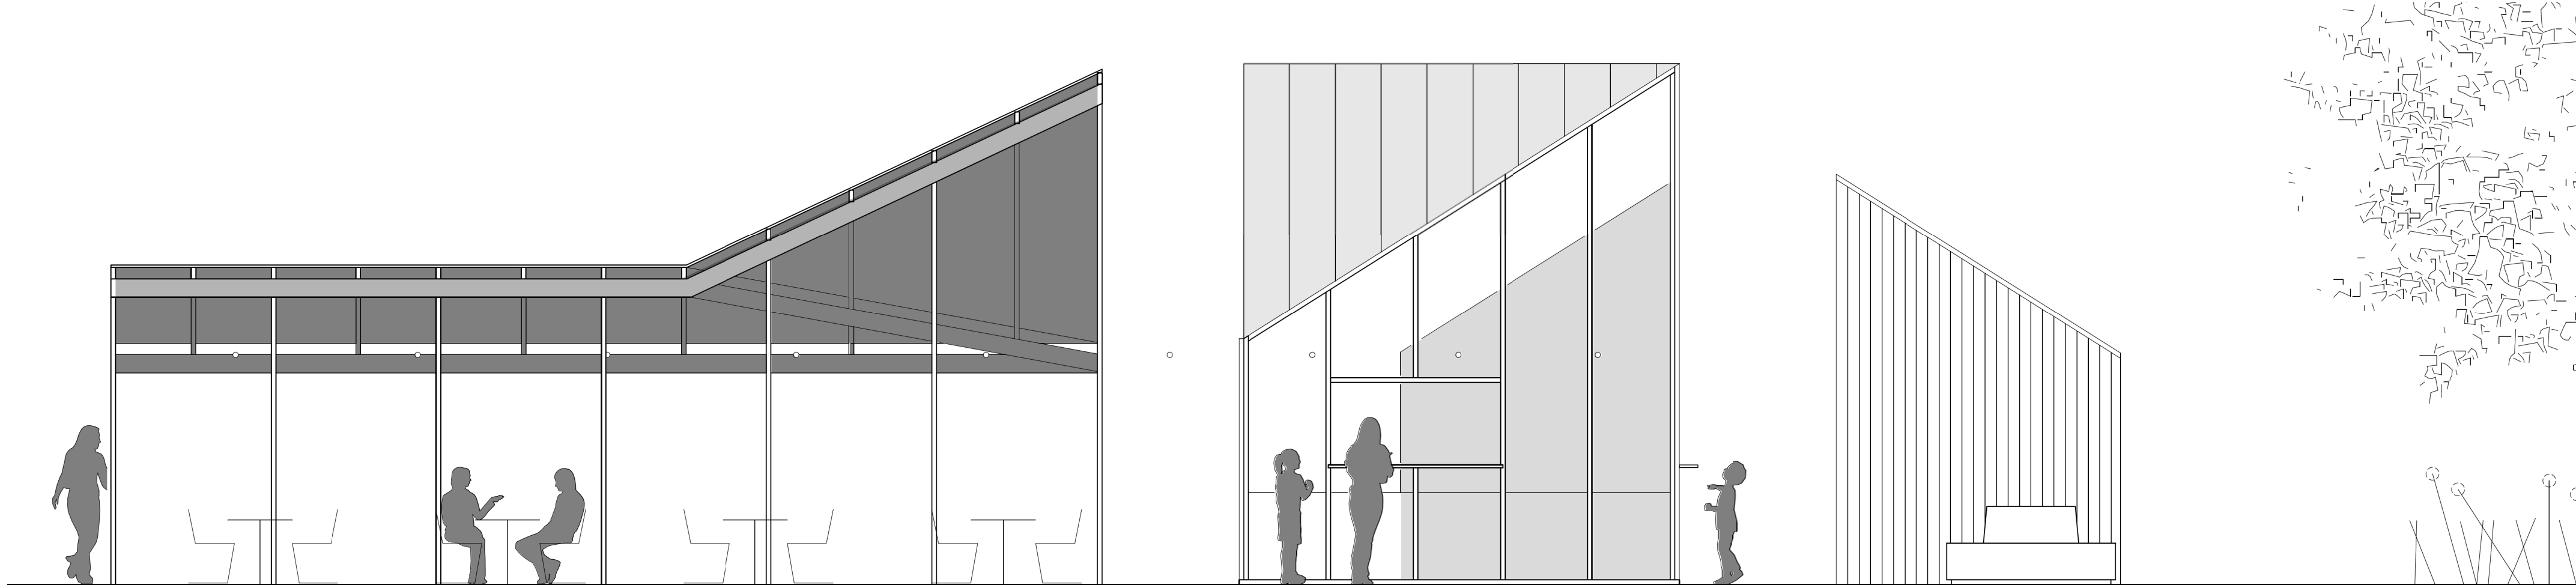

Fasad mot sydöst

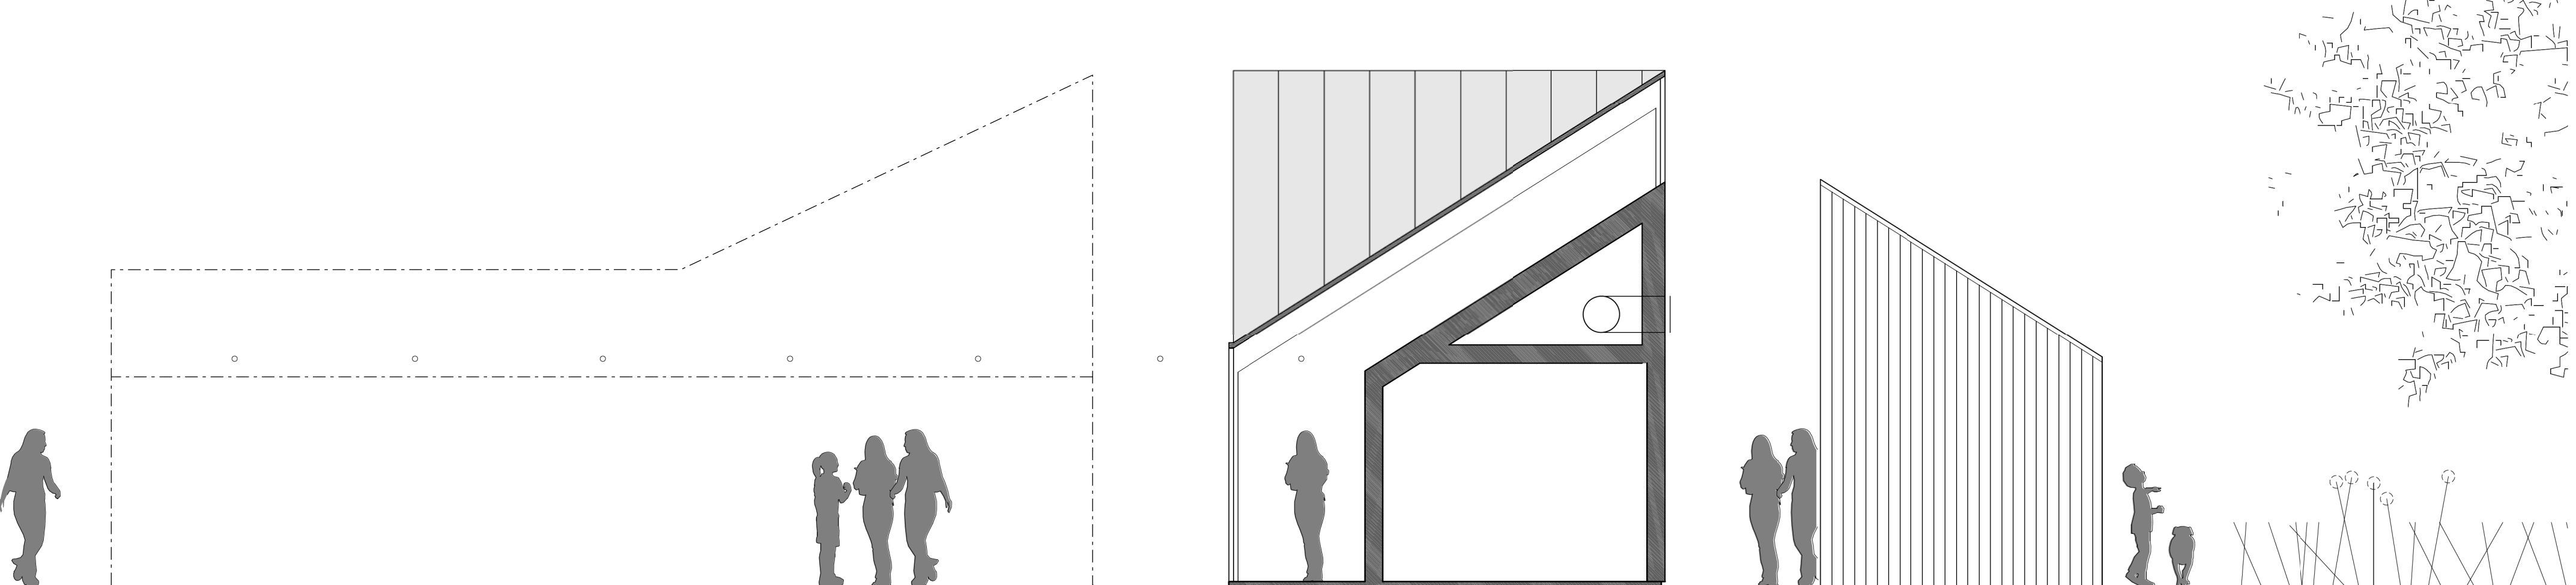

Tvärsektion

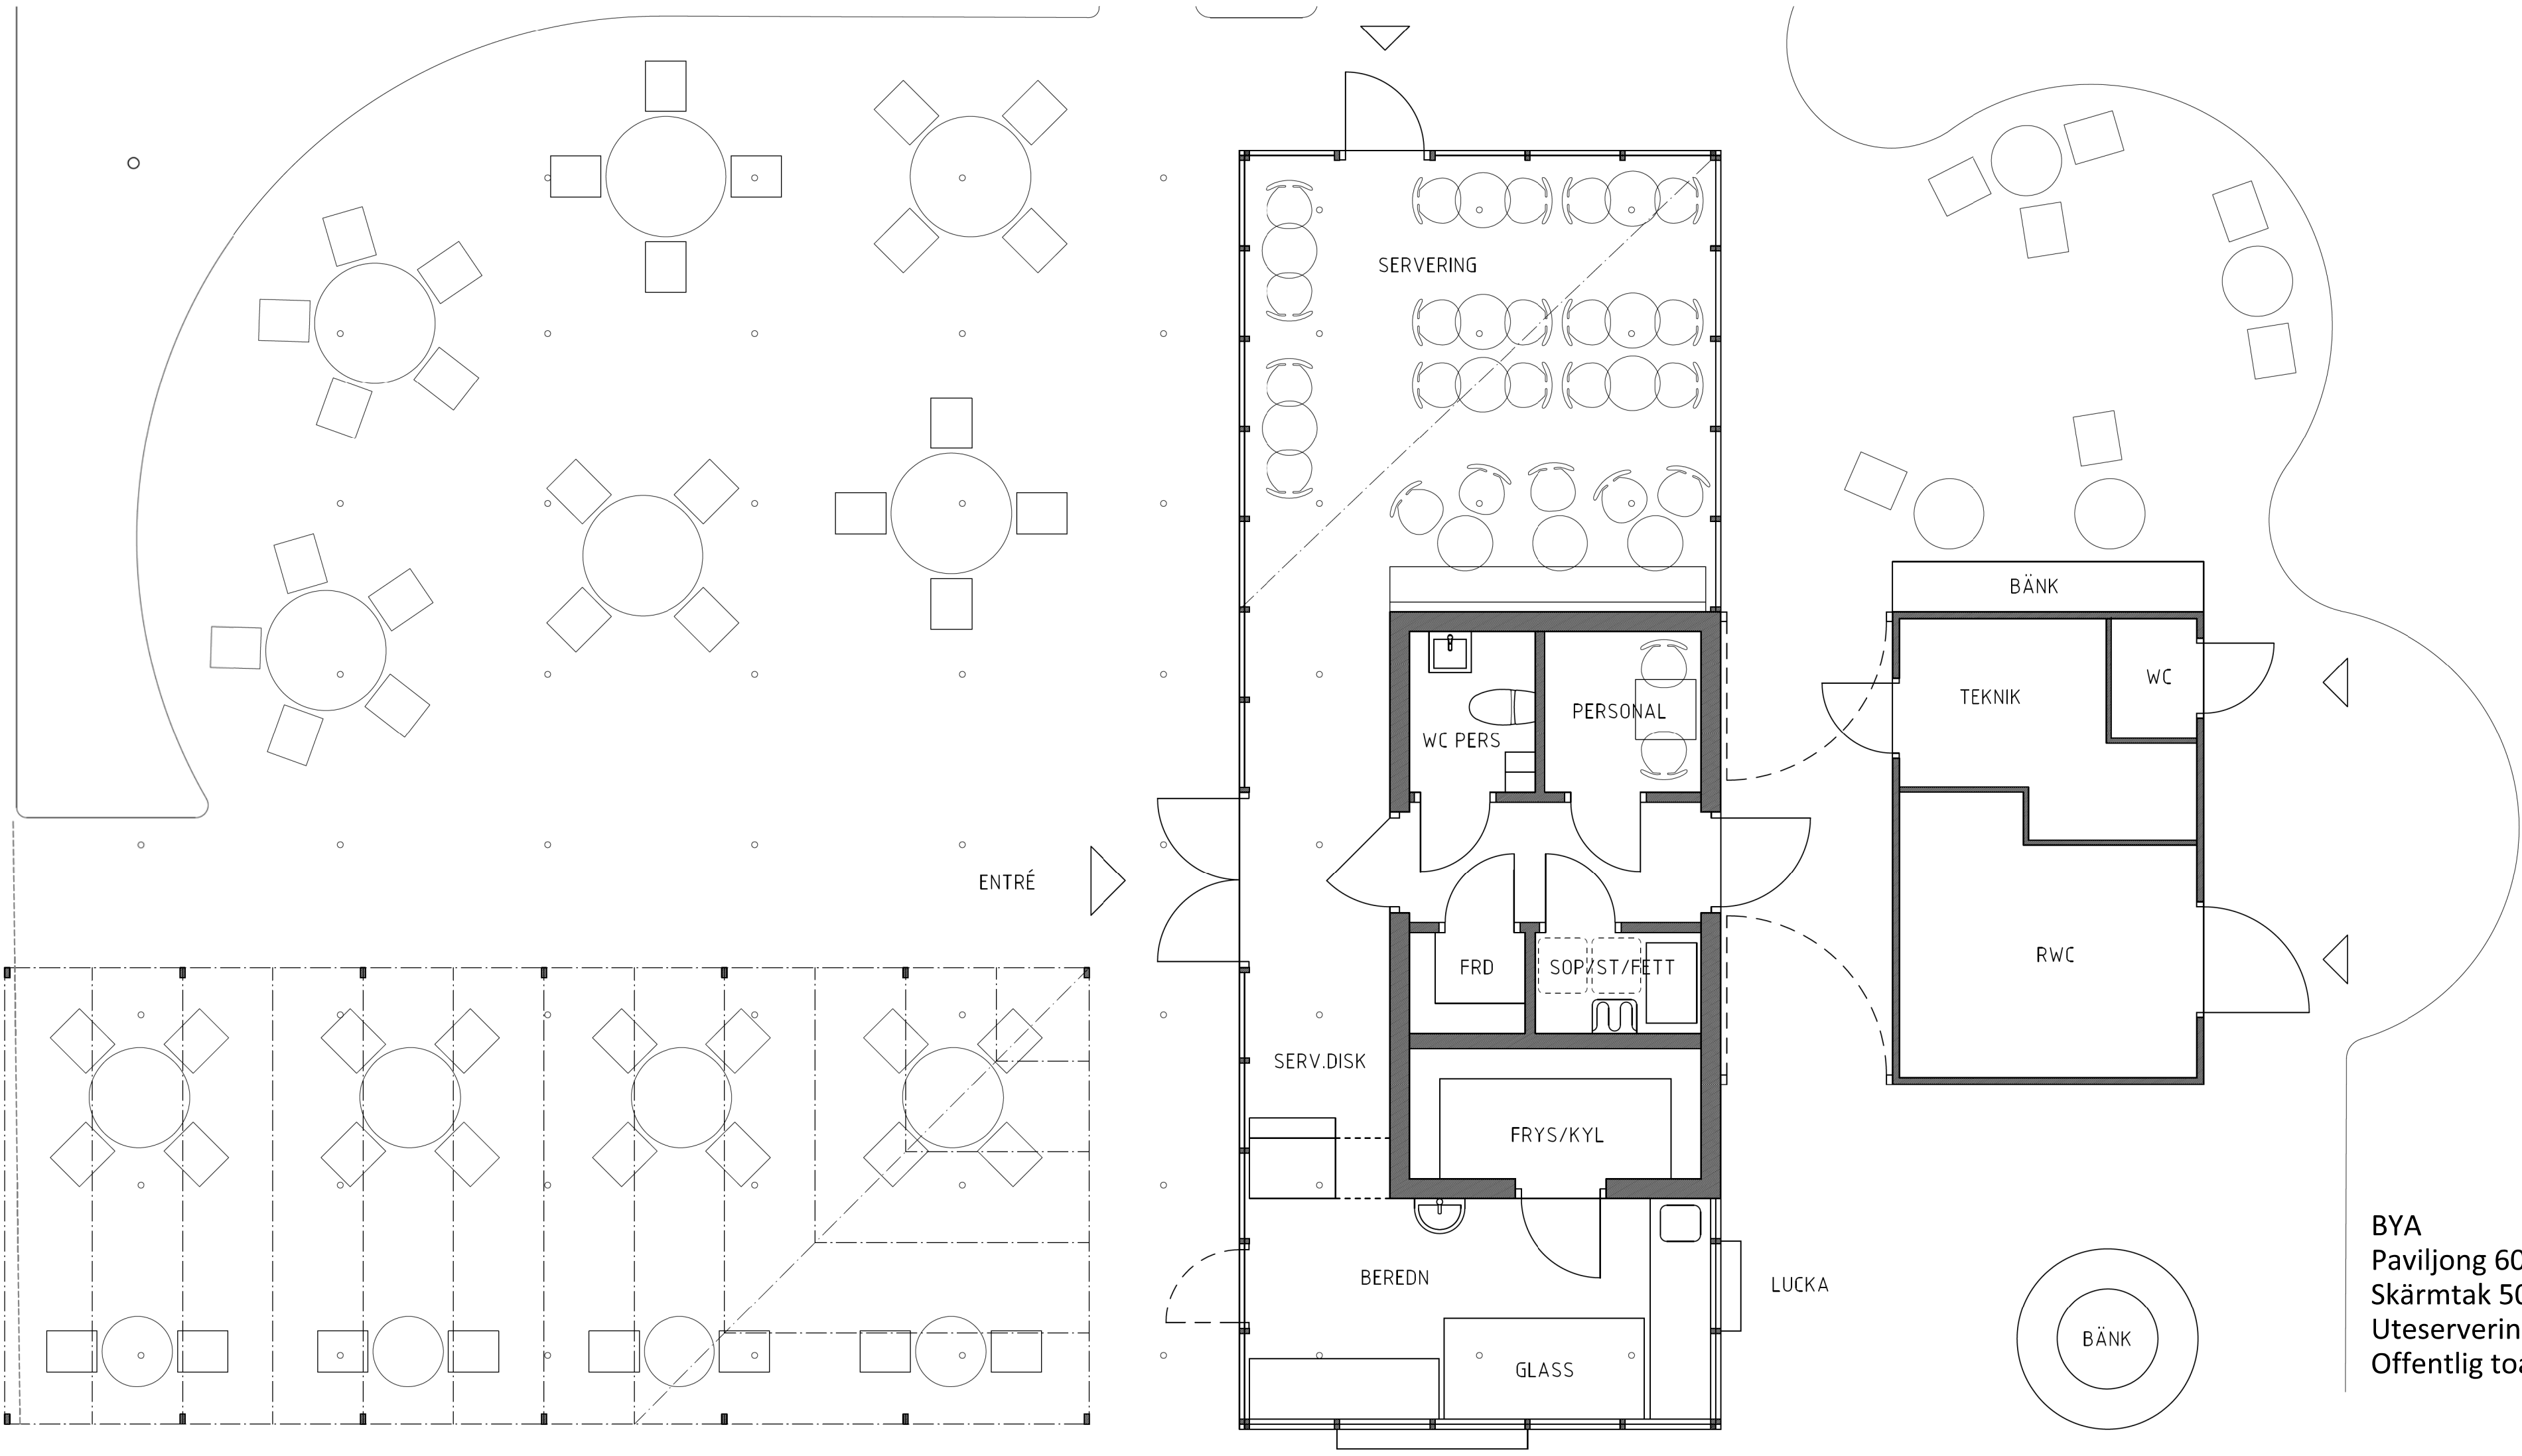

BYA
Paviljong 60 kvm
Skärmtak 50 kvm
Uteservering 100 kvm
Offentlig toalett 15 kvm

Plan