

**For matrikkelenhet:**

Kommune: 1149 - KARMØY
Gårdsnummer: 17
Bruksnummer: 154

Utskriftsdato/klokkeslett: 04.08.2025 kl. 09:58

Produsert av: Geir Rasmussen - 1149 Karmøy -

Attestert av: Karmøy kommune

Orientering om matrikkelbrev

Matrikkelbrevet er hjemlet i «Lov om eigedomsregistrering» (matrikkellova) av 17. juni 2005. Etter definisjonen i matrikkellovens § 3 d) er matrikkelbrevet en attestert utskrift av matrikkelen som viser alle registrerte opplysninger om en matrikkelenhet ved oppgitt dato.

Om fullstendighet og nøyaktighet i matrikkelbrevet

Matrikkelen ble etablert ved konvertering av data fra tidligere registre. Det kan variere hvor gode disse dataene er med hensyn på fullstendighet og nøyaktighet. I enkelte tilfeller kan grensepunkt og grenselinjer mangle helt eller delvis eller være feil registrert. Det kan også være feil og mangler ved registrert bygnings- og adresseinformasjon. Fullstendighet og stedfestingsnøyaktighet er generelt bedre innenfor enn utenfor tettbygd strøk. Vær oppmerksom på at for mange matrikkelenheter og bygg hefter usikkerhet ved arealet som oppgis.

For utfyllende informasjon: www.kartverket.no/matrikkelbrev

Matrikkelenhet

Matrikkelenhetstype: Grunneiendom
Bruksnavn:
Etableringsdato: 20.03.2023
Skyld: 0
Er tinglyst: Ja
Har festegrunner: Nei
Er seksjonert: Nei

Det er ikke registrert bygg på matrikkelenheten.

Arealrapport

Tekst	Areal	Kommentar
Beregna areal for 17 / 154	341,5 m2	

Eierforhold

Tinglyste eierforhold

Rolle	Status	Føds.d./org.nr	Navn	Bruksenhet	Adresse	Andel
Hjemmelshaver		940791901	KARMØY KOMMUNE		Postboks 167 4291 KOPERVIK	1 / 1

Oversikt over teiger

(EUREF89 UTM Sone 32)

Løpenr	Type	Hovedteig	Nord	Øst	Høyde	Areal	Merknader
1	Teig	Ja	6573635	283216		341,5 m2	

Forretninger der matrikkelenheten er involvert

Forretning	Forretningsdokumentdato	Status	Tinglysing	Endret dato	Matrikkelføring
Forretningstype	Kommunal saksreferanse				Signatur Dato
Årsak til feilretting	Nettadresse (URL)				
	Annen referanse				
Opprett ny grunneiendom ved fradeling	15.03.2023	Tinglyst		20.03.2023	brekelin 20.03.2023
Oppmålingsforretning	20/24794 - Oppmålingssak	Rolle	Matrikkelenhet	Arealendring	
		Avgiver	1149 - 17/91	-341,5	
	20/7355 - Delingssak	Mottaker	1149 - 17/154	341,5	
		Berørt	1149 - 17/18	0	
		Berørt	1149 - 17/105	0	
		Berørt	1149 - 17/138	0	

Forretning		Forretningsdokumentdato		Status	Tinglysing	Endret dato	Matrikkelføring	
Forretningstype		Kommunal saksreferanse					Signatur	Dato
Årsak til feilretting		Nettadresse (URL)						
		Annen referanse						
Landmålnummer	Navn							
	BREKKE ELIN STORESUND							

Oversiktskart for 17 / 154

Målestokk 1:1 000
EUREF89 UTM Sone 32

6573700

6573650

6573600

6573550



40m

283100


283150

283200

283250

283300

17 / 154

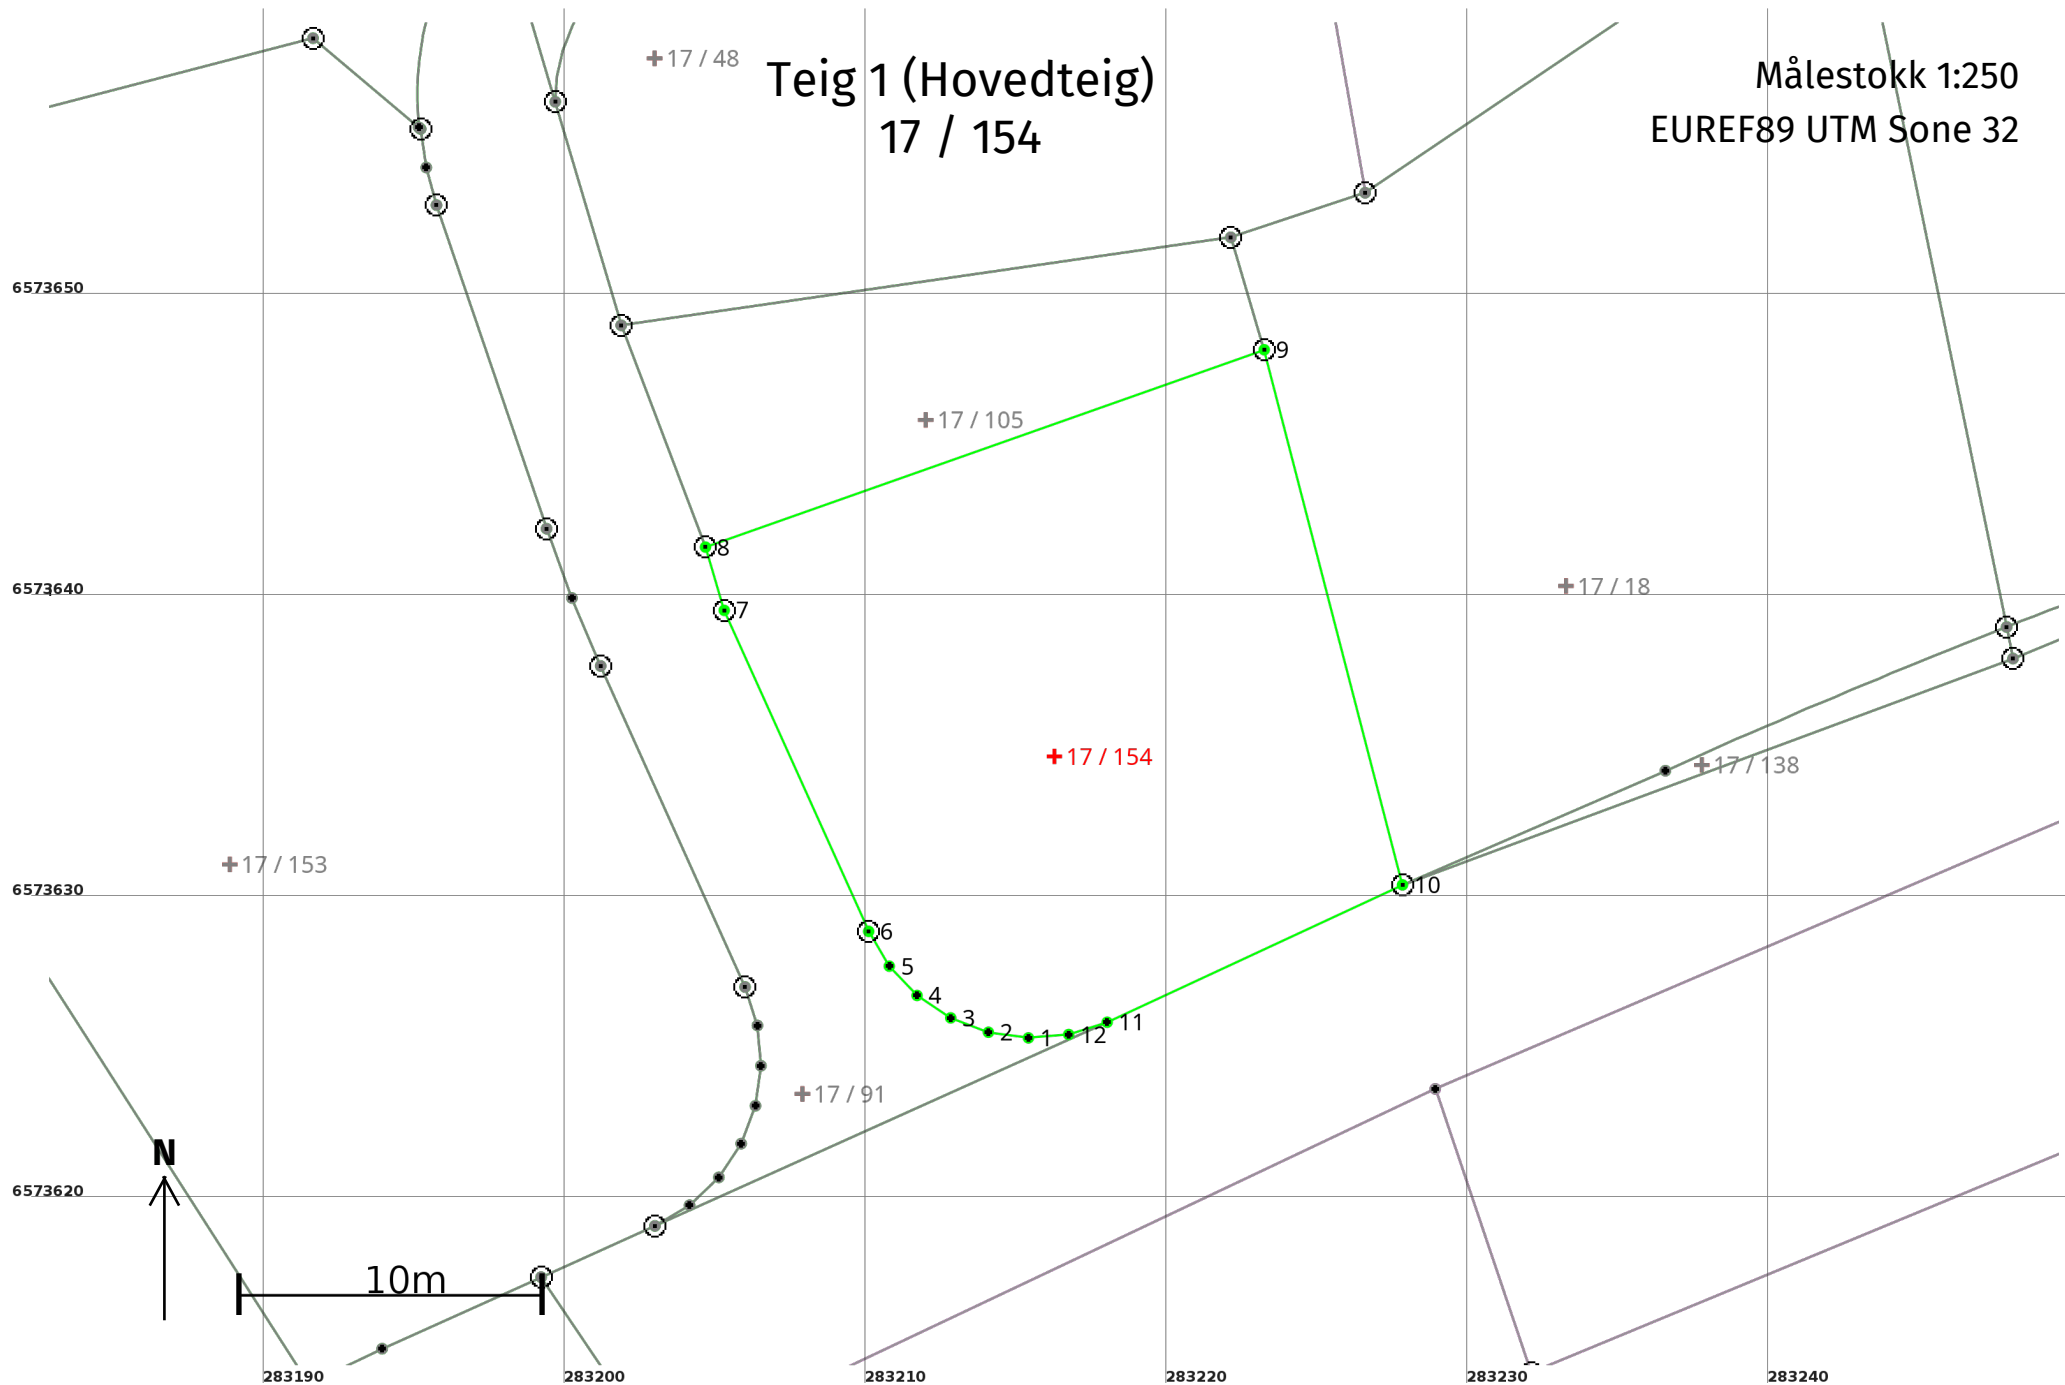

Areal og koordinater

Areal: 341,5

Arealmerknad:

Representasjonspunkt: **Koordinatsystem:** EUREF89 UTM Sone 32

Nord: 6573635

Øst: 283216

Grensepunkt / Grenselinje

Ytre avgrensing

Løpenr	Nord	Øst	Grensemerke nedsatt i / Lengde (m)	Grensepunkttype / Linjeinformasjon	Målemetode	Nøyaktighet (SD i cm)	Radius
1	6573625,49	283215,41	1,34	Umerket	69 Beregnet	10	
2	6573625,68	283214,08	1,34	Umerket	69 Beregnet	10	
3	6573626,16	283212,83	1,34	Umerket	69 Beregnet	10	
4	6573626,90	283211,71	1,34	Umerket	69 Beregnet	10	
5	6573627,87	283210,79	1,34	Umerket	69 Beregnet	10	
6	6573629,03	283210,11	11,68	Jord Offentlig godkjent grensemerke	96 GNSS: Fasemåling (Real time kinematic)	10	
7	6573639,68	283205,31	2,19	Jord Offentlig godkjent grensemerke	96 GNSS: Fasemåling (Real time kinematic)	10	
8	6573641,78	283204,69	19,67	Jord Offentlig godkjent grensemerke	96 GNSS: Fasemåling (Real time kinematic)	10	
9	6573648,33	283223,24	18,34	Jord Offentlig godkjent grensemerke	96 GNSS: Fasemåling (Real time kinematic)	10	
10	6573630,57	283227,83	10,81	Jord Offentlig godkjent grensemerke	96 GNSS: Fasemåling (Real time kinematic)	10	
11	6573626,01	283218,03	1,34	Annen terrengdetalj Rør	96 GNSS: Fasemåling (Real time kinematic)	10	
12	6573625,61	283216,75	1,34	Umerket	69 Beregnet	10	