

**For matrikkelenhet:**

Kommune: 1149 - KARMØY
Gårdsnummer: 18
Bruksnummer: 88

Utskriftsdato/klokkeslett: 04.08.2025 kl. 09:57

Produsert av: Geir Rasmussen - 1149 Karmøy -

Attestert av: Karmøy kommune

Orientering om matrikkelbrev

Matrikkelbrevet er hjemlet i «Lov om eighedsregistrering» (matrikkellova) av 17. juni 2005. Etter definisjonen i matrikkellovens § 3 d) er matrikkelbrevet en attestert utskrift av matrikkelen som viser alle registrerte opplysninger om en matrikkelenhet ved oppgitt dato.

Om fullstendighet og nøyaktighet i matrikkelbrevet

Matrikkelen ble etablert ved konvertering av data fra tidligere registre. Det kan variere hvor gode disse dataene er med hensyn på fullstendighet og nøyaktighet. I enkelte tilfeller kan grensepunkt og grenselinjer mangle helt eller delvis eller være feil registrert. Det kan også være feil og mangler ved registrert bygnings- og adresseinformasjon. Fullstendighet og stedfestingsnøyaktighet er generelt bedre innenfor enn utenfor tettbygd strøk. Vær oppmerksom på at for mange matrikkelenheter og bygg hefter usikkerhet ved arealet som oppgis.

For utfyllende informasjon: www.kartverket.no/matrikkelbrev

Matrikkelenhet

Matrikkelenhetstype: Grunneiendom
Bruksnavn:
Etableringsdato: 30.11.2021
Skyld: 0
Er tinglyst: Ja
Har festegrunner: Nei
Er seksjonert: Nei

Det er ikke registrert bygg på matrikkelenheten.

Arealrapport

Tekst	Areal	Kommentar
Beregna areal for 18 / 88	900,7 m2	

Eierforhold

Tinglyste eierforhold

Rolle	Status	Føds.d./org.nr	Navn	Bruksenhet	Adresse	Andel
Hjemmelshaver		940791901	KARMØY KOMMUNE		Postboks 167 4291 KOPERVIK	1 / 1

Oversikt over teiger

(EUREF89 UTM Sone 32)

Løpenr	Type	Hovedteig	Nord	Øst	Høyde	Areal	Merknader
1	Teig	Ja	6573528	283154		900,7 m2	

Forretninger der matrikkelenheten er involvert

Forretning	Forretningsdokumentdato	Tinglysing	Matrikkelføring
Forretningstype	Kommunal saksreferanse	Status	Endret dato
Årsak til feilretting	Nettadresse (URL)		Signatur Dato
	Annen referanse		

Forretning Forretningstype Årsak til feilretting	Forretningsdokumentdato Kommunal saksreferanse Nettadresse (URL) Annen referanse	Status	Tinglysing	Endret dato	Matrikkelføring Signatur Dato
Opprett ny grunneiendom ved fradeling	29.10.2021	Tinglyst		02.12.2021	larsil 26.11.2021
Oppmålingsforretning	Oppmålingssak - 21/8905	Rolle	Matrikkelenhet		Arealendring
		Avgiver	1149 - 18/39		-900,7
	Delingssak - 21/2940	Mottaker	1149 - 18/88		900,7
		Berørt	1149 - Mnr mangler		0
		Berørt	1149 - 18/17		0
		Berørt	1149 - 18/54		0
		Berørt	1149 - 18/84		0
		Berørt	1149 - 19/11		0

Forretninger der matrikkelenheten er berørt

Forretning Forretningstype Årsak til feilretting	Forretningsdokumentdato Kommunal saksreferanse Nettadresse (URL) Annen referanse	Status	Tinglysing	Endret dato	Matrikkelføring Signatur Dato
Opprett ny grunneiendom ved fradeling	16.01.2023				1149sth 01.02.2023
Oppmålingsforretning	22/7739-Oppmålingssak	Rolle	Matrikkelenhet		Arealendring
		Avgiver	1149 - 18/40		-580,3
	22/6599-Delingssak	Avgiver	1149 - 18/42		-14,8
		Mottaker	1149 - 18/89		595,1
		Berørt	1149 - Mnr mangler		0
		Berørt	1149 - 18/28		0
		Berørt	1149 - 18/35		0
		Berørt	1149 - 18/50		0
		Berørt	1149 - 18/54		0
		Berørt	1149 - 18/58		0
		Berørt	1149 - 18/88		0

Forretning Forretningstype Årsak til feilretting	Forretningsdokumentdato Kommunal saksreferanse Nettadresse (URL) Annen referanse	Status	Tinglysing	Endret dato	Matrikkelføring Signatur Dato
Grensejustering	16.01.2023				1149sth 27.01.2023
Oppmålingsforretning/grensejustering	22/7739-Oppmålingssak	Rolle	Matrikkelenhet		Arealendring
		Avgiver	1149 - 18/54		-15,5
	22/6599-Delingssak	Mottaker	1149 - 18/40		15,5
		Berørt	1149 - Mnr mangler		0
		Berørt	1149 - 18/88		0
Landmålnummer	Navn				
	STOREGJERDE HÅVARD				

Oversiktskart for 18 / 88

Målestokk 1:1 000
EUREF89 UTM Sone 32

6573600

6573550

6573500

6573450

N

40m

283050

283100

283150

283200


283250

18 / 88

Sandbakkane

Sandbakkane

Blåmyrvegen

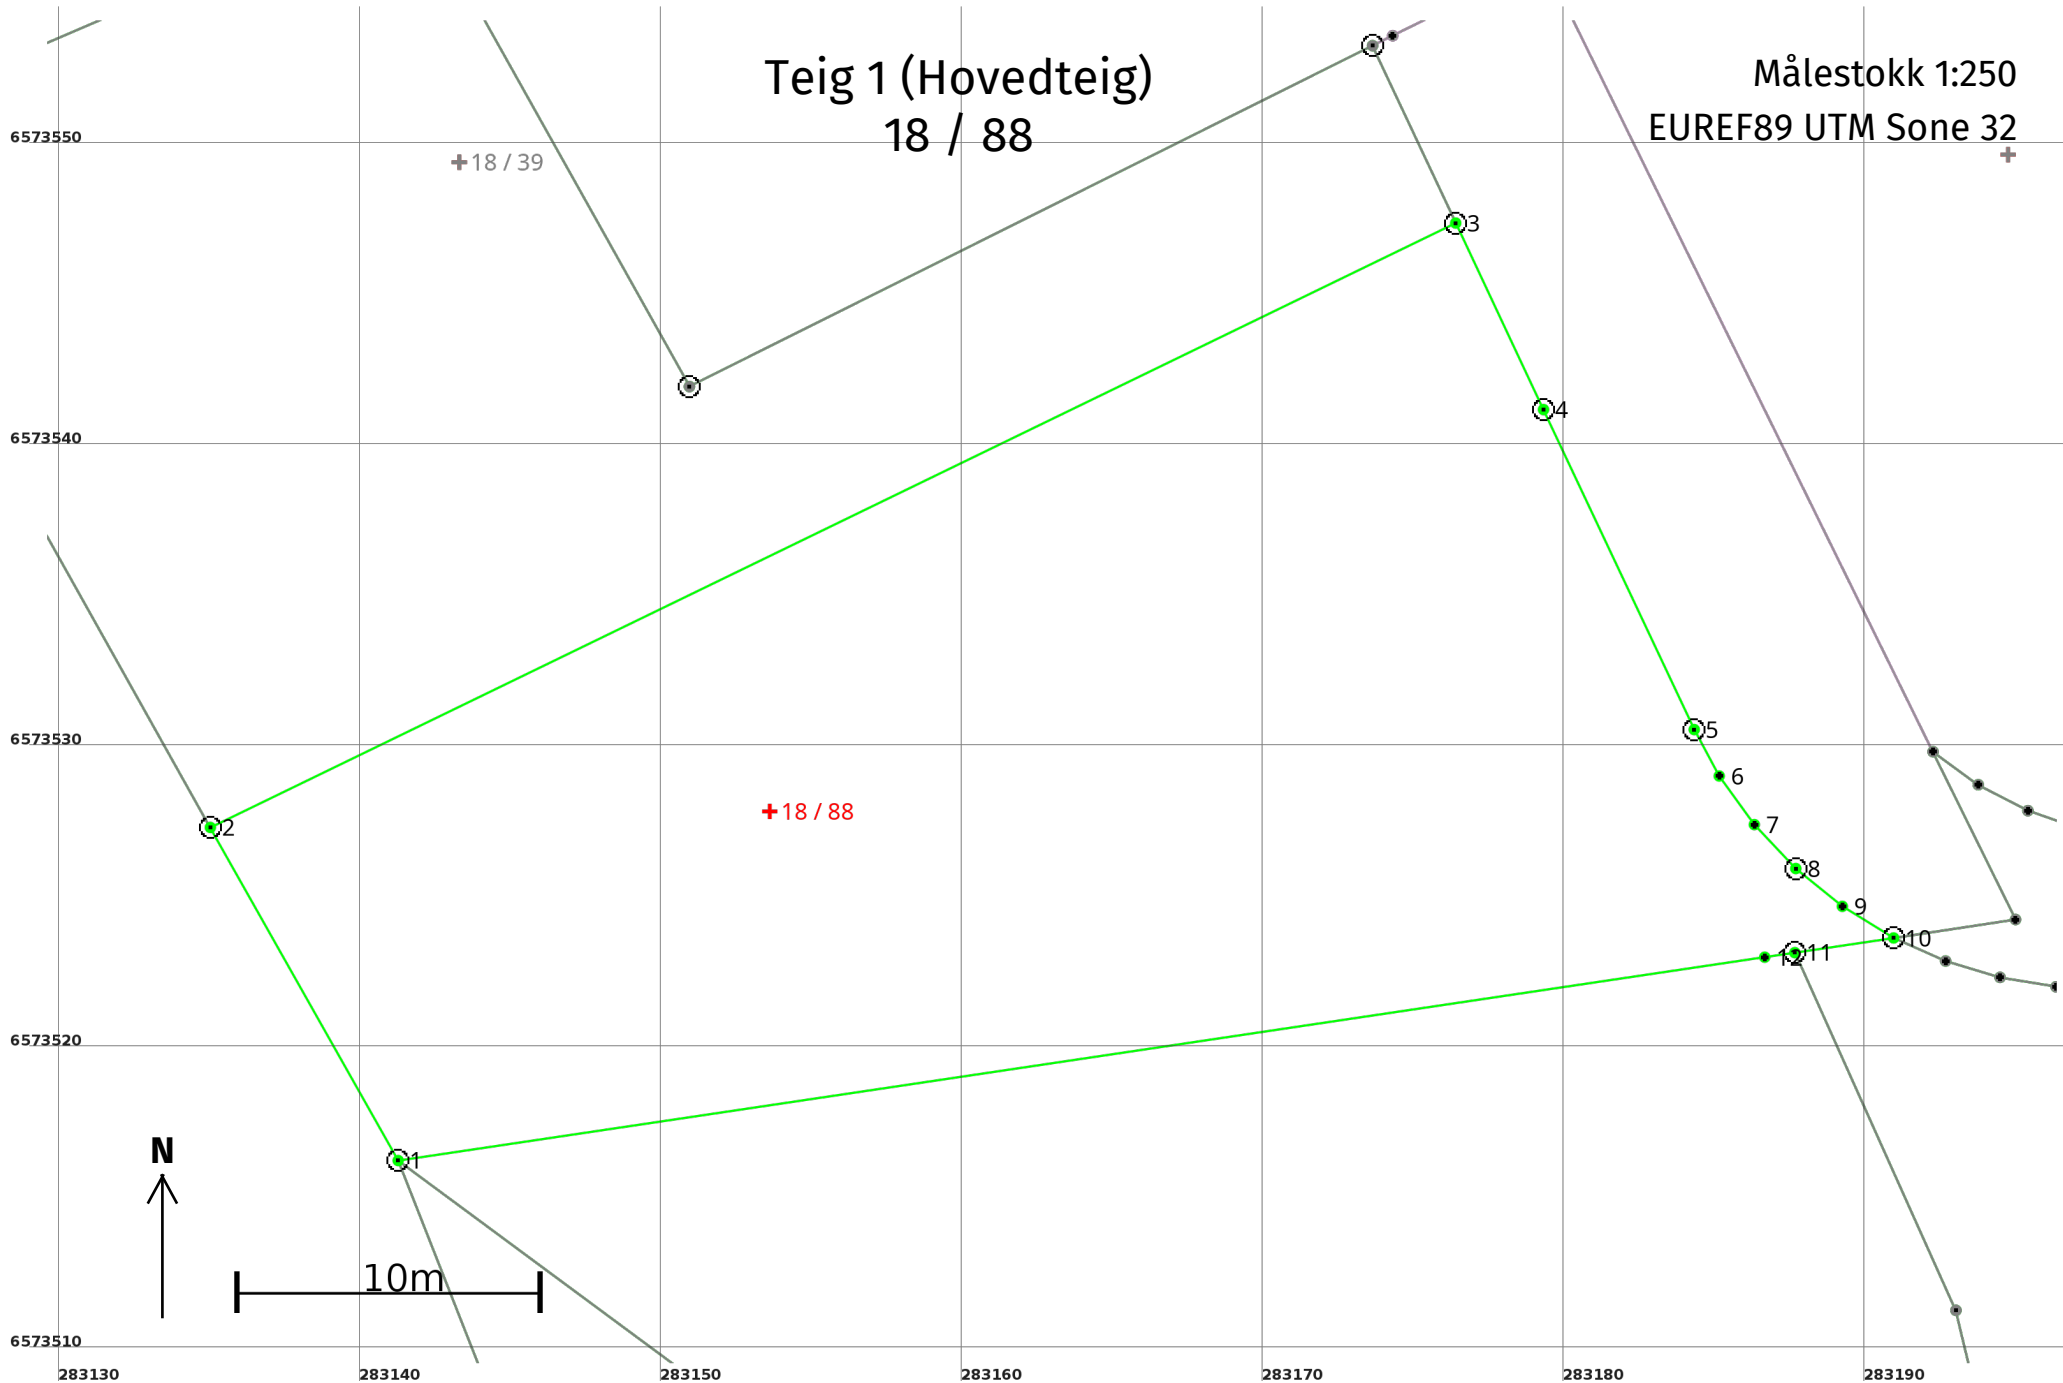

Areal og koordinater

Areal: 900,7

Arealmerknad:

Representasjonspunkt: **Koordinatsystem:** EUREF89 UTM Sone 32

Nord: 6573528

Øst: 283154

Grensepunkt / Grenselinje

Ytre avgrensing

Løpenr	Nord	Øst	Grensemerke nedsatt i / Lengde (m)	Grensepunkttype / Linjeinformasjon	Målemetode	Nøyaktighet (SD i cm)	Radius
1	6573516,41	283141,29	Jord 12,69	Offentlig godkjent grensemerke	96 GNSS: Fasemåling (Real time kinematic)	10	
2	6573527,46	283135,05	Annen terrengdetalj 45,96	Offentlig godkjent grensemerke	96 GNSS: Fasemåling (Real time kinematic)	10	
3	6573547,52	283176,40		Offentlig godkjent grensemerke	96 GNSS: Fasemåling (Real time kinematic)	10	
4	6573541,33	283179,32		Offentlig godkjent grensemerke	96 GNSS: Fasemåling (Real time kinematic)	10	
5	6573530,71	283184,32		Offentlig godkjent grensemerke	96 GNSS: Fasemåling (Real time kinematic)	10	
6	6573529,17	283185,15		Umerket	96 GNSS: Fasemåling (Real time kinematic)	10	
7	6573527,56	283186,32		Umerket	96 GNSS: Fasemåling (Real time kinematic)	10	
8	6573526,10	283187,69	Annen terrengdetalj 1,99	Offentlig godkjent grensemerke	96 GNSS: Fasemåling (Real time kinematic)	10	
9	6573524,85	283189,24	Annen terrengdetalj 2,00	Umerket	96 GNSS: Fasemåling (Real time kinematic)	10	
10	6573523,80	283190,94	Annen terrengdetalj 3,32	Offentlig godkjent grensemerke	96 GNSS: Fasemåling (Real time kinematic)	10	
11	6573523,31	283187,66	Annen terrengdetalj 1,01	Offentlig godkjent grensemerke	96 GNSS: Fasemåling (Real time kinematic)	10	
12	6573523,16	283186,66		Umerket	96 GNSS: Fasemåling (Real time kinematic)	10	