


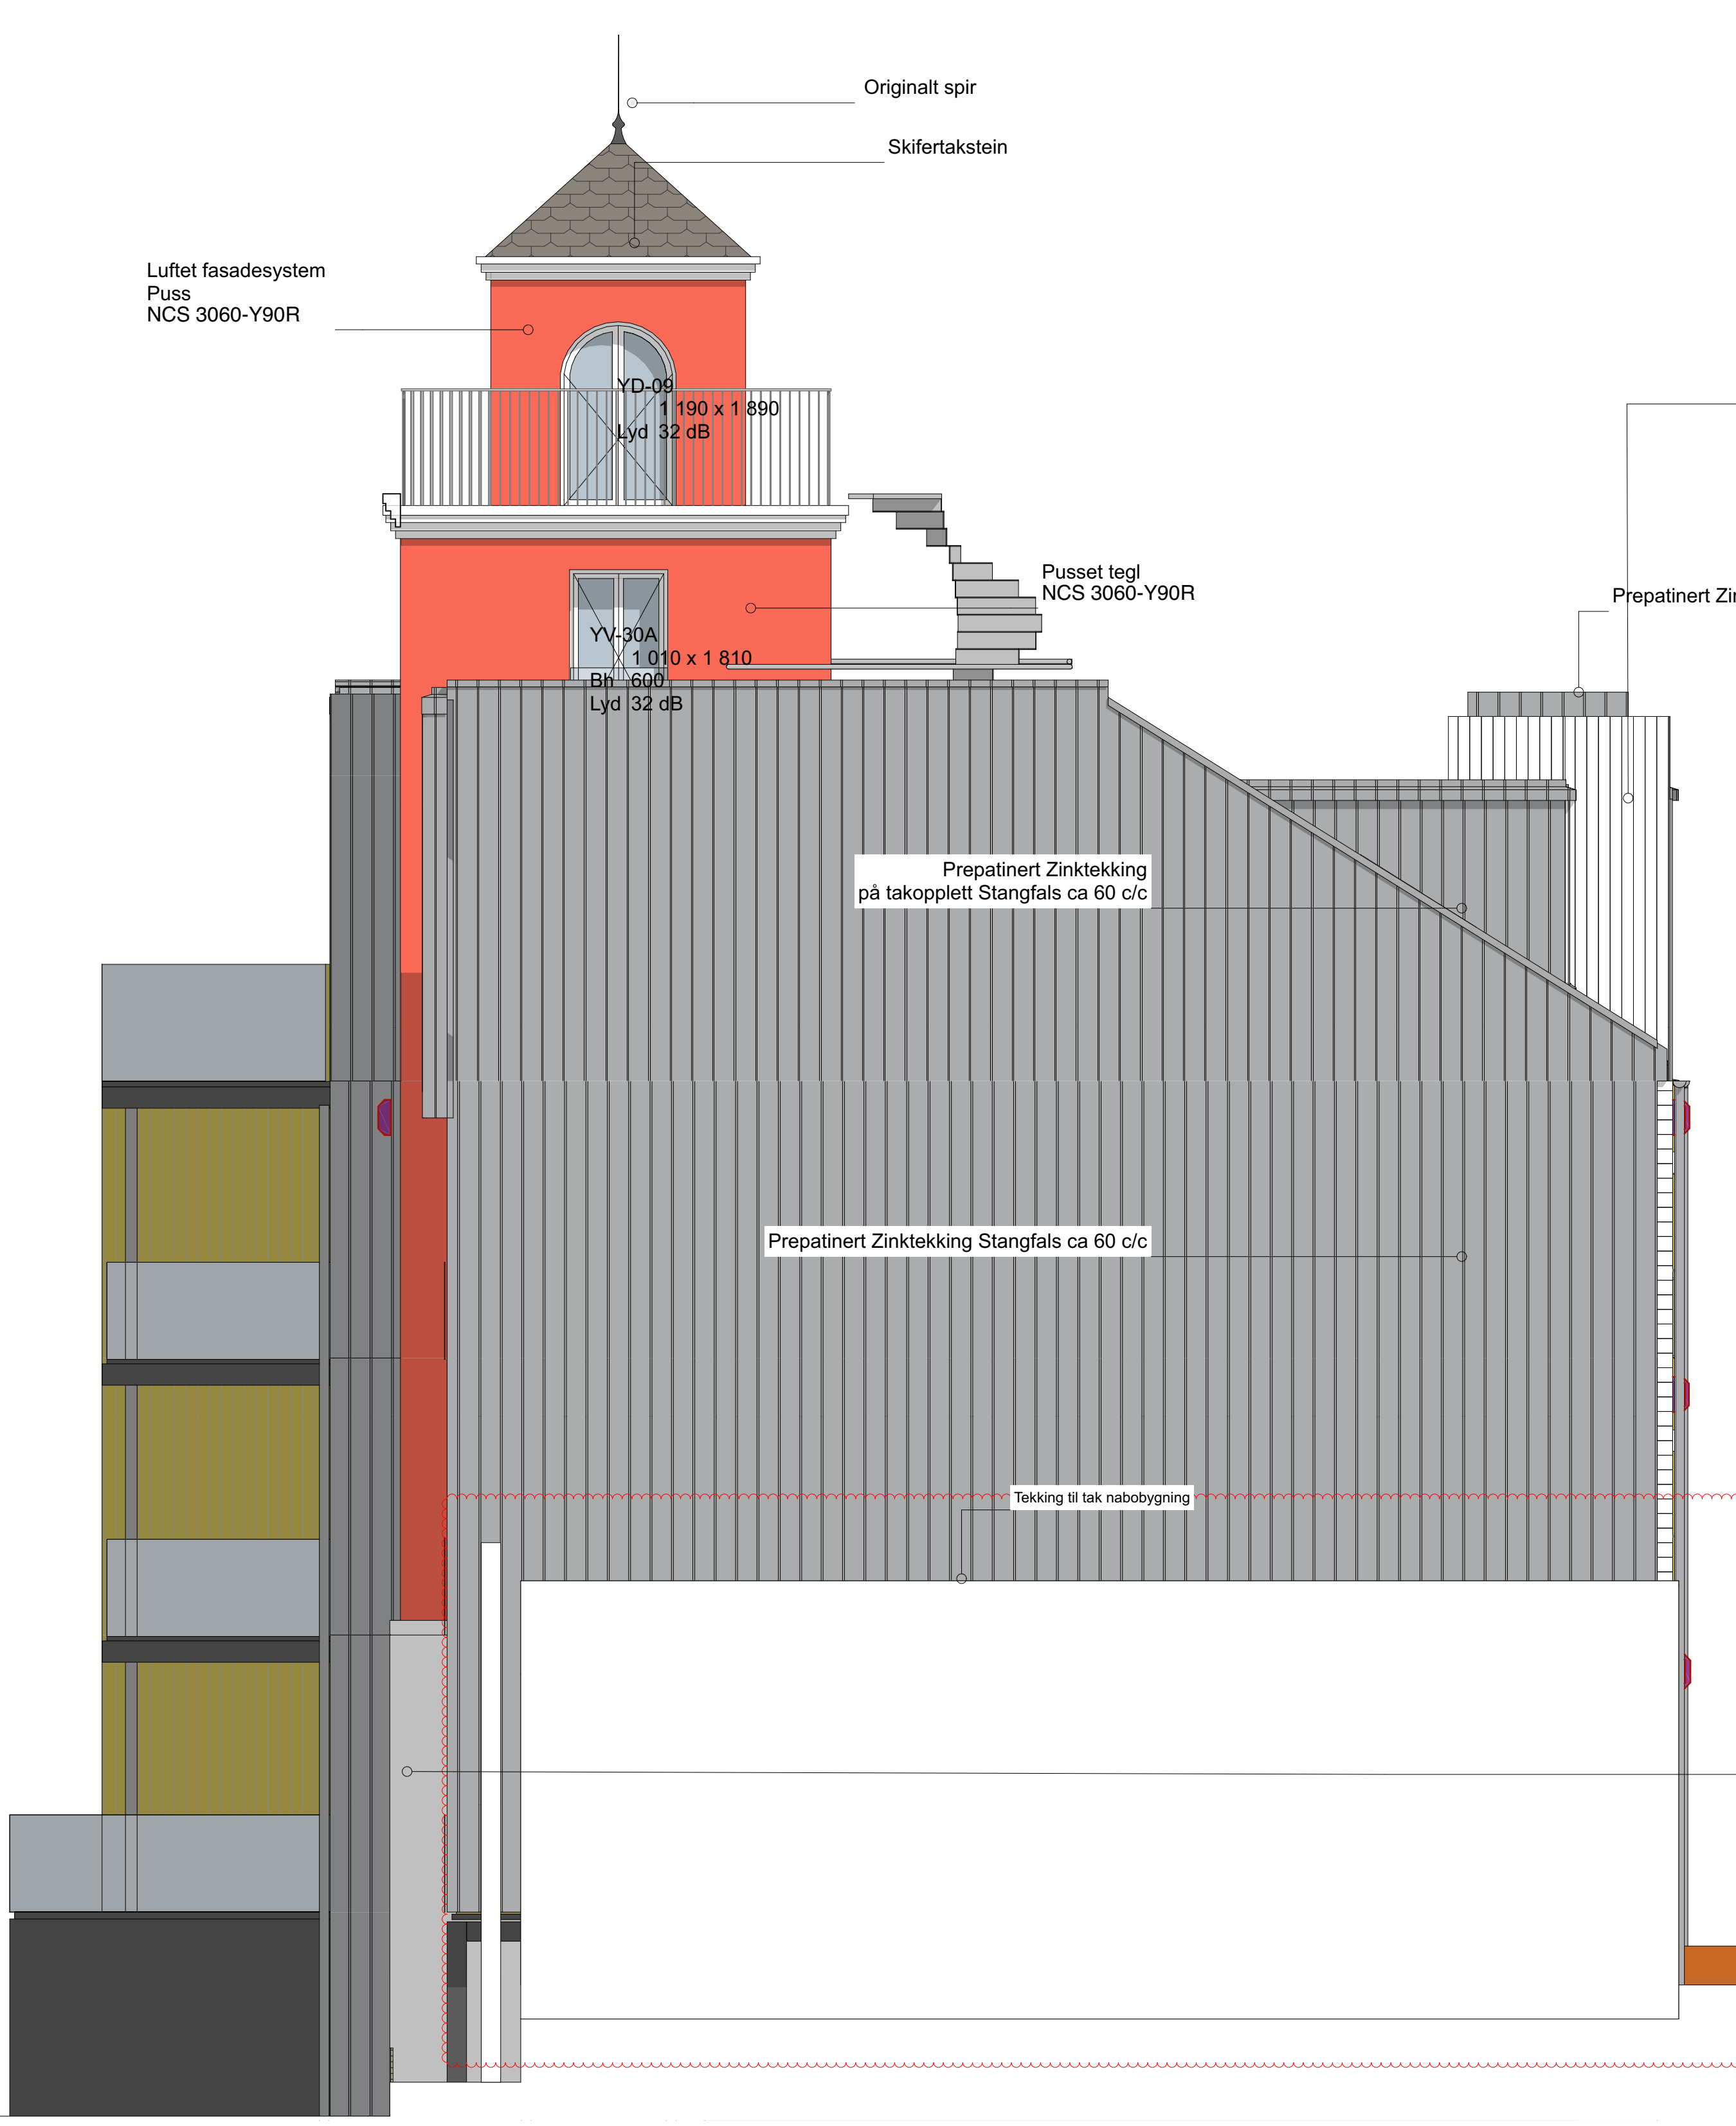

Fasade Sør 1:50


Stående panel rett fals. 19x98mm
Hvit panel NCS S0502-Y
NBI stående og liggende kledning ligger i samme liv.

Prepatinert Zinktekking Stangfals 60 c/c

tekking Stangfals ca 60 c/c

Lydventil. NCS lik kledning

Puss NCS S 0804-G90Y
Samme farge som Bygg 1. tetasje

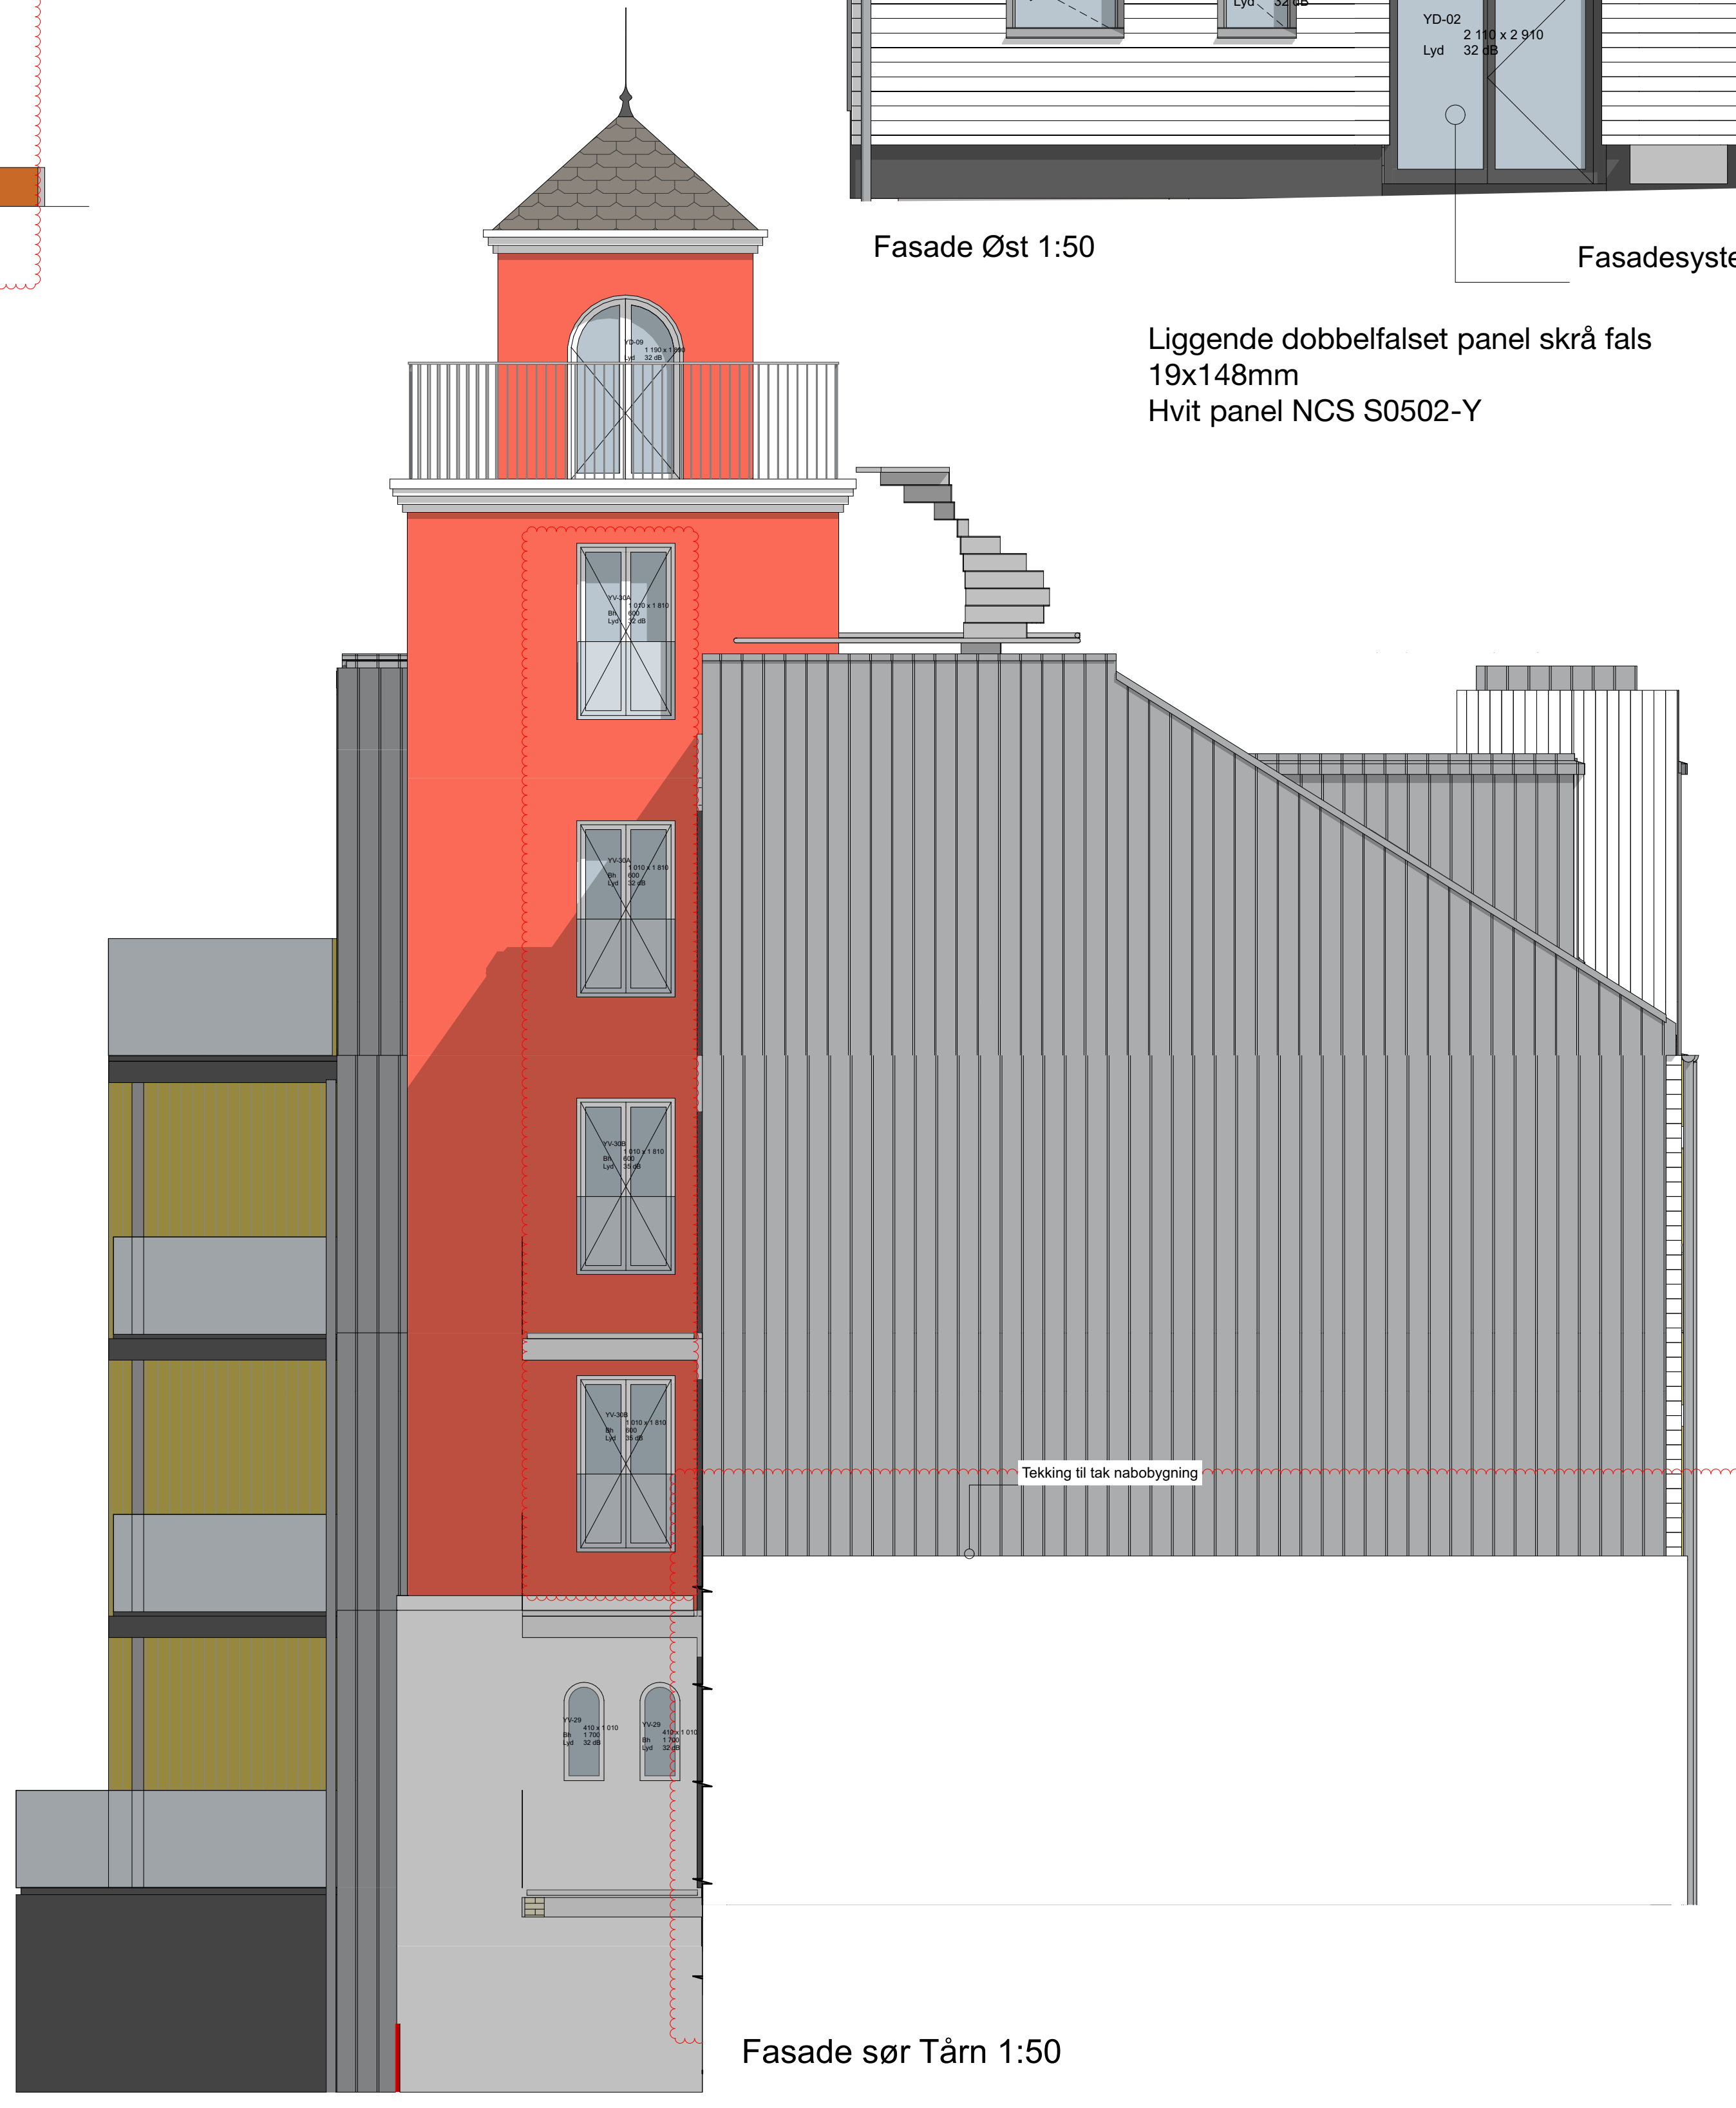

Fasade sør Tårn 1:50



Fasade Øst 1:50

Liggende dobbelfalset panel skrå fals 19x148mm
Hvit panel NCS S0502-Y

Fasadesystem


Tekking RAL 7043 Matt
Stående falsset 60c/c

Prepatinert Zinktekking Stangfals

Stående panel rett fals. 19x148 mm
Gul panel Jotun 1817 Tradisjon

Lydventil. NCS lik kledning

Fasadesystem

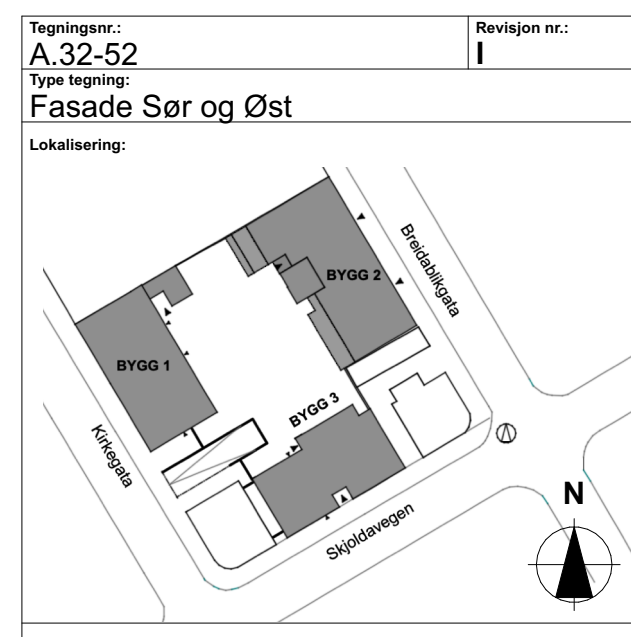

1	Fasader vedlegg	12.08.2024	LSJ	NV
2	Fasader og detaljer	21.02.2024	LSJ	NV
3	Revisjon av fasader og detaljer	21.02.2024	LSJ	NV
4	Revisjon av fasader og detaljer	12.02.2024	LSJ	NV
5	Revisjon av fasader og detaljer	20.02.2023	LSJ	NV
6	Revisjon av fasader og detaljer	20.02.2023	LSJ	NV
7	Revisjon av fasader og detaljer	20.02.2023	LSJ	NV
8	Revisjon av fasader og detaljer	20.02.2023	LSJ	NV
9	Revisjon av fasader og detaljer	20.02.2023	LSJ	NV
10	Revisjon av fasader og detaljer	20.02.2023	LSJ	NV

VIKANES BUNGUM

Vikanes Bangum AS, 45, 46, 47,100

Haubo

Prosjekt: Brannstasjonen 2 - mot Breidablikkgata

Bygg: Fasade Sør og Øst

Prosjekt: 1855	Tegning: A-32-52	Sign: 18.08.23
Skala: 1:50	Fase: DETALJPROSJEKT	Rev: 1