






Rev.	Dato	Sign.	Revideringen gjelder				
Dato		Konstr./Tegn.		Godkjent	Målestokk	Prosjekt	
19.11.2025		JW/JBS				SEVERIN LARSENS VEG 2 KOPERVIK 58/222	
 Sivilarkitekt Leif Larsen as Langgata 87, 4306 SANDNES-Tlf. 51623373-e-post arkl@online.no						PLAN 4. ETG.	
						Prosjekt nr.	
						11 517	06

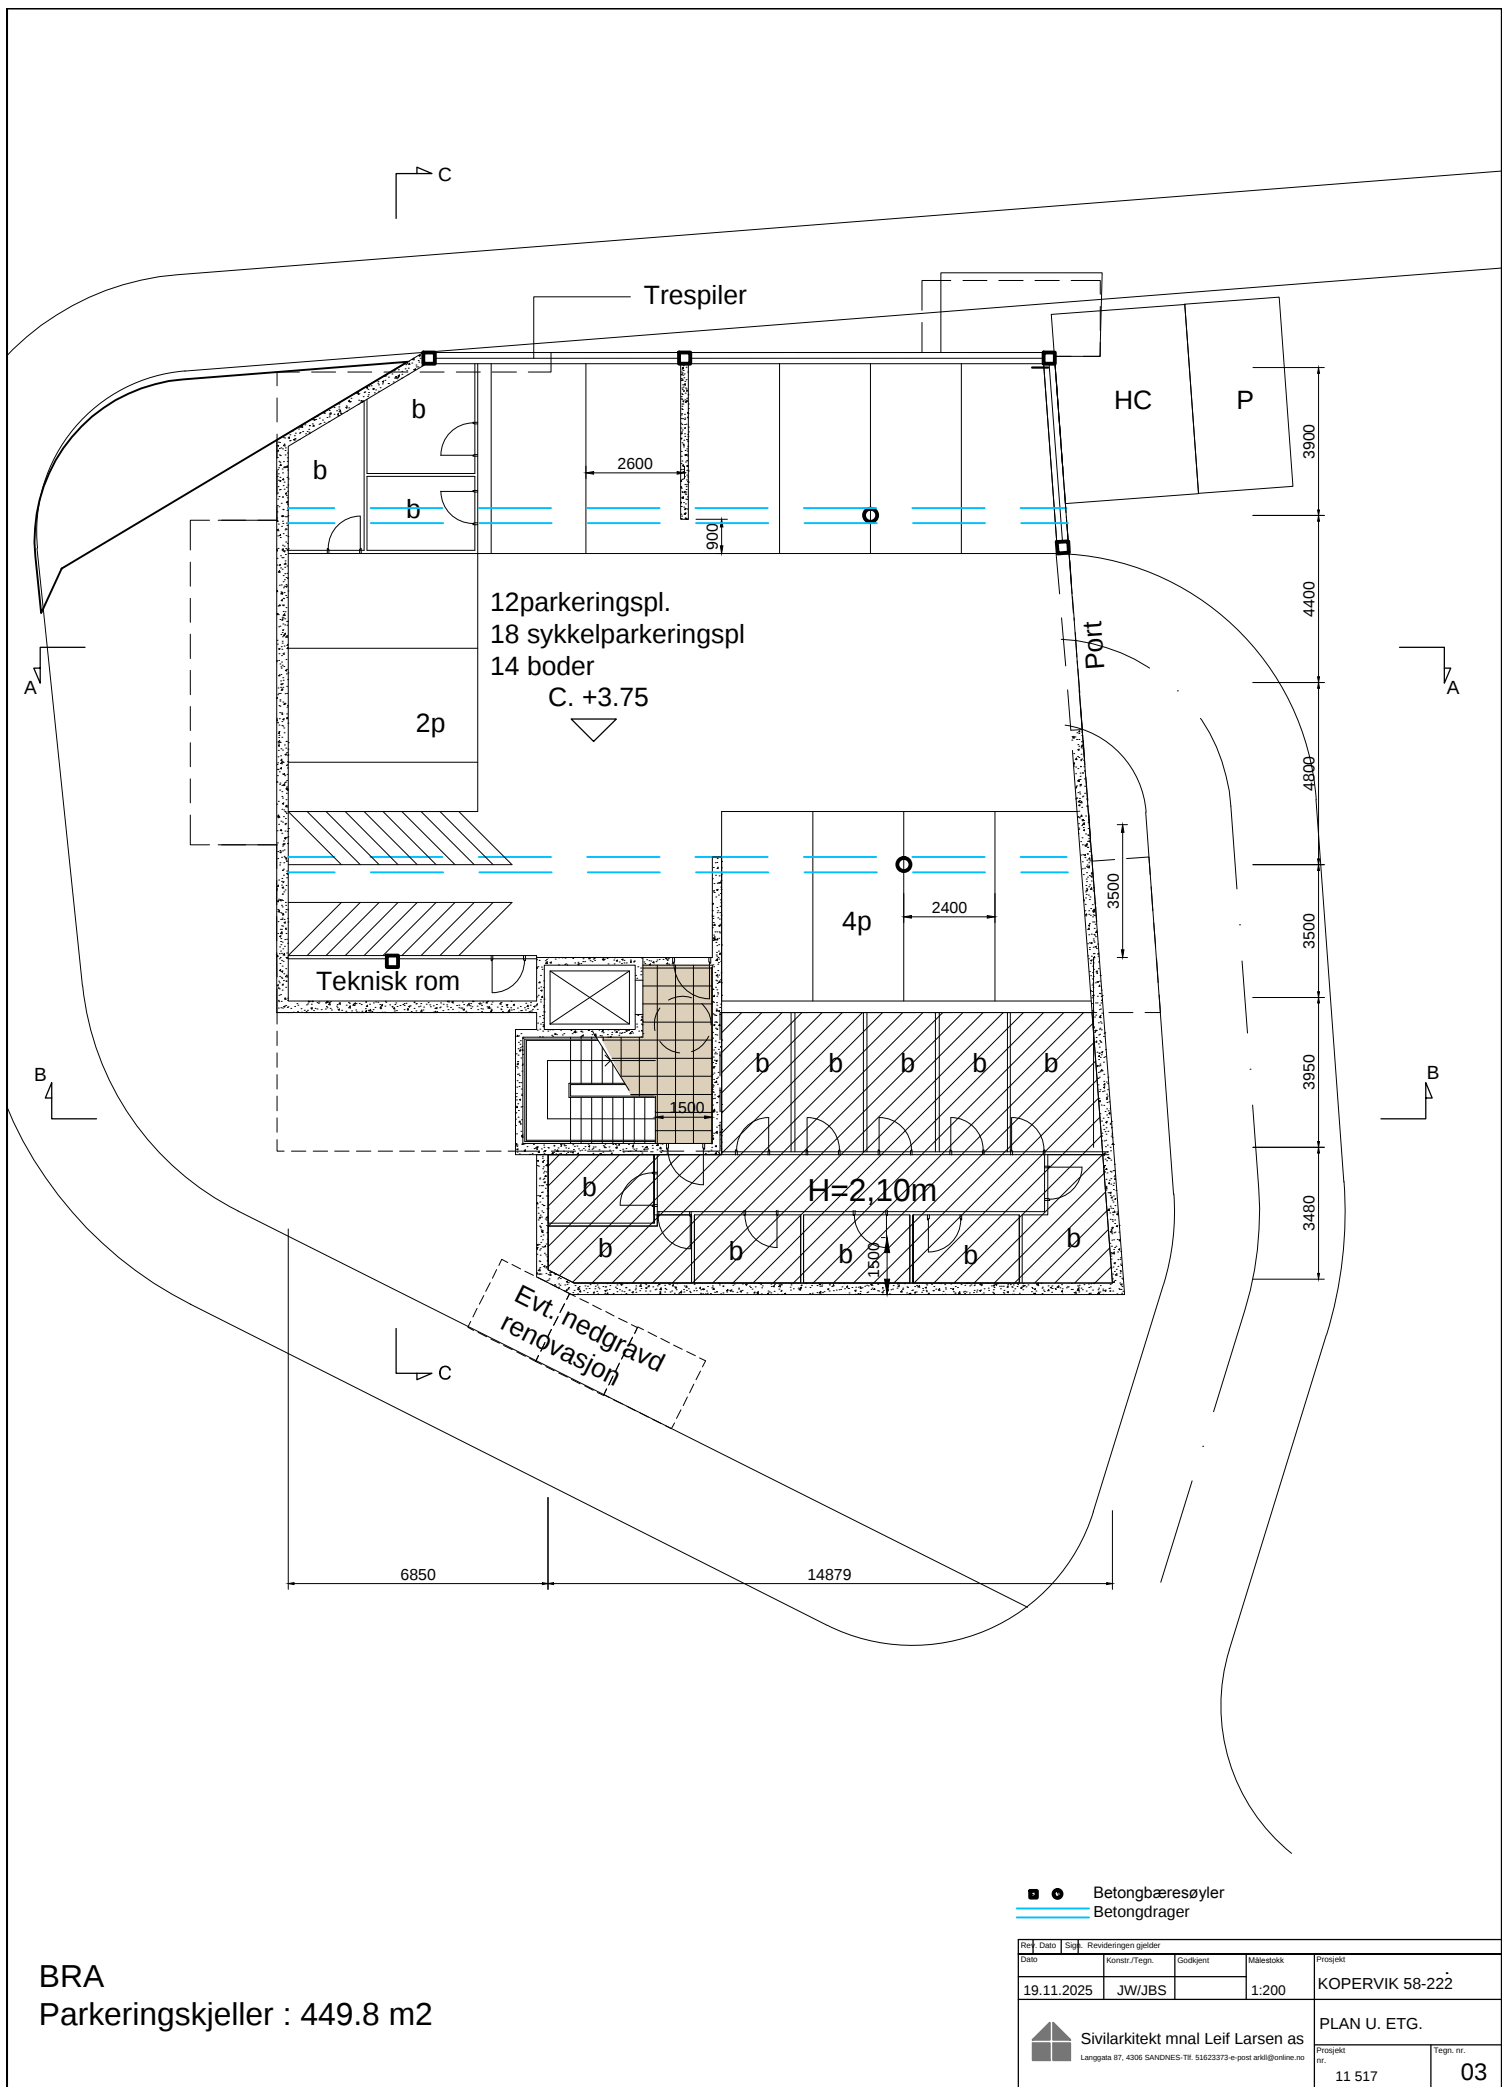

BRA
Parkeringskjeller : 449.8 m2

Rev.		Dato		Stad.		Revisjonen gjelder		Prosjekt	
19.11.2025		JW/JBS				1:200		KOPERVIK 58-222	
