* THIS SHEET HAS BEEN DRAWN USING COMPUTER AIDED DRAFTING/ DESIGN (CAD/D) AND COORDINATE GEOMETRY (COGO).

REVISIONS				
DATE	BY	LIC.NO	BLOCK	LOT
04/2016	ED CLAY	34842	1101	117,118, ASST
02/2016	ED CLAY	34842	1101	40
03/2017	ED CLAY	34842	1101	25,56
05/2017	ED CLAY	34842	1101	80,81
11/2017	ED CLAY	34842	1101	19,25
11/2017	ED CLAY	34842	P.S.E.G ESMT ALIGNMENT	
06/2020	CHARLES E ADAMSON	42627	1101	52
03/2022	CHARLES E ADAMSON	42627	1101	VARIOUS-FARMLAND
05/2025	CHARLES E ADAMSON	42627	1101	122.01 & 122.02

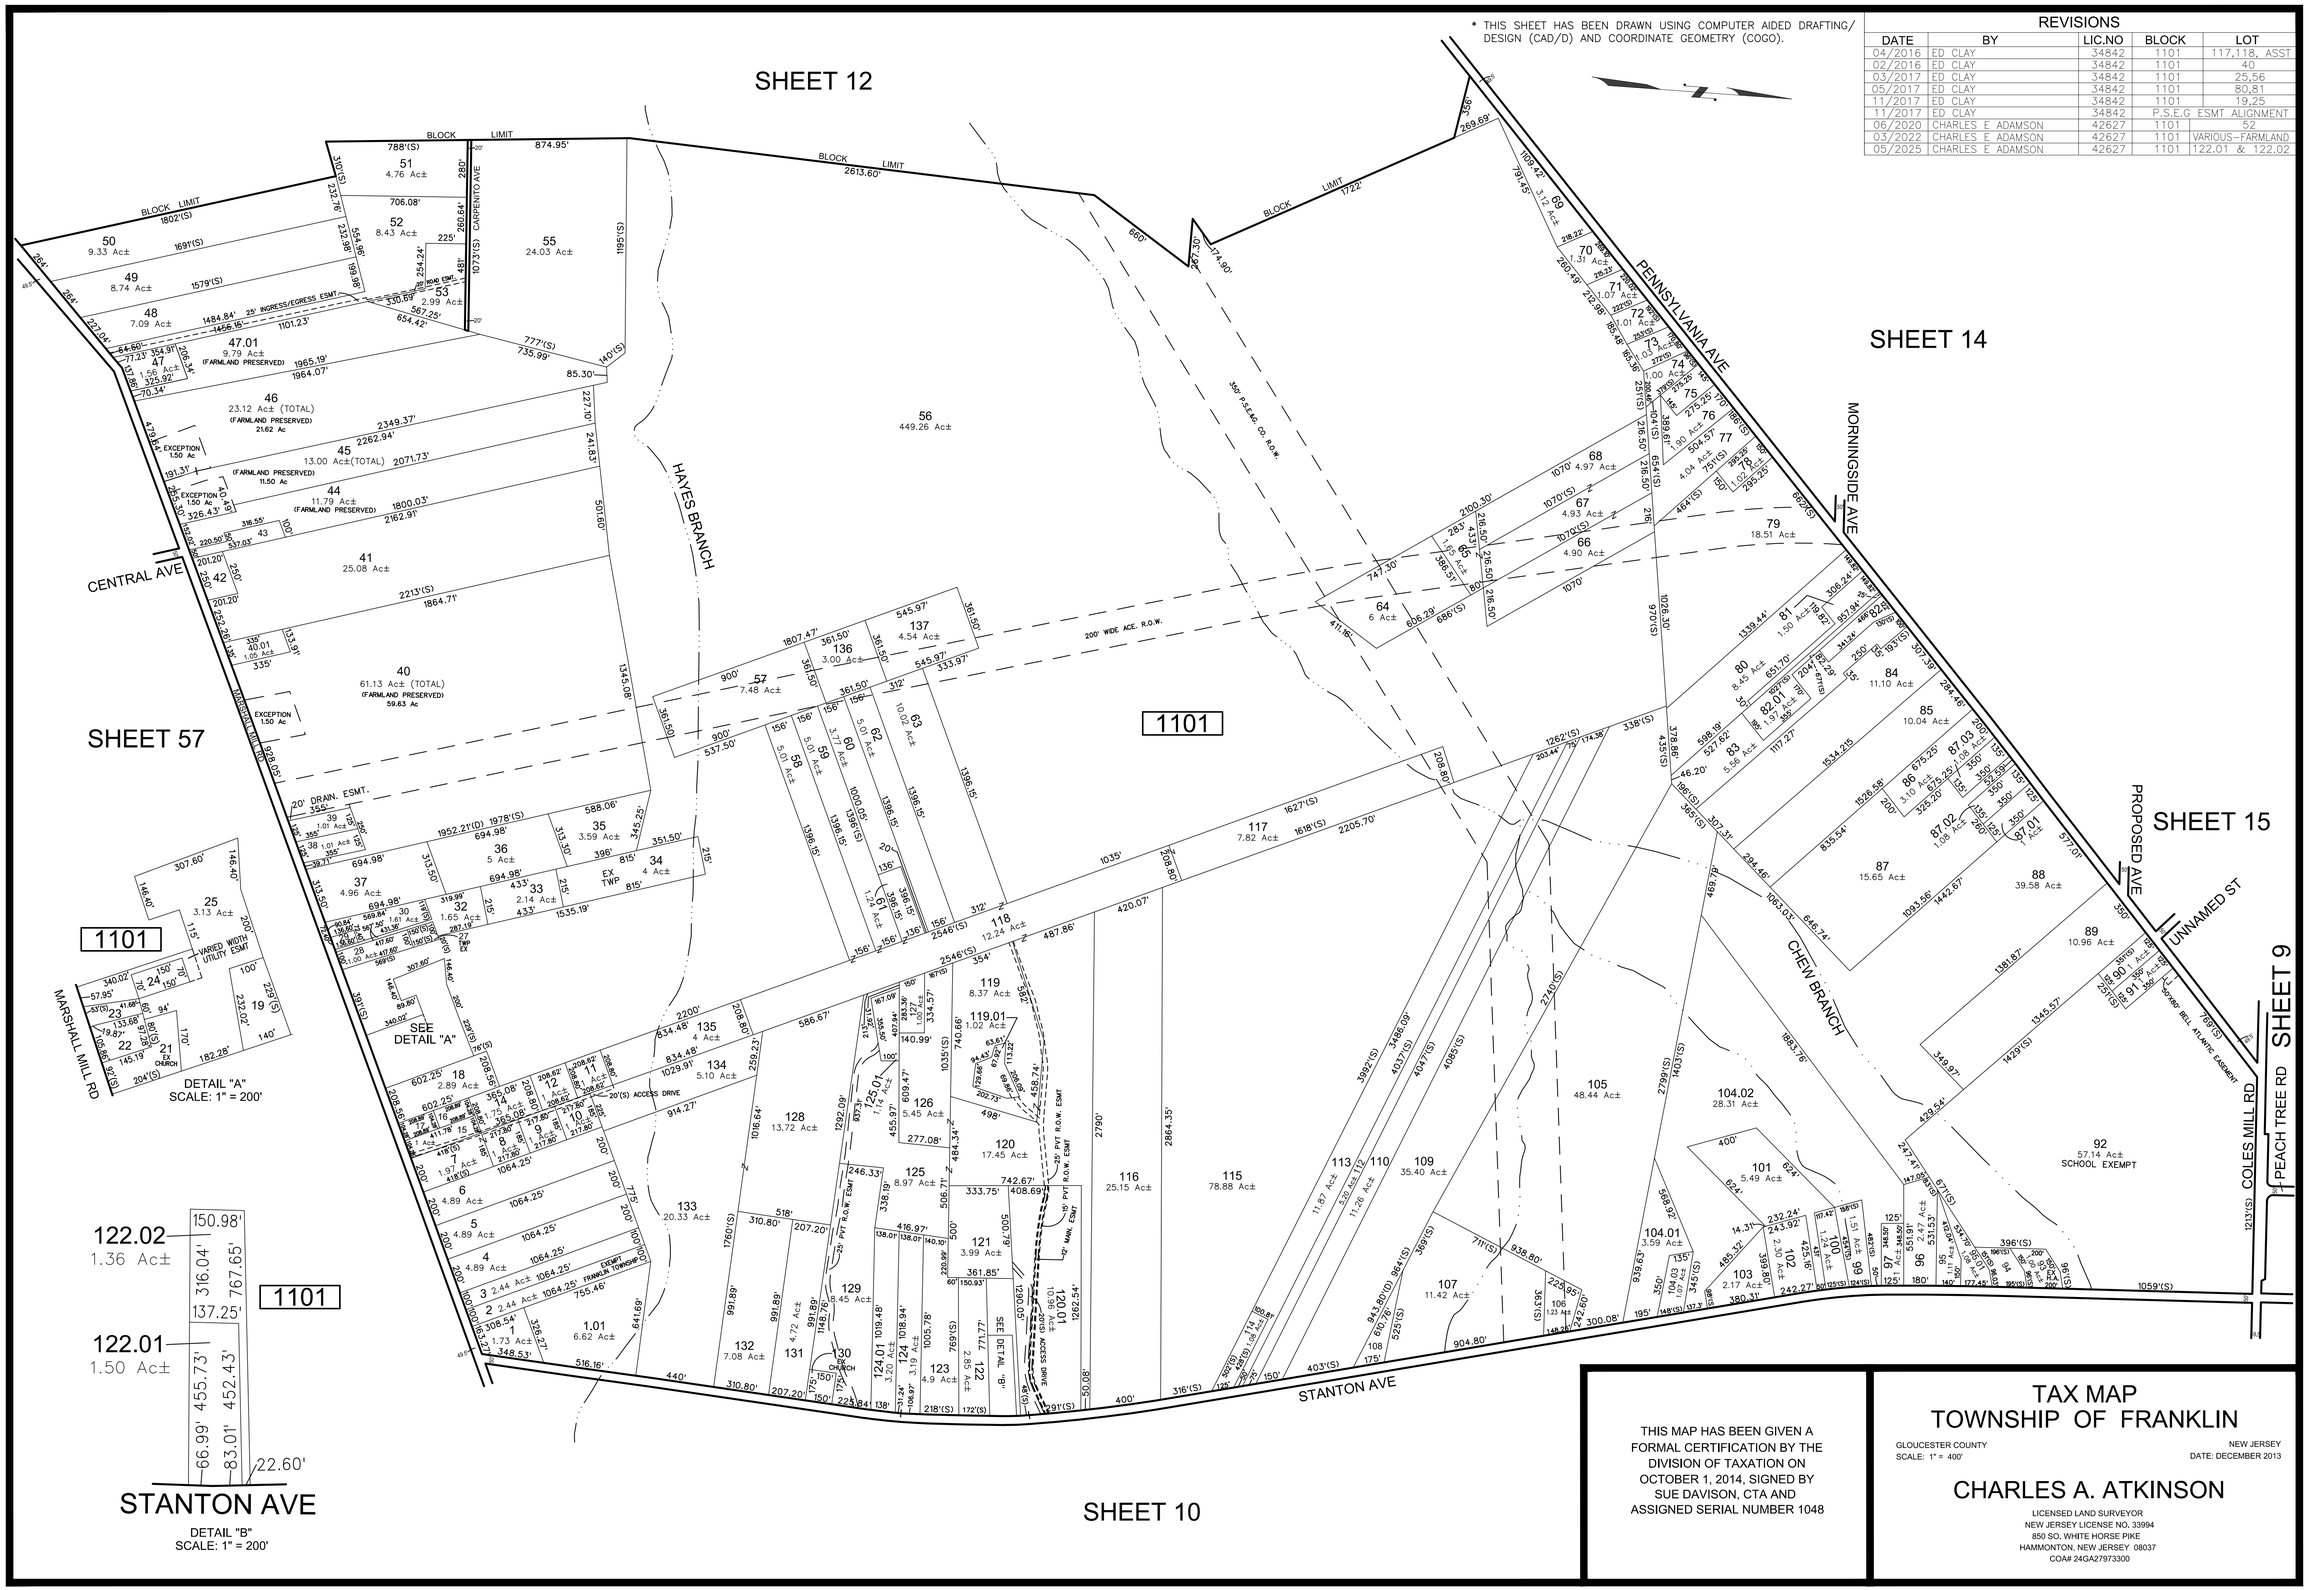

THIS MAP HAS BEEN GIVEN A FORMAL CERTIFICATION BY THE DIVISION OF TAXATION ON OCTOBER 1, 2014, SIGNED BY SUE DAVISON, CTA AND ASSIGNED SERIAL NUMBER 1048

TAX MAP
TOWNSHIP OF FRANKLIN

GLOUCESTER COUNTY
SCALE: 1" = 400'

NEW JERSEY
DATE: DECEMBER 2013

CHARLES A. ATKINSON

LICENSED LAND SURVEYOR
NEW JERSEY LICENSE NO. 33994
850 SO. WHITE HORSE PIKE
HAMMONTON, NEW JERSEY 08037
COA# 24GA27973300