VERDIEPING 5

SCHAAL
1:200

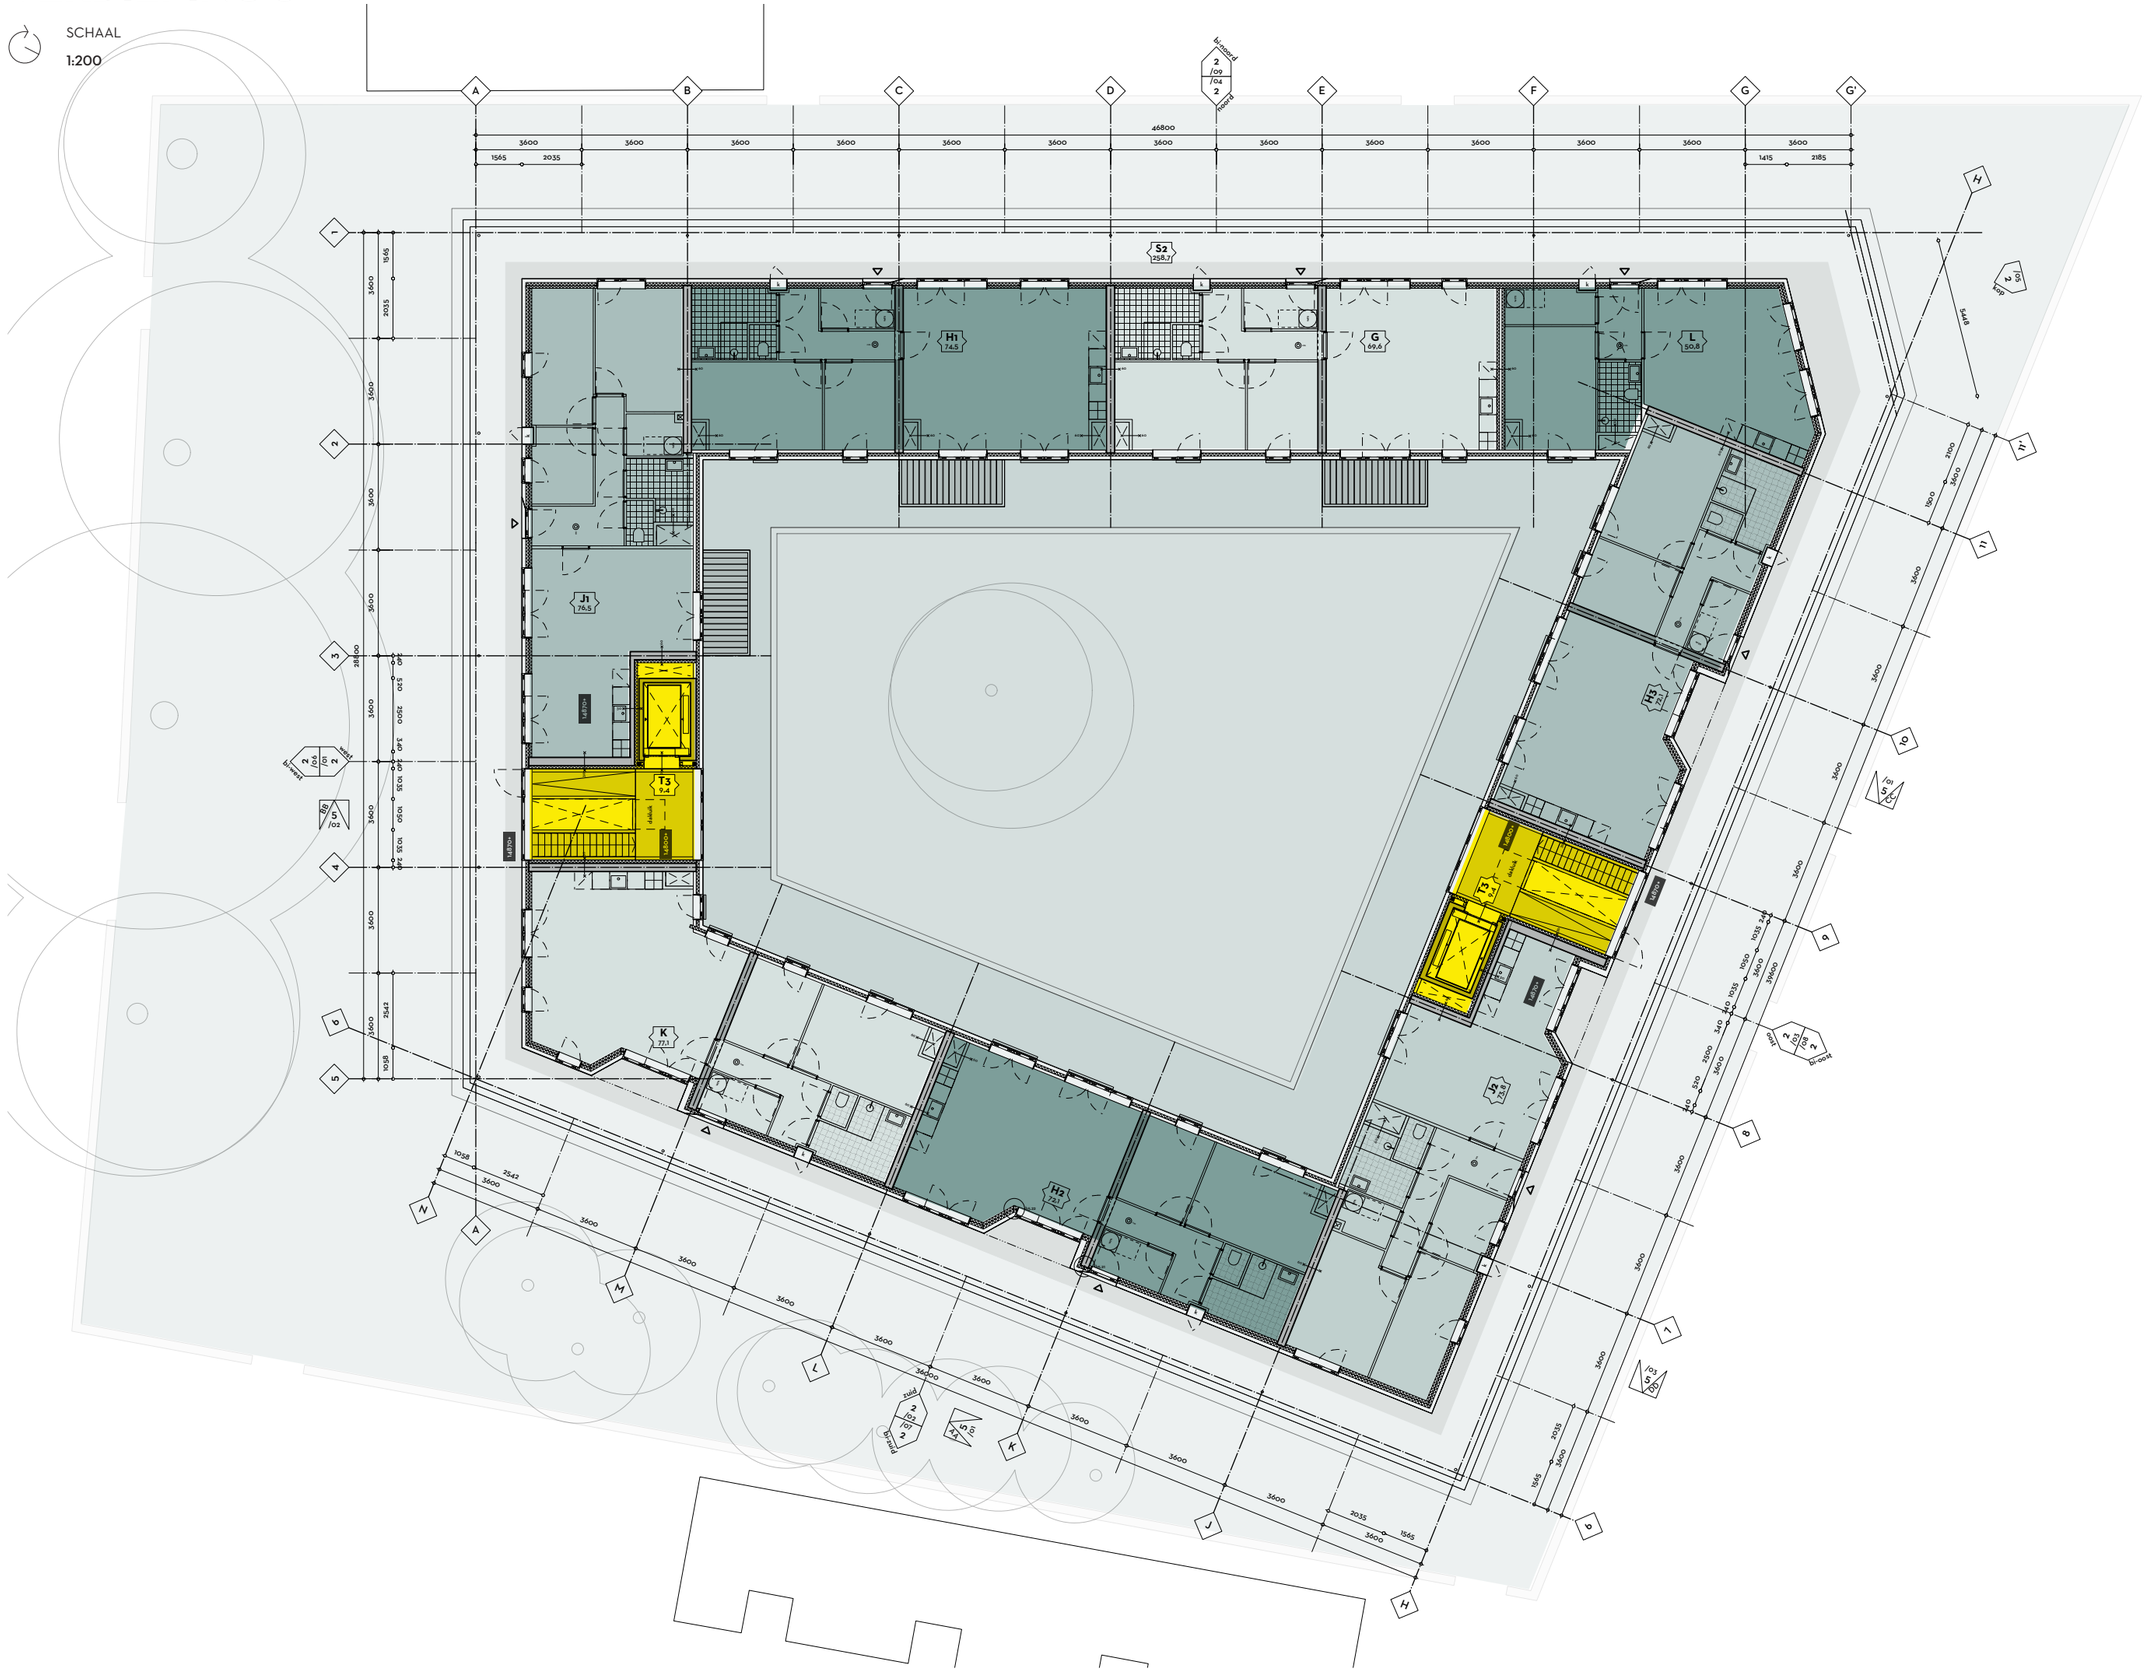
A
B
C
D
E
F
G
G'
46800
3600
1565
2035
1415
2185
S2
258.7
H1
74.5
G
69.6
L
50.8
J1
76.9
T3
7.4
K
77.1
H2
75.7
H3
75.7
T3
7.4
J3
7.5
LIFT
LIFT
LIFT