



DOORSNEDEN

SCHAAL
1:200

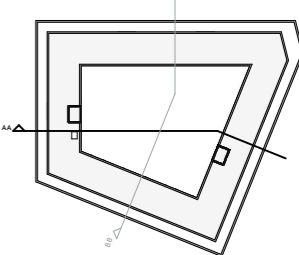

DOORSNEDE A-A

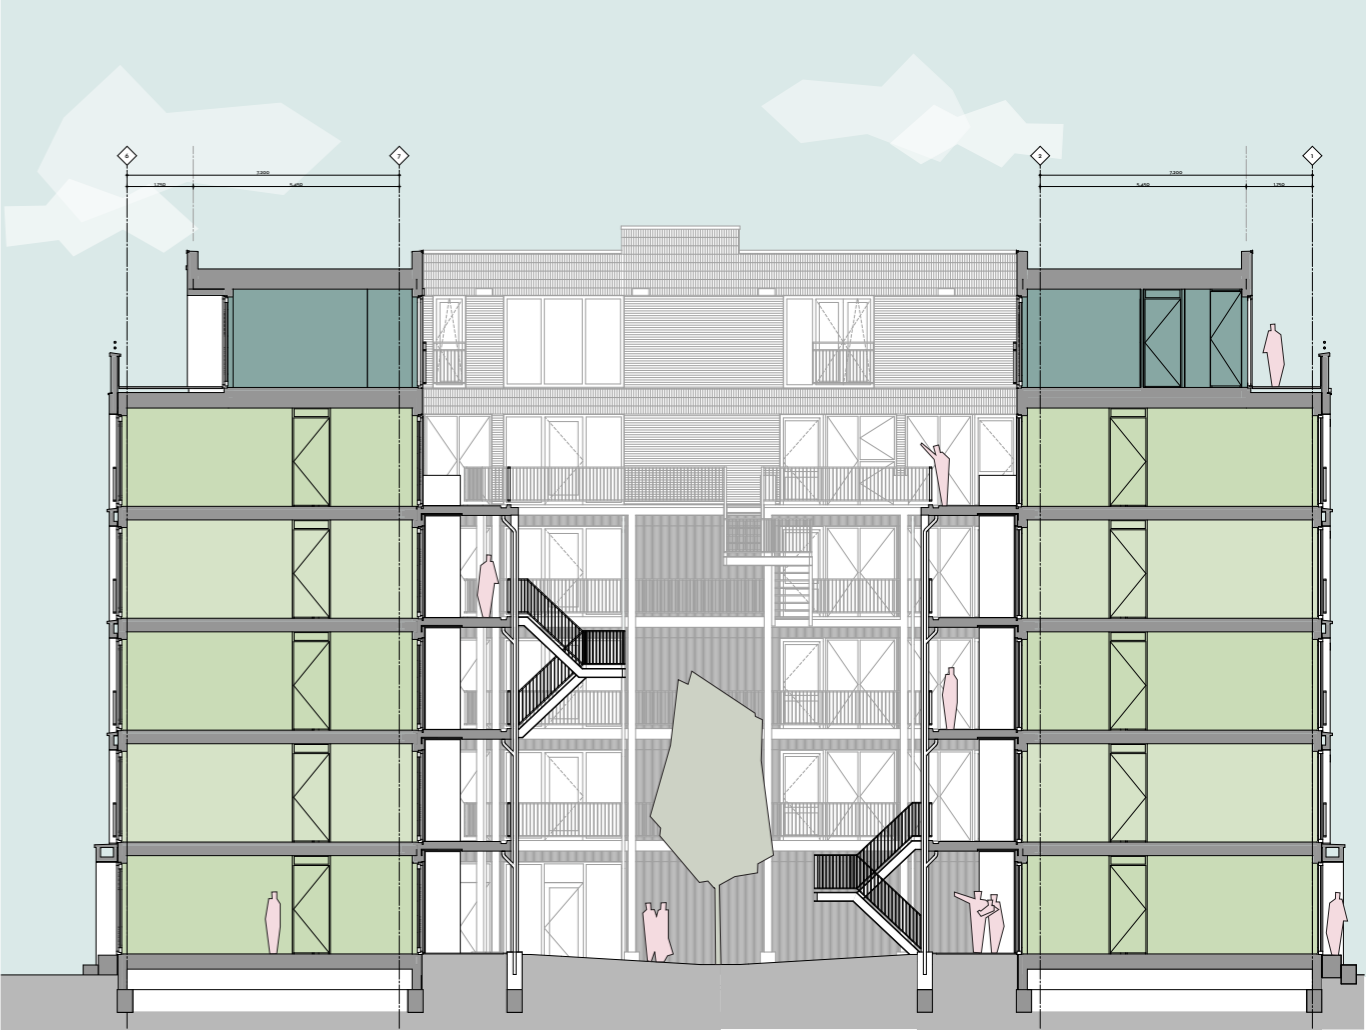

DOORSNEDE B-B