



Doorsnede C

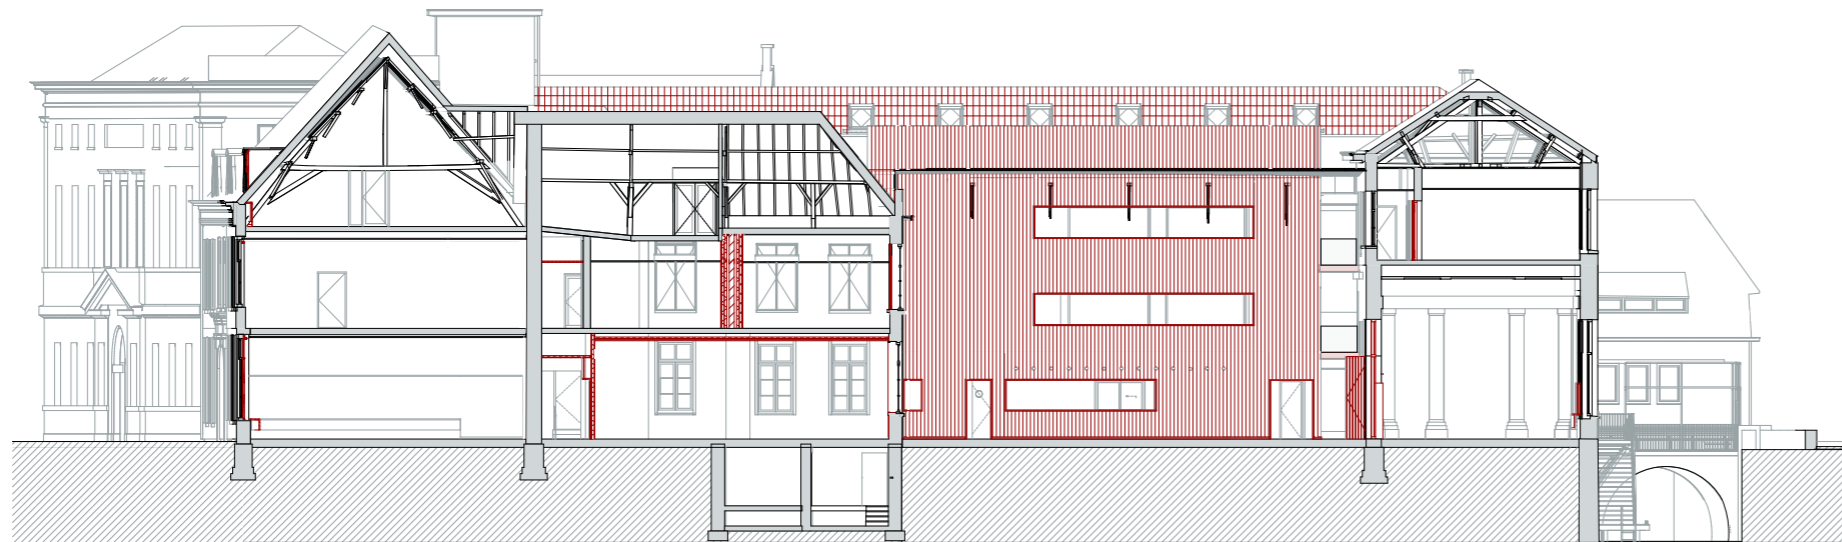

Doorsnede D

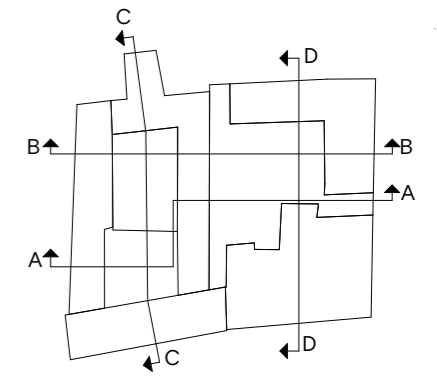