
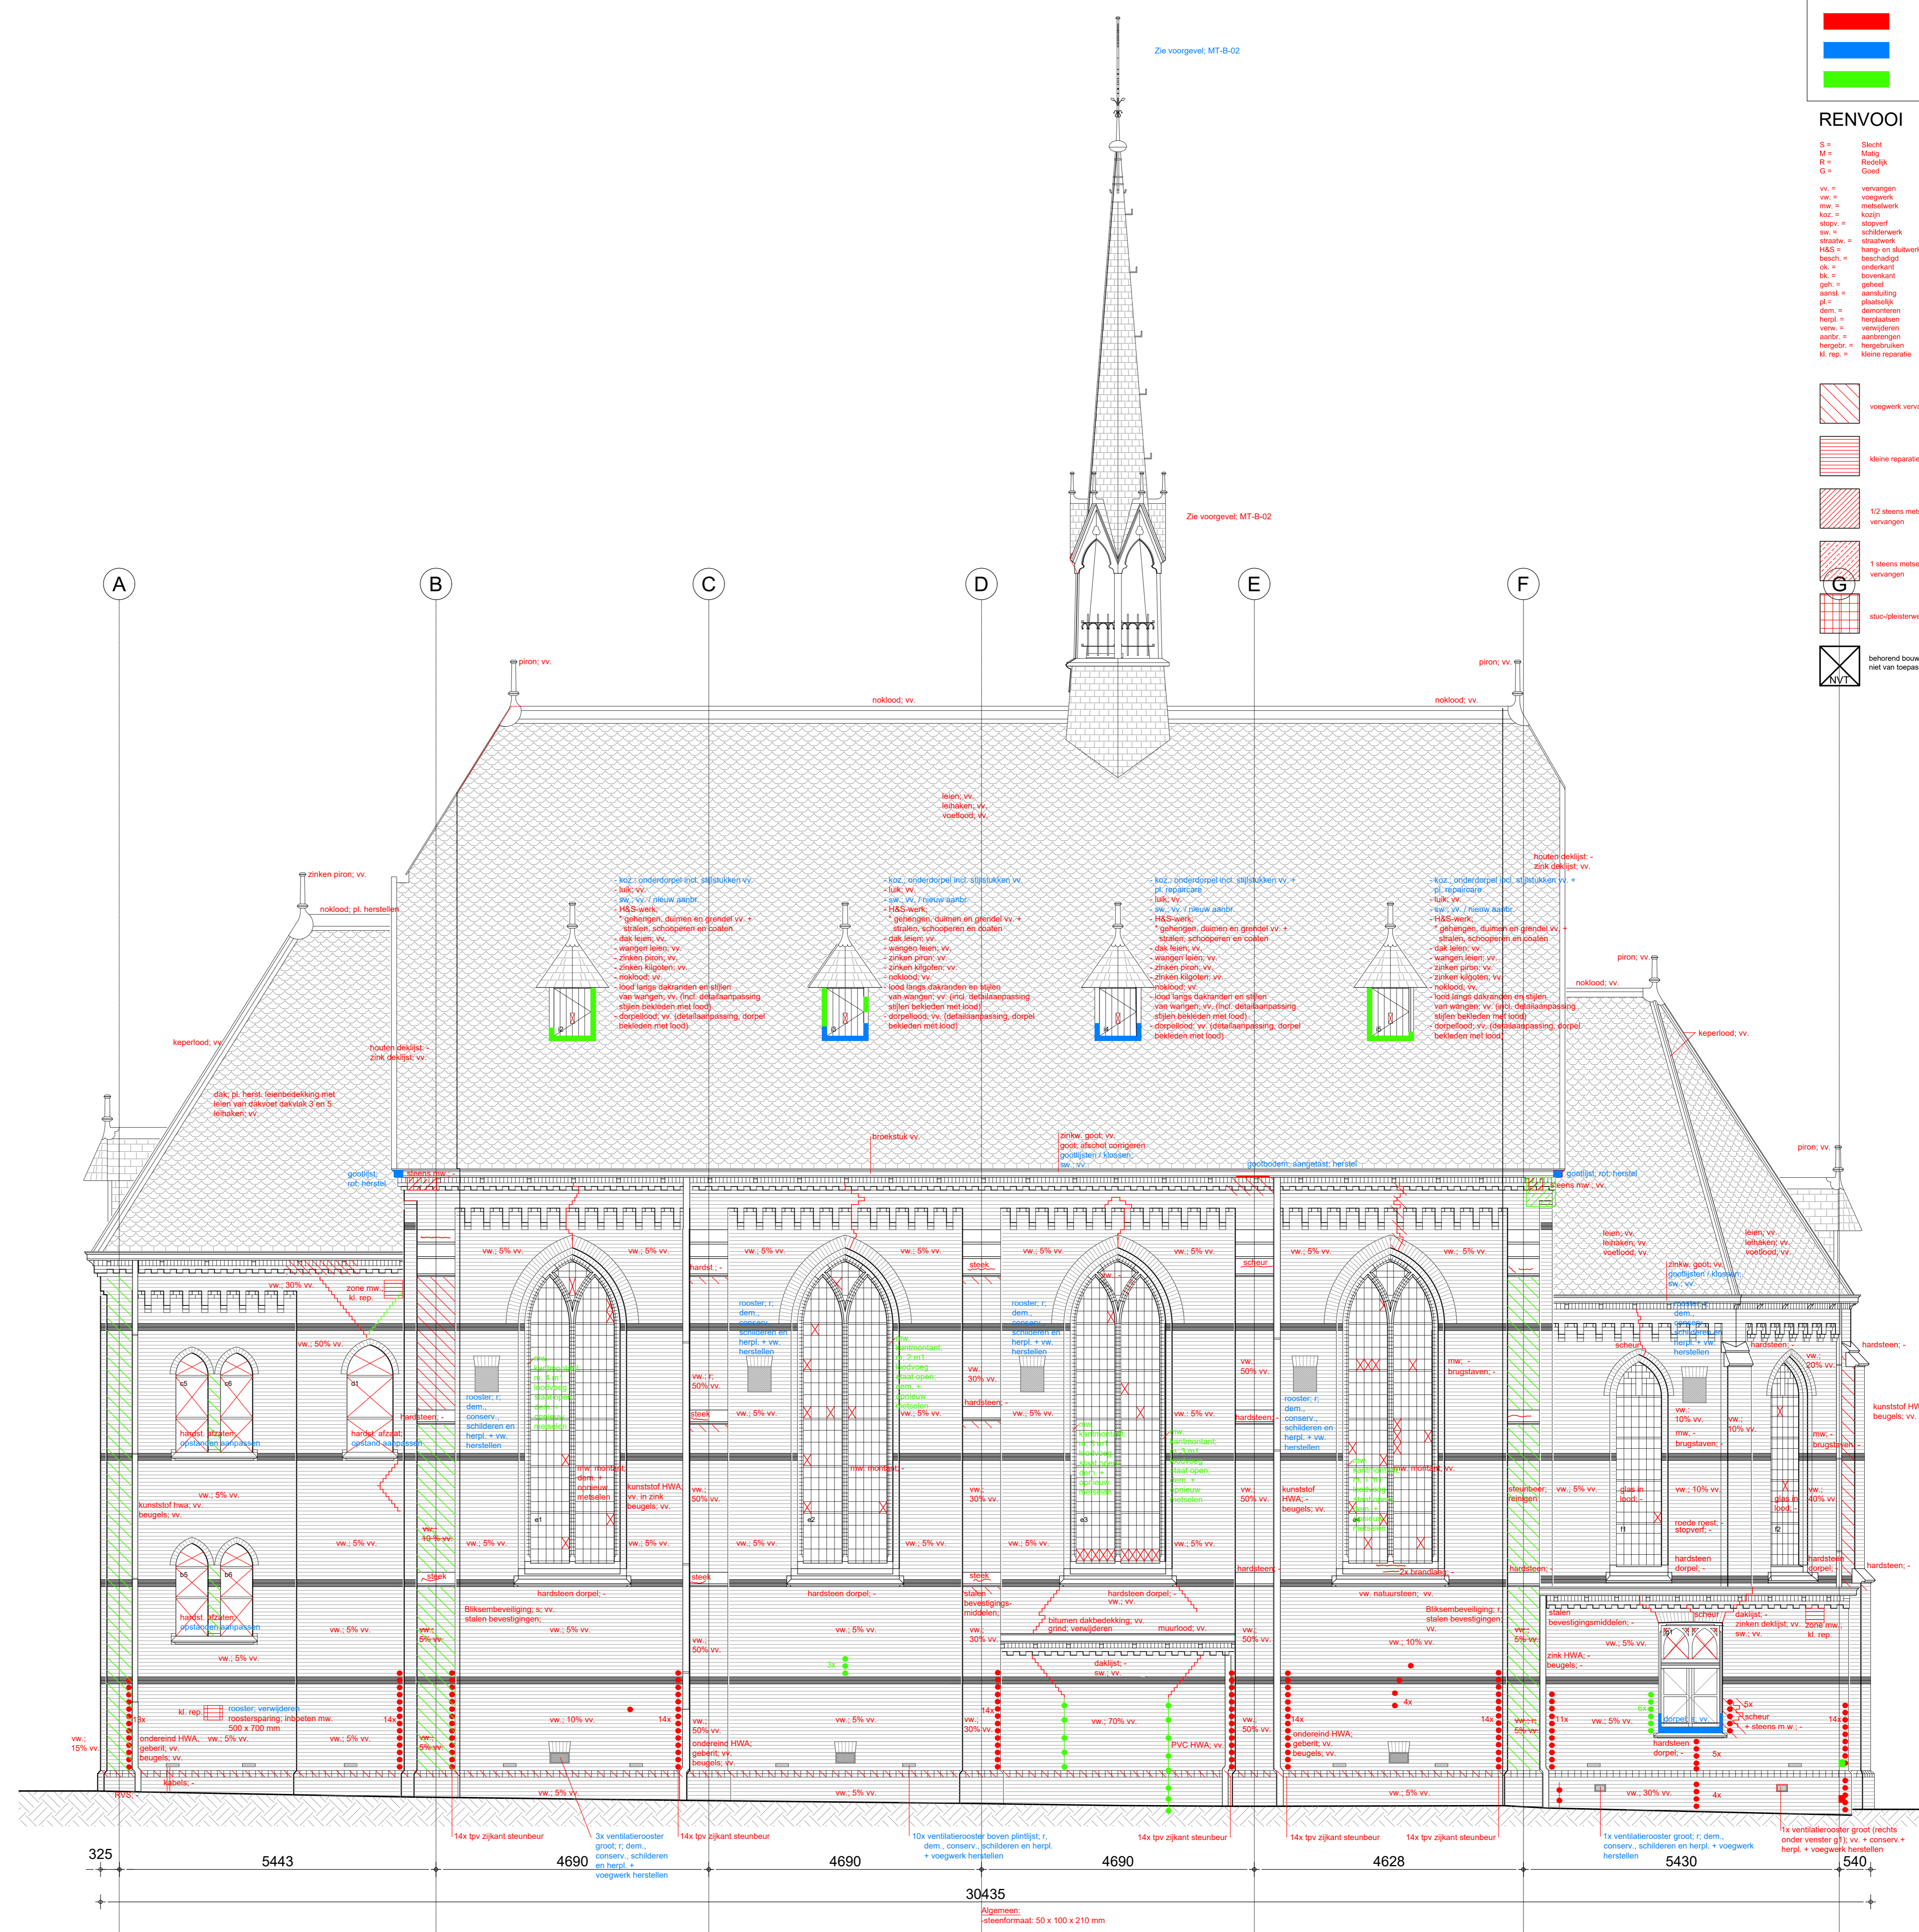


RENVOOI

- herstelmaatregelen SRR
herstelmaatregelen SIM
herstelmaatregelen bepaald i.h.w. (n.a.v. warme opname)

- RENVOOI

- voegwerk vervangen
kleine reparatie metselwerk
1/2 steen metselwerk vervangen
1 steen metselwerk vervangen

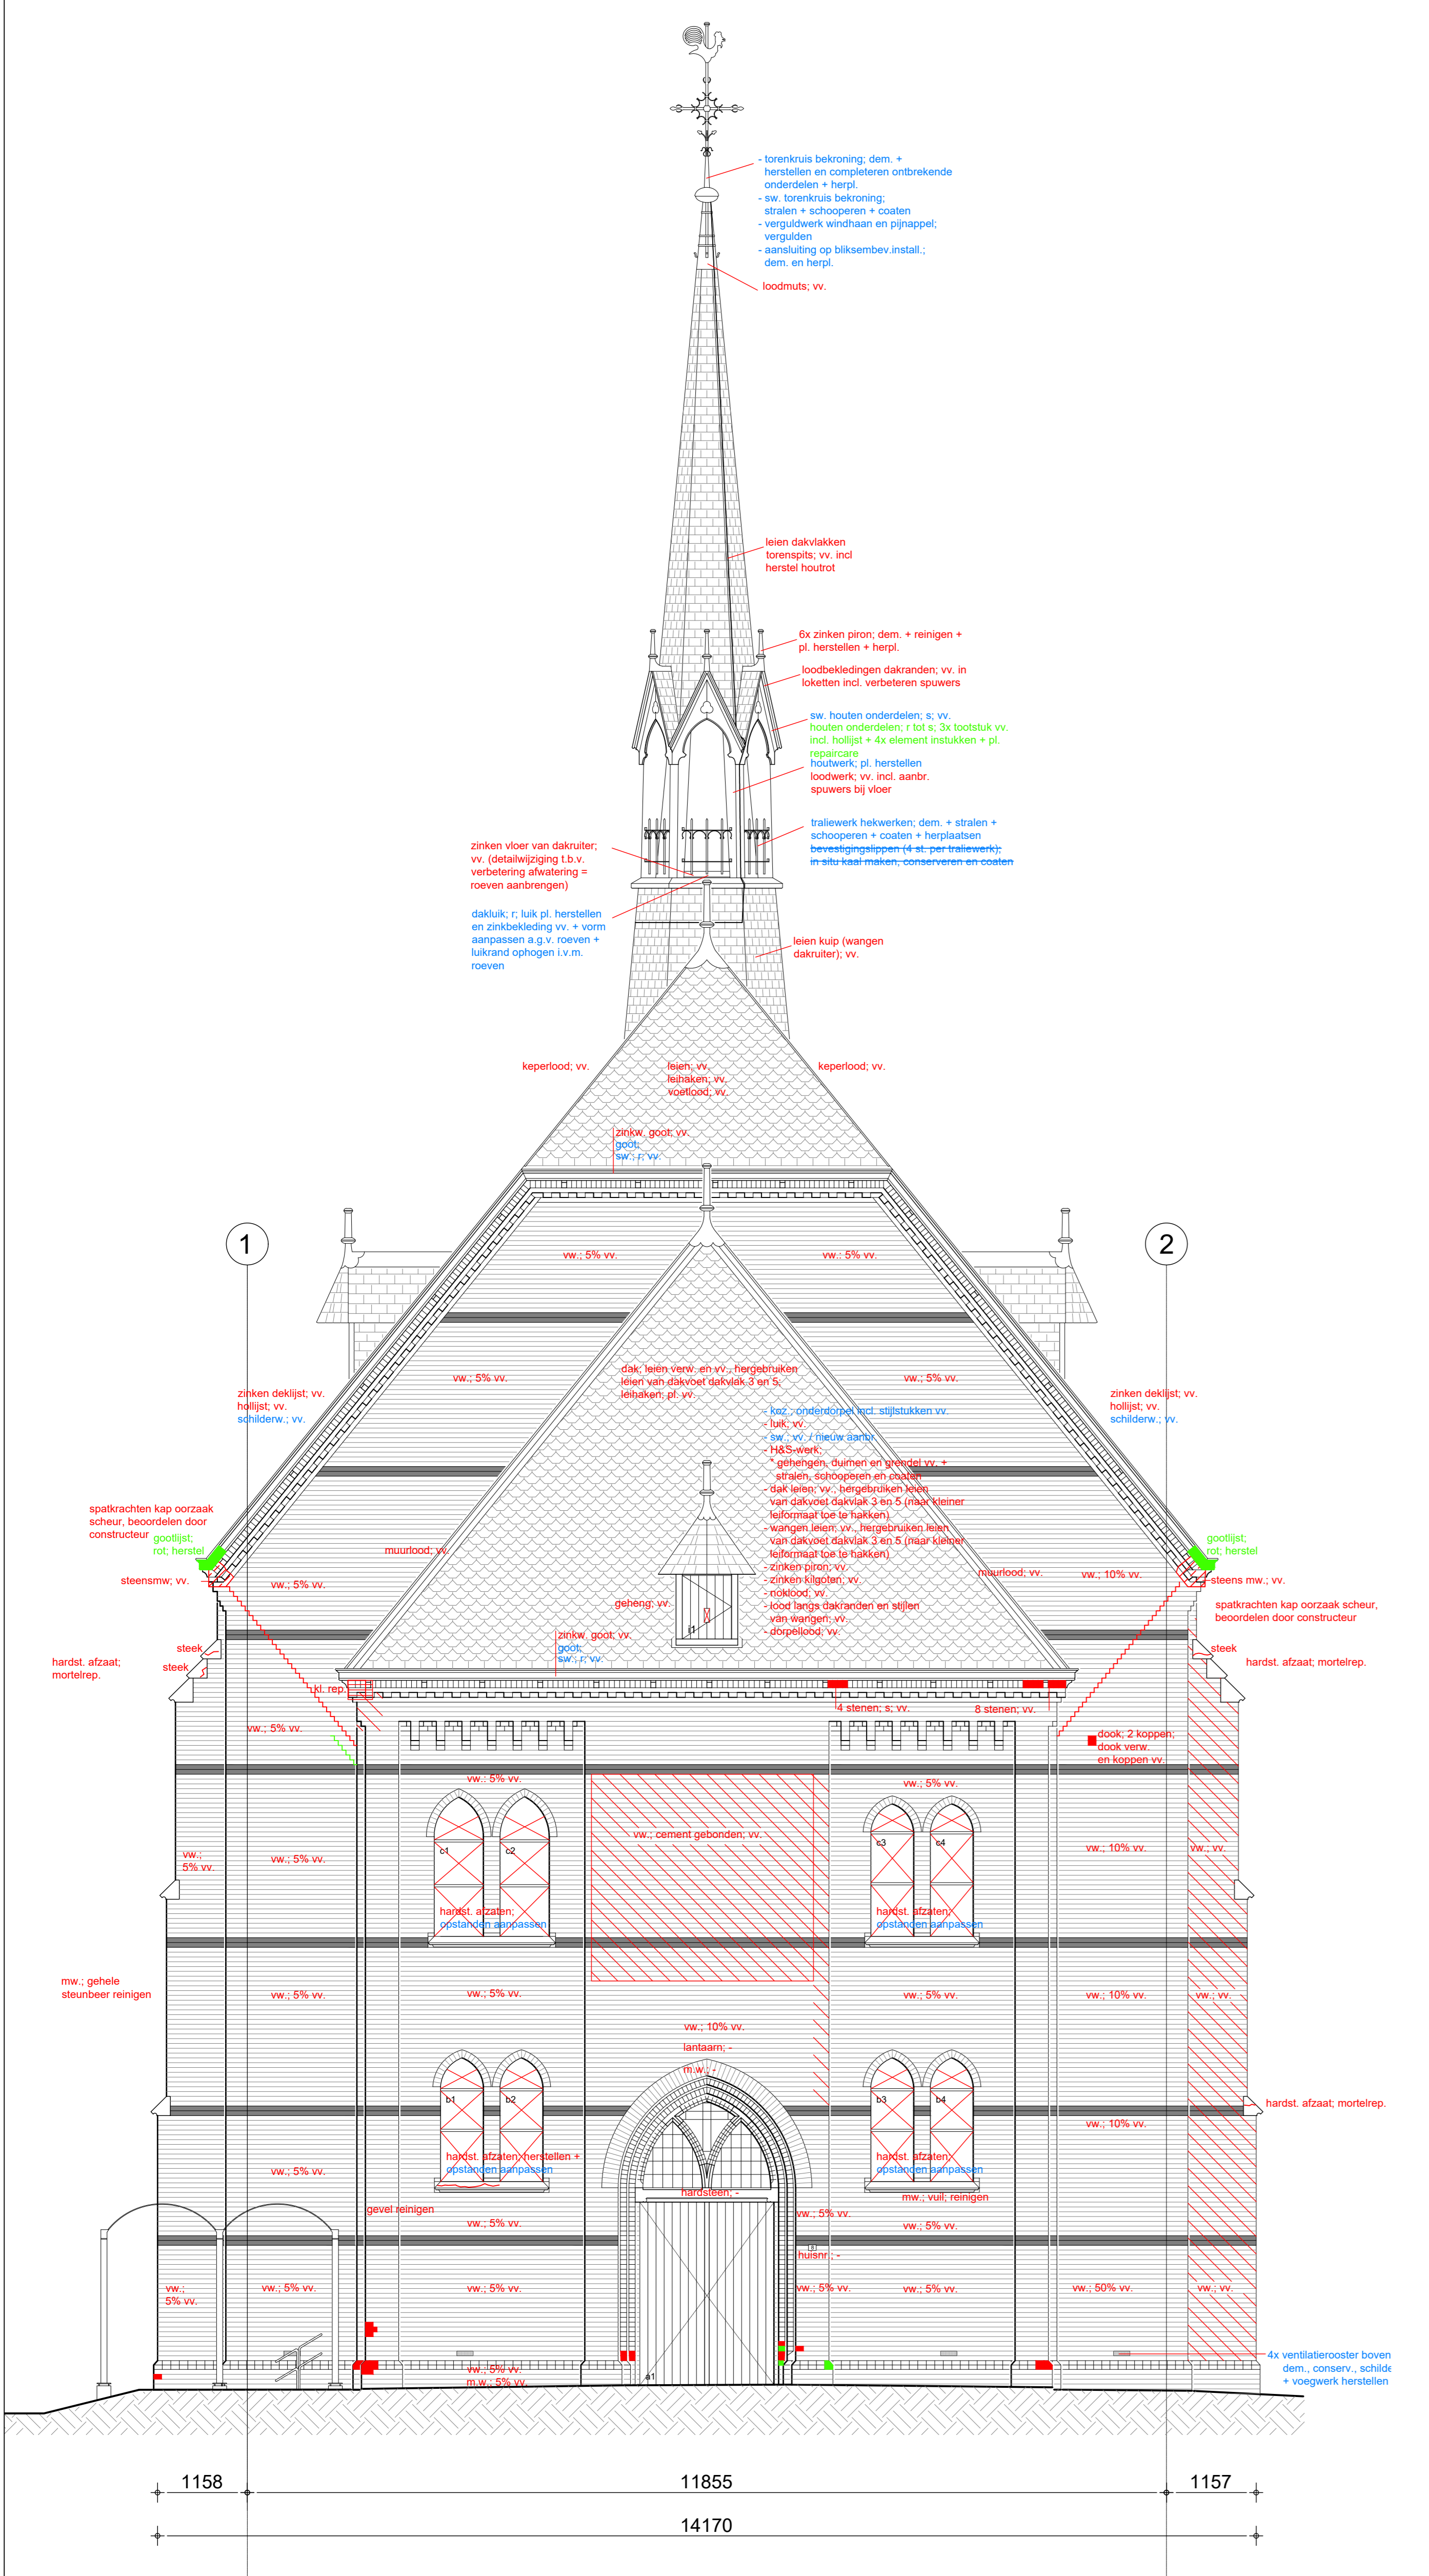


VOORGEVEL

Gevels en dakken algemeen:
- lang gevels gelegen begroeiingen verwijderen i.o.m. herstellende oplichting
- lang gevels, ongraven 0,5 m diepe 0,5 m brede sloef met 40° oplopende buitenzijde

RECHTERZIJGEVEL

Gevels en dakken algemeen:
- lang gevels gelegen begroeiingen verwijderen i.o.m. herstellende oplichting
- lang gevels, ongraven 0,5 m diepe 0,5 m brede sloef met 40° oplopende buitenzijde

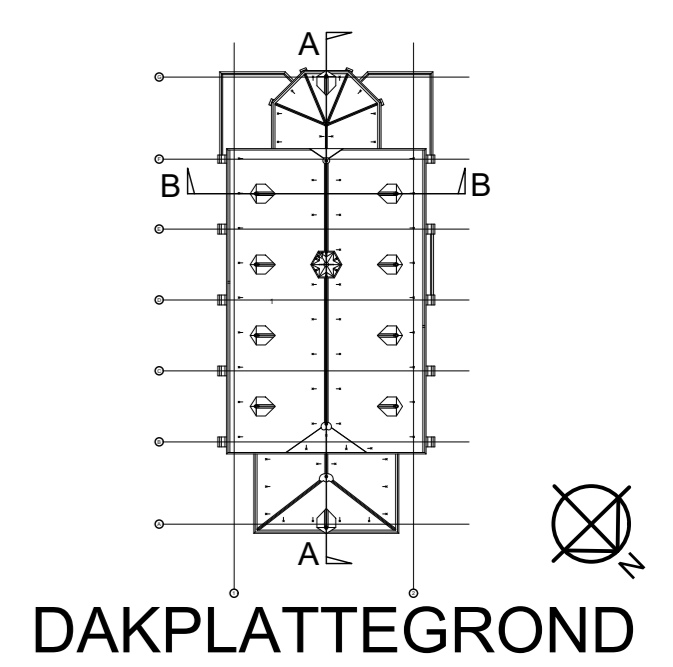

