



- metselwerk bestaand
- stelruimte, ca. 6,5mm
- houten lat, 18,5x45mm, h.o.h. 600mm
- pennings eleganza 25mm, rd = 0,8m2 K/W
- akoestische afwerklaag, kleur n.t.b.
- geperforeerd, gezet L-profiel (kleur n.t.b.) vlg. opg. pennings
- compriband (zweiband), 15x10mm
- ROMA zipSCREEN.2, RONDO kashoogte 150mm in kleur van wand (n.t.b.)
- negge/dagkant meenemen met zelfde kleur akoestische afwerklaag (kleur n.t.b.) penant niet meenemen en afplakken!
- zwaluw Joint-fix (nieuwe positie bestaand raam)
- samengesteld profiel (solderen):
  - u-profiel, afm. 20x20x2mm
  - siliconenkit in combinatie met cellenband 10x4mm
  - gezet messing profiel, afm. 40x20x2mm
- veiligheidsfolie, Dorigo-Rosbag, o.g.
- getrokken glas, d = 4 mm
- aanzicht geleiderail, zipscreen.2, in kleur van wand (n.t.b.)

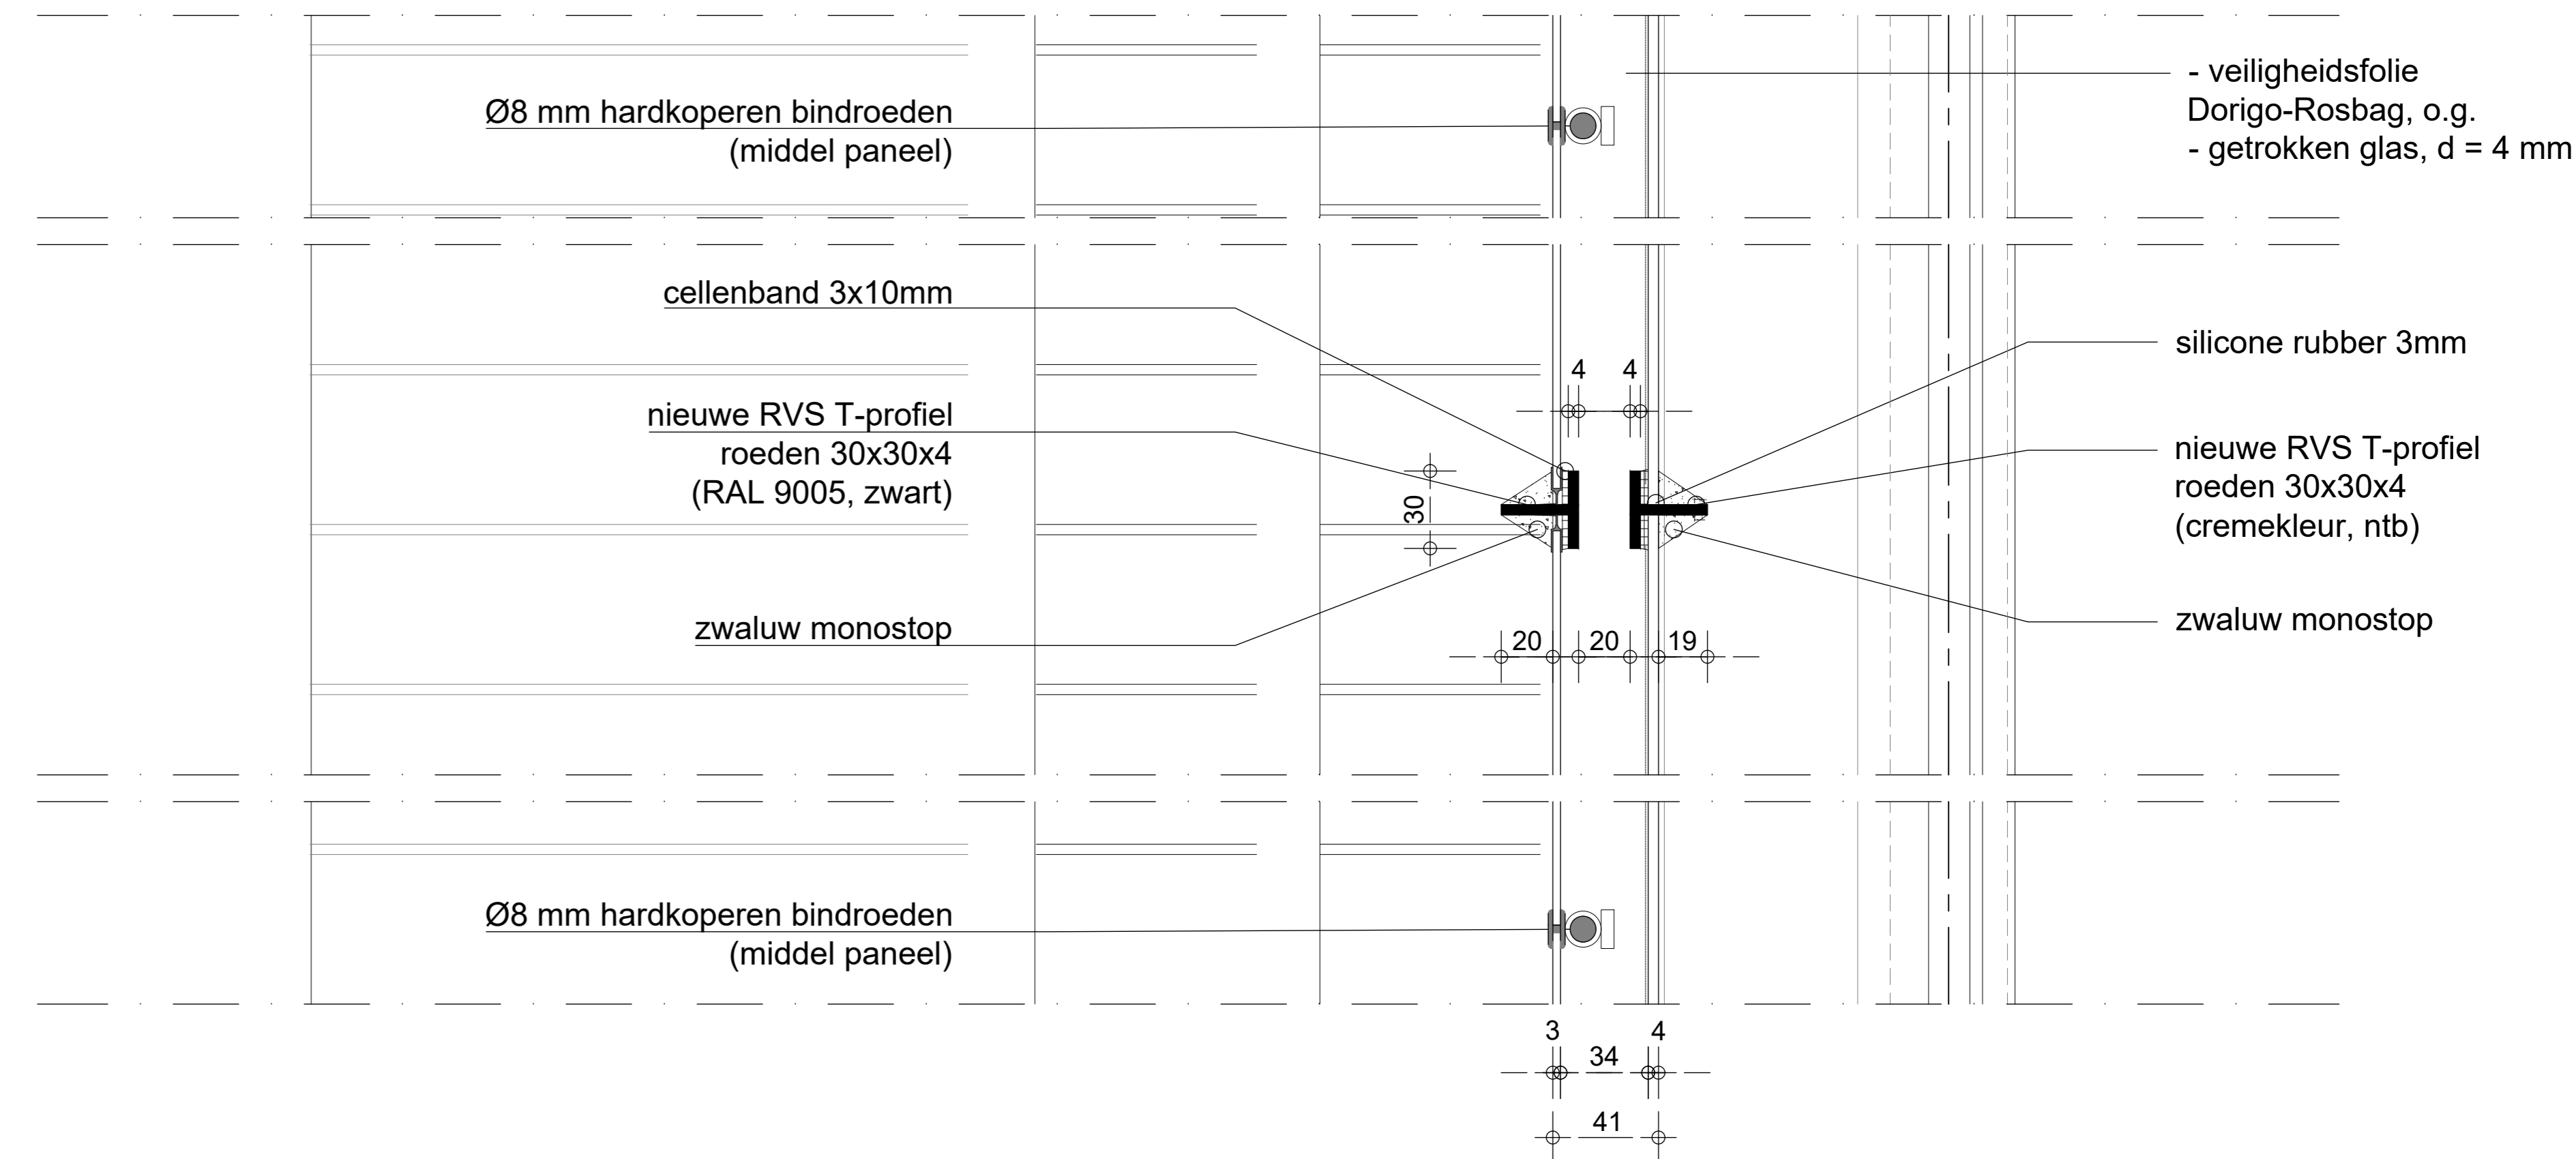


DETAIL V21

- metselwerk bestaand
- spouw vullen met EPS-korrels, ca. 110mm rd = 3,0 m2 K/W
- metselwerk bestaand
- stelruimte, ca. 6,5mm
- houten lat, 18,5x45mm, h.o.h. 600mm
- pennings eleganza 25mm, rd = 0,8m2 K/W
- akoestische afwerklaag, kleur n.t.b.
- geperforeerd, gezet L-profiel (kleur n.t.b.) vlg. opg. pennings
- compriband (zweiband), 15x5mm
- geleiderail, zipscreen.2, in kleur van wand (n.t.b.)
- negge/dagkant meenemen met zelfde kleur akoestische afwerklaag (kleur n.t.b.) penant niet meenemen en afplakken!

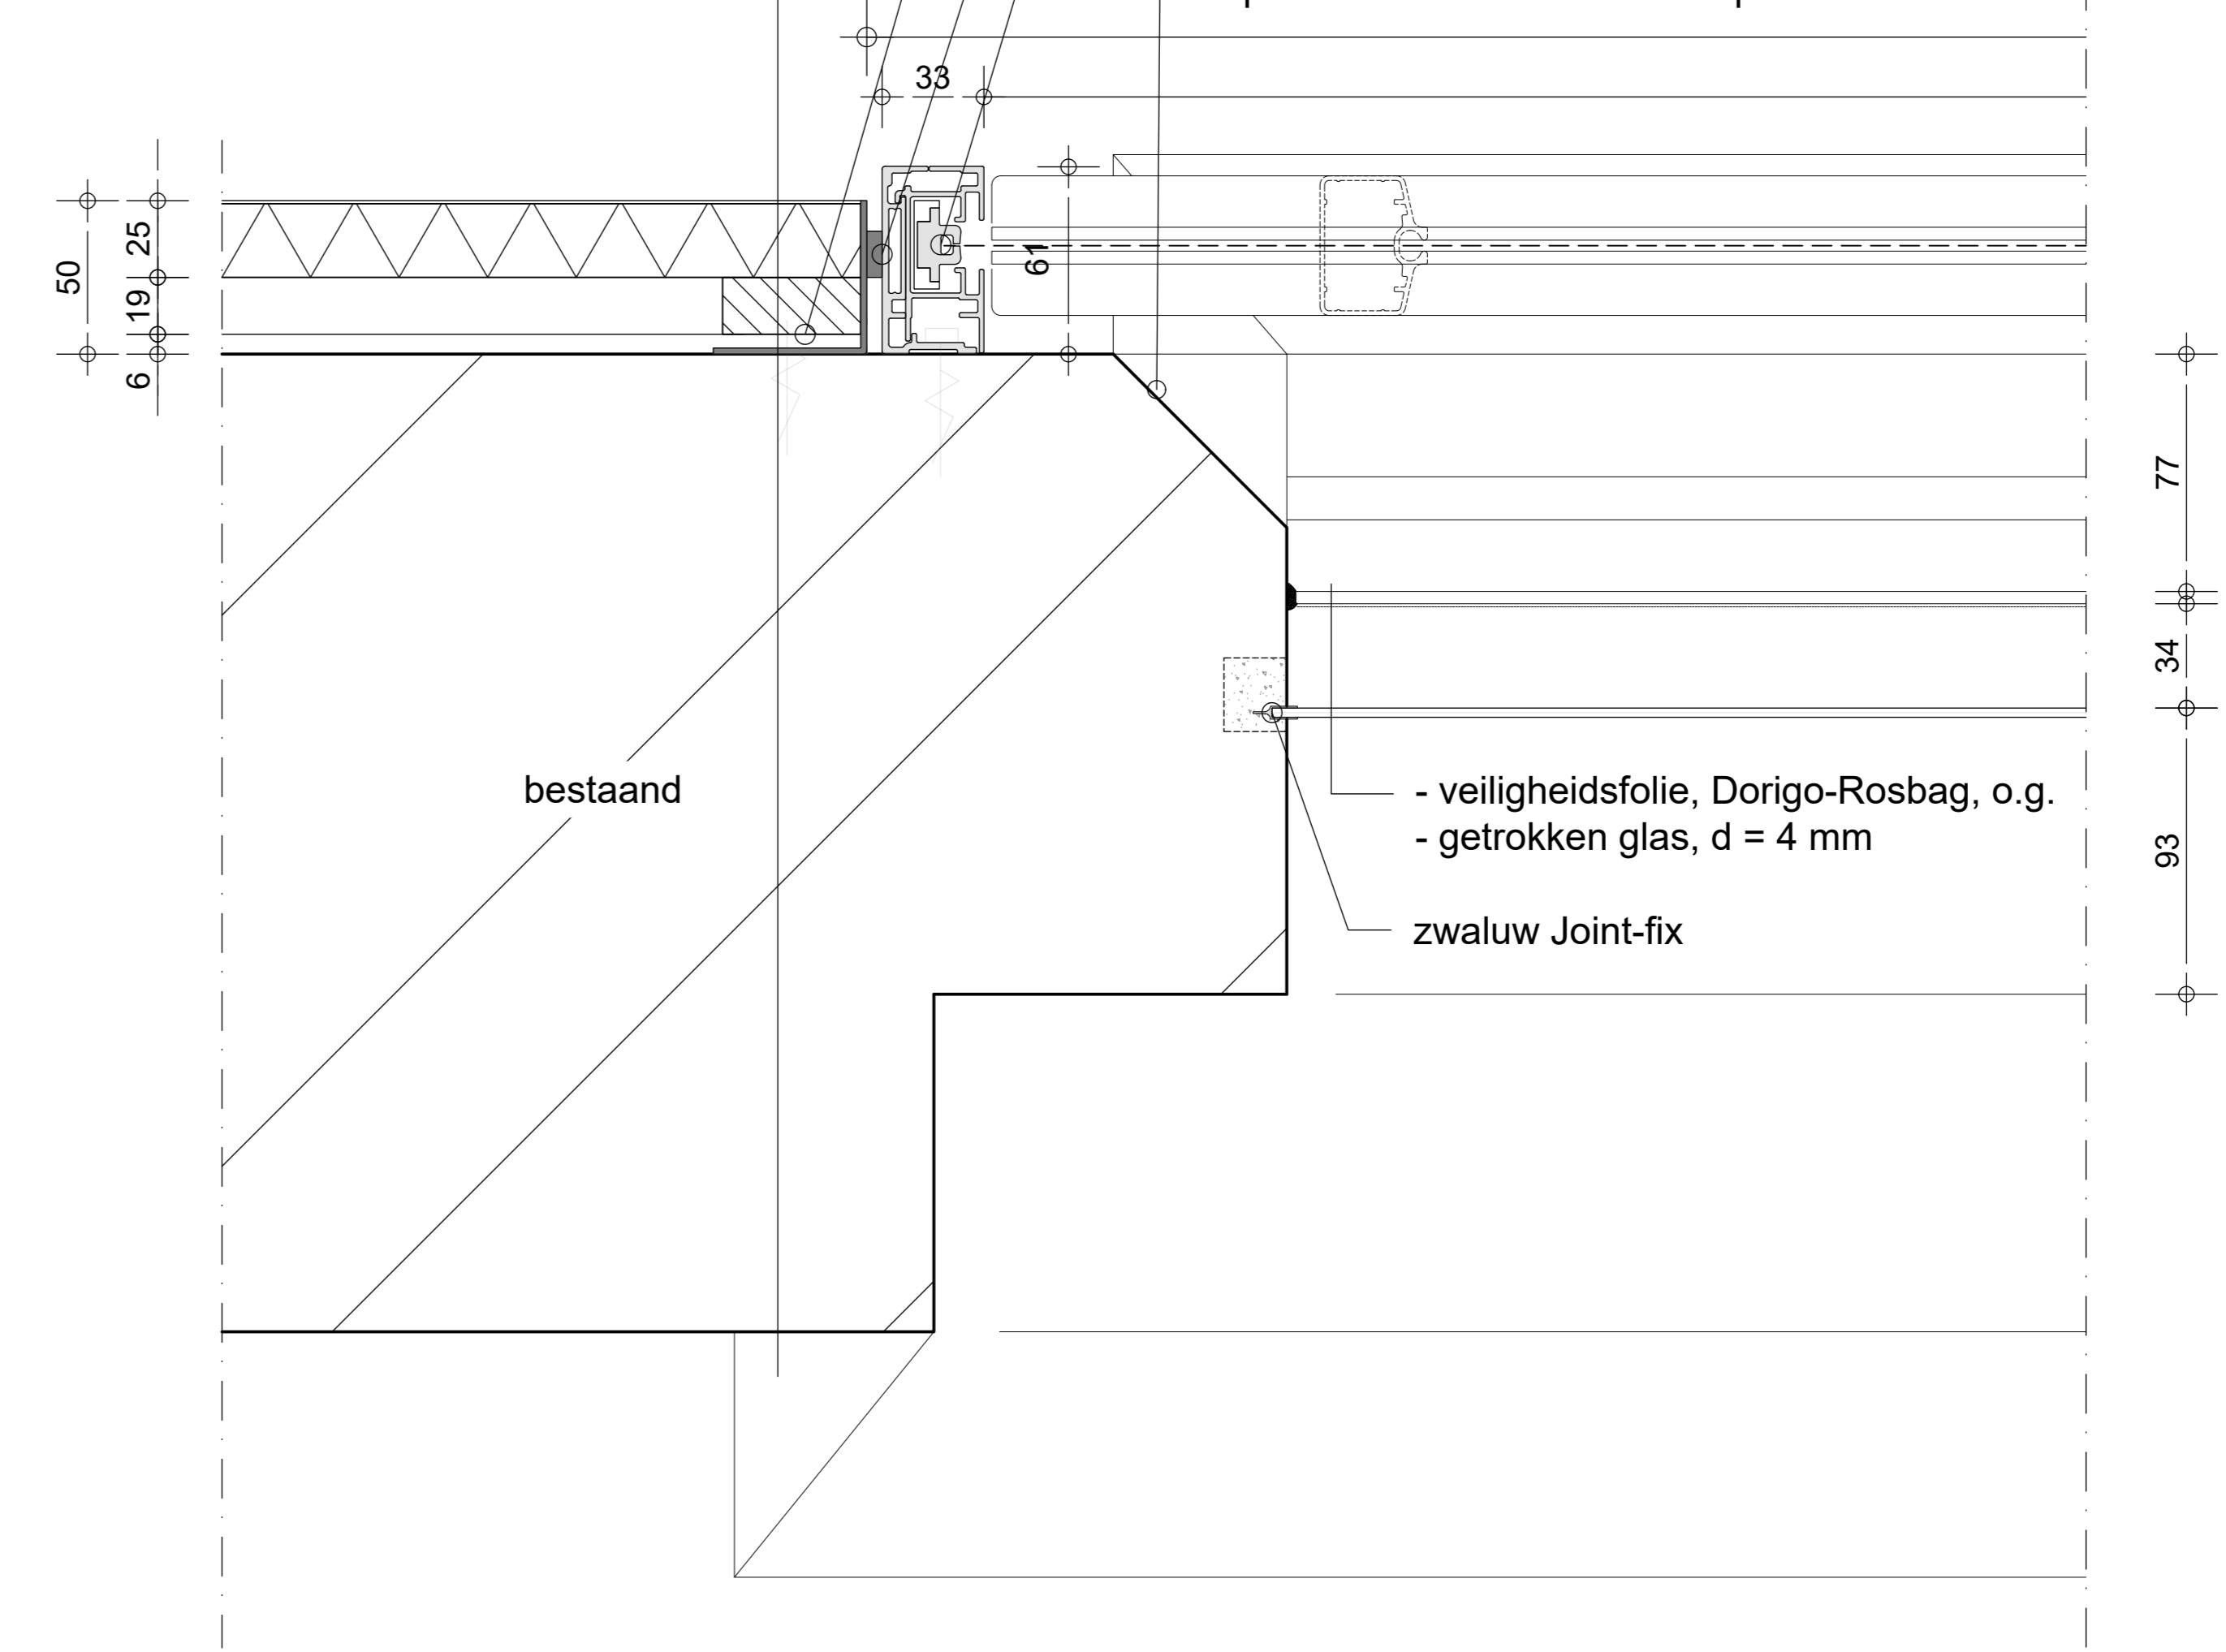


DETAIL H5

DETAIL V22

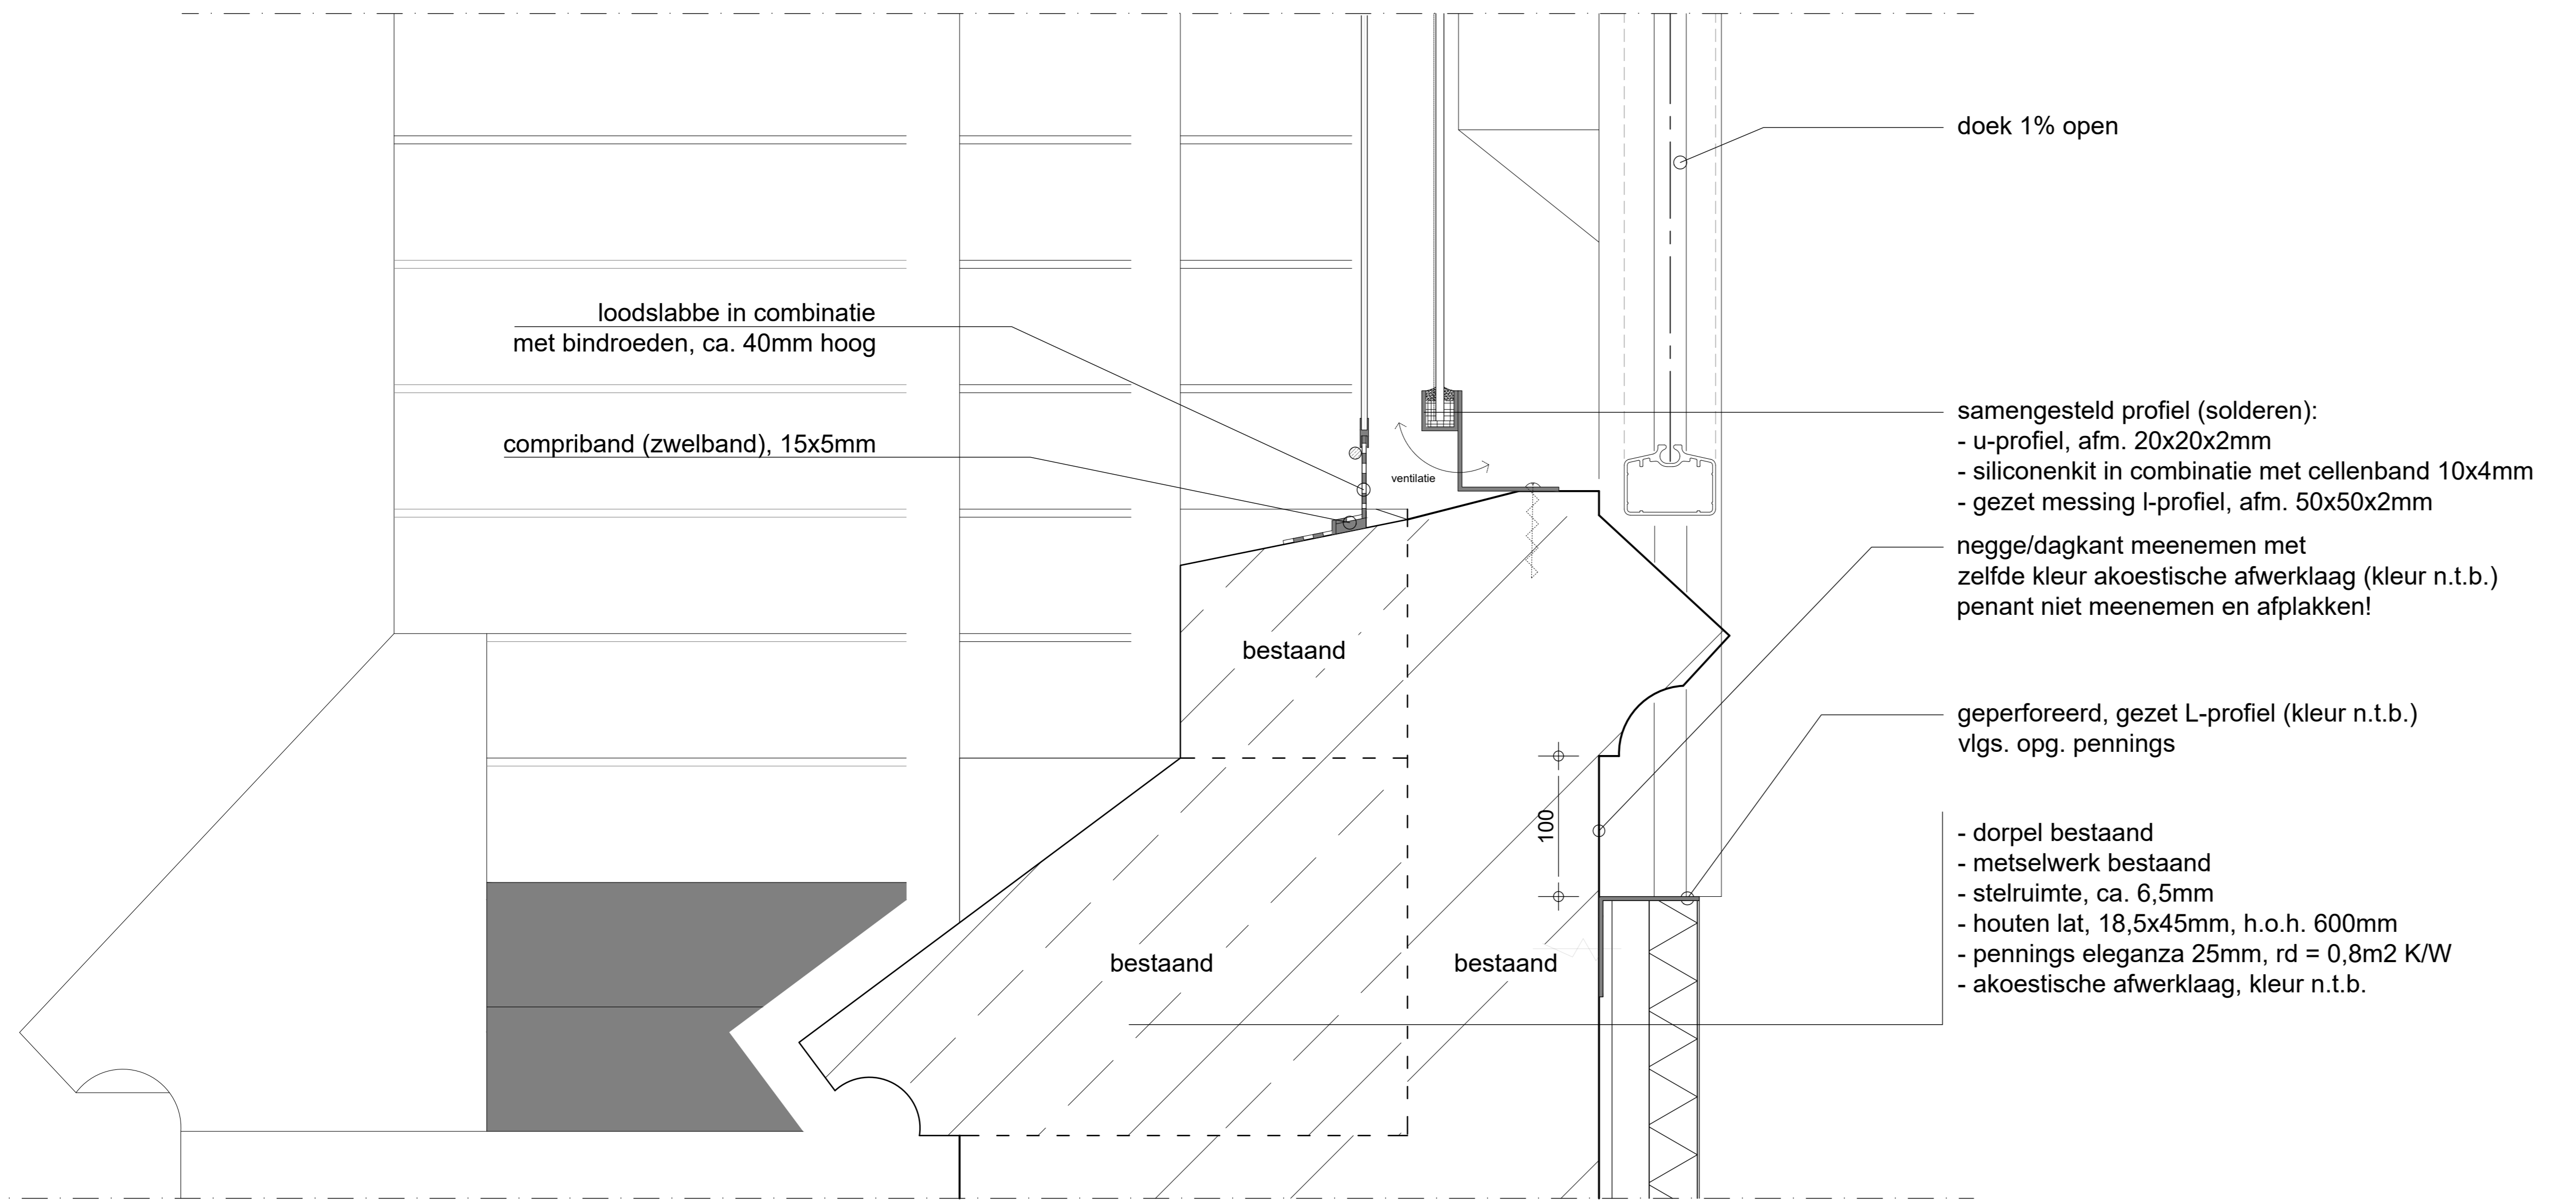

- doek 1% open
- loodslabbe in combinatie met bindroeden, ca. 40mm hoog
- compriband (zweiband), 15x5mm
- samengesteld profiel (solderen):
  - u-profiel, afm. 20x20x2mm
  - siliconenkit in combinatie met cellenband 10x4mm
  - gezet messing l-profiel, afm. 50x50x2mm
- negge/dagkant meenemen met zelfde kleur akoestische afwerklaag (kleur n.t.b.) penant niet meenemen en afplakken!
- geperforeerd, gezet L-profiel (kleur n.t.b.) vlg. opg. pennings
- dorpel bestaand
- metselwerk bestaand
- stelruimte, ca. 6,5mm
- houten lat, 18,5x45mm, h.o.h. 600mm
- pennings eleganza 25mm, rd = 0,8m2 K/W
- akoestische afwerklaag, kleur n.t.b.

DETAIL V20

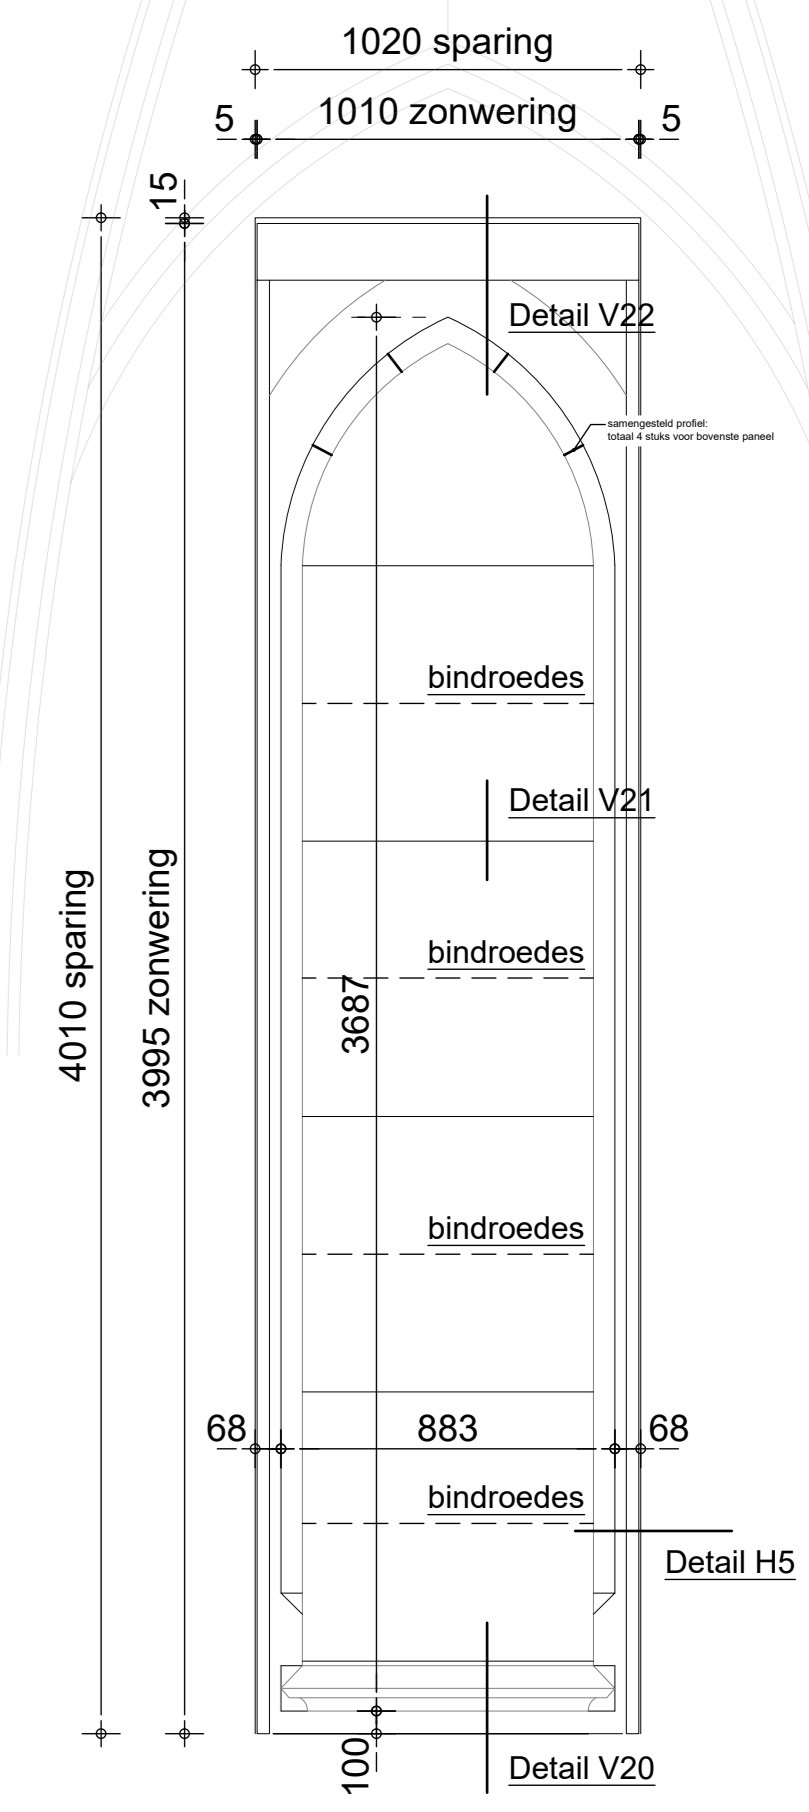

merk F: 5 stuks



BBM architecten | Elweg 2 | 4811 VP Raamdonkerveer  
T. 0162 512888 | E. info@bbmarchitecten.nl

Opdrachtgever: Stichting Prisma  
Project: Stichting Prisma, kapel  
Hooghoutseweg 3, Biezenmortel  
Omschrijving: Restauratie, verduurzaming & herontwikkeling  
Fase: Technisch Ontwerp (TO)  
Onderdeel: Principedetails verduistering venstermerk f  
Projectnr.: 054-5D  
Tekeningnr.: NT-B-303

datum: 16-09-24  
schaal: 1:5  
getekend: SB  
formaat: A0

ref. gewijzigd gtek. A  
ref. gewijzigd gtek. B  
ref. gewijzigd gtek. C  
ref. gewijzigd gtek. D  
ref. gewijzigd gtek. E  
ref. gewijzigd gtek. F  
ref. gewijzigd gtek. G  
ref. gewijzigd gtek. H

ALLE MATEN IN HET WERK CONTROLEREN