oostgebouw | selectie technische tekeningen

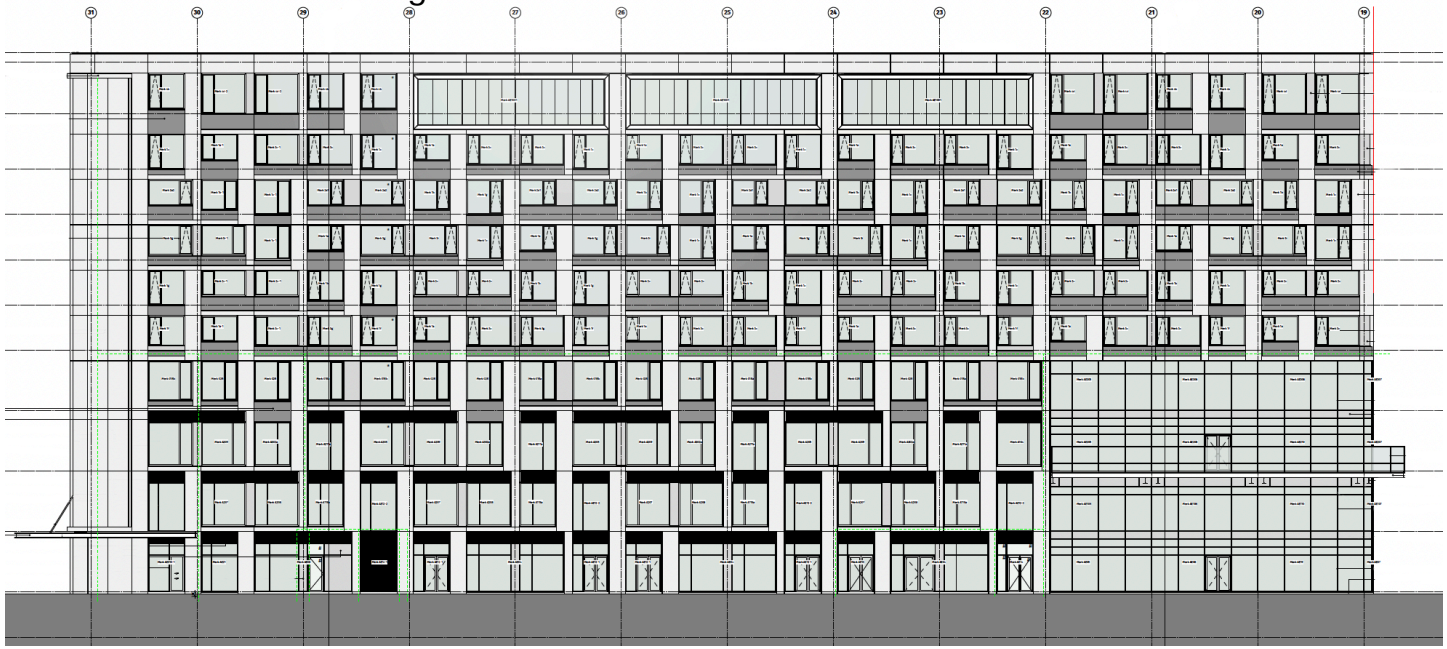

aan de Rijnhaven | nnw

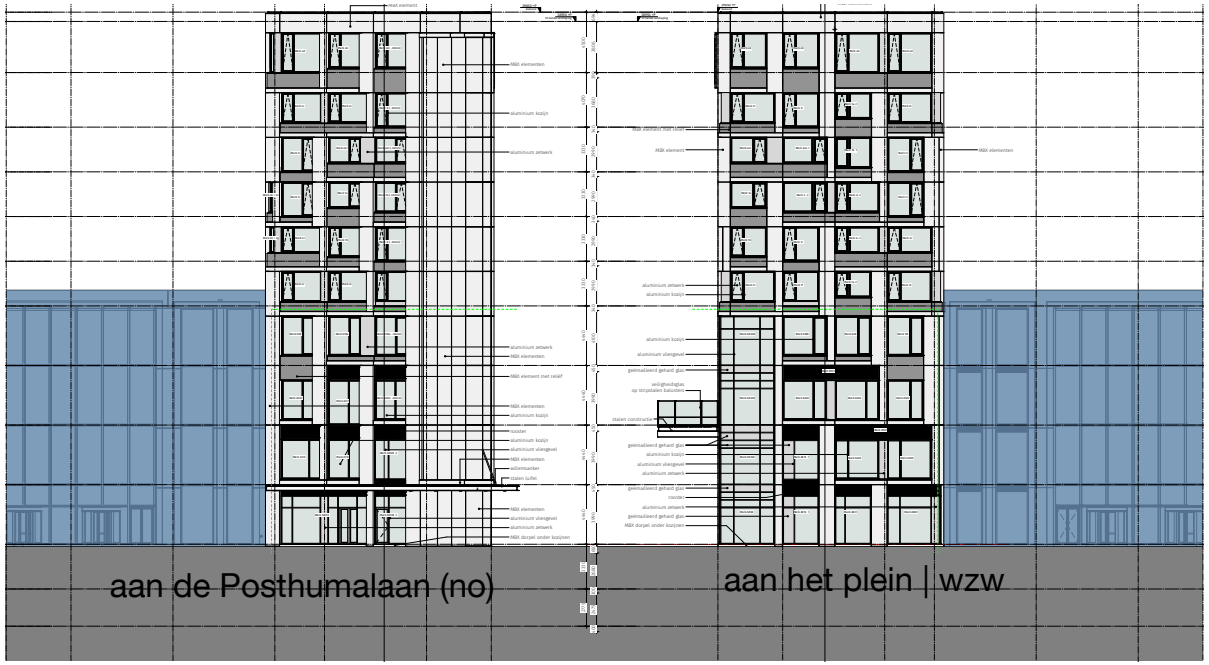

aan de Posthumalaan (no)

aan het plein | wzw

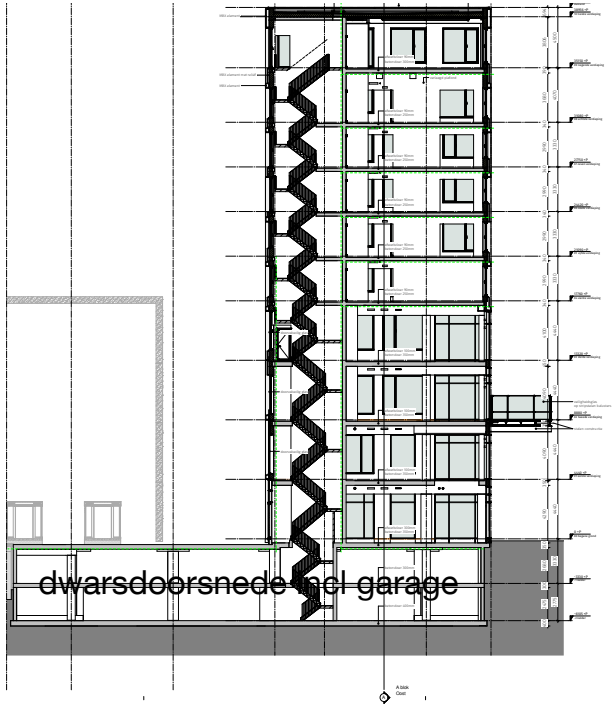

dwarsdoorsnede incl garage