


bestaande situatie
hoofbouw 1972
aanbouw 1978

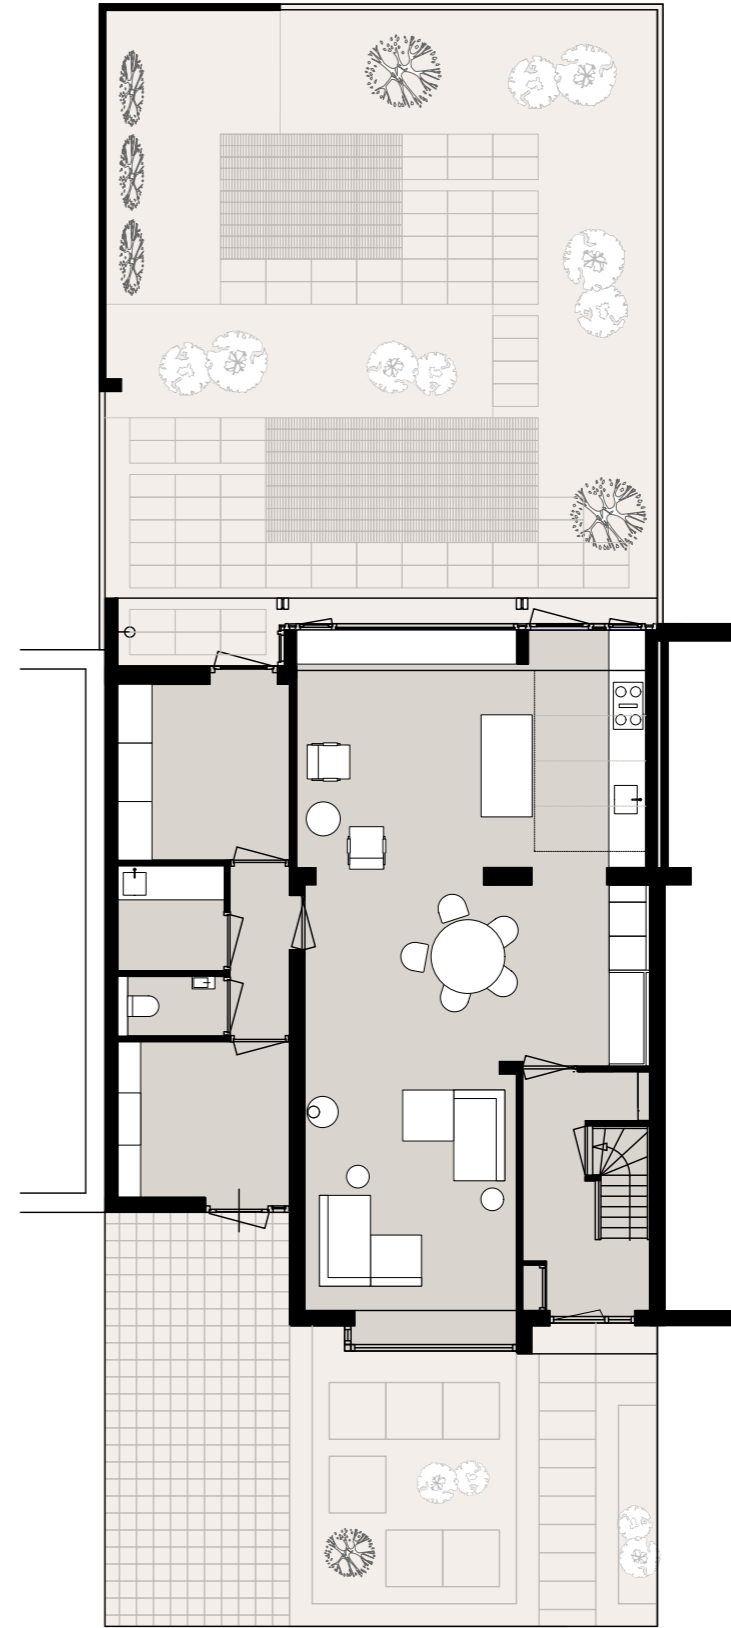

nieuwe situatie 2026