



Verdieping 4-11

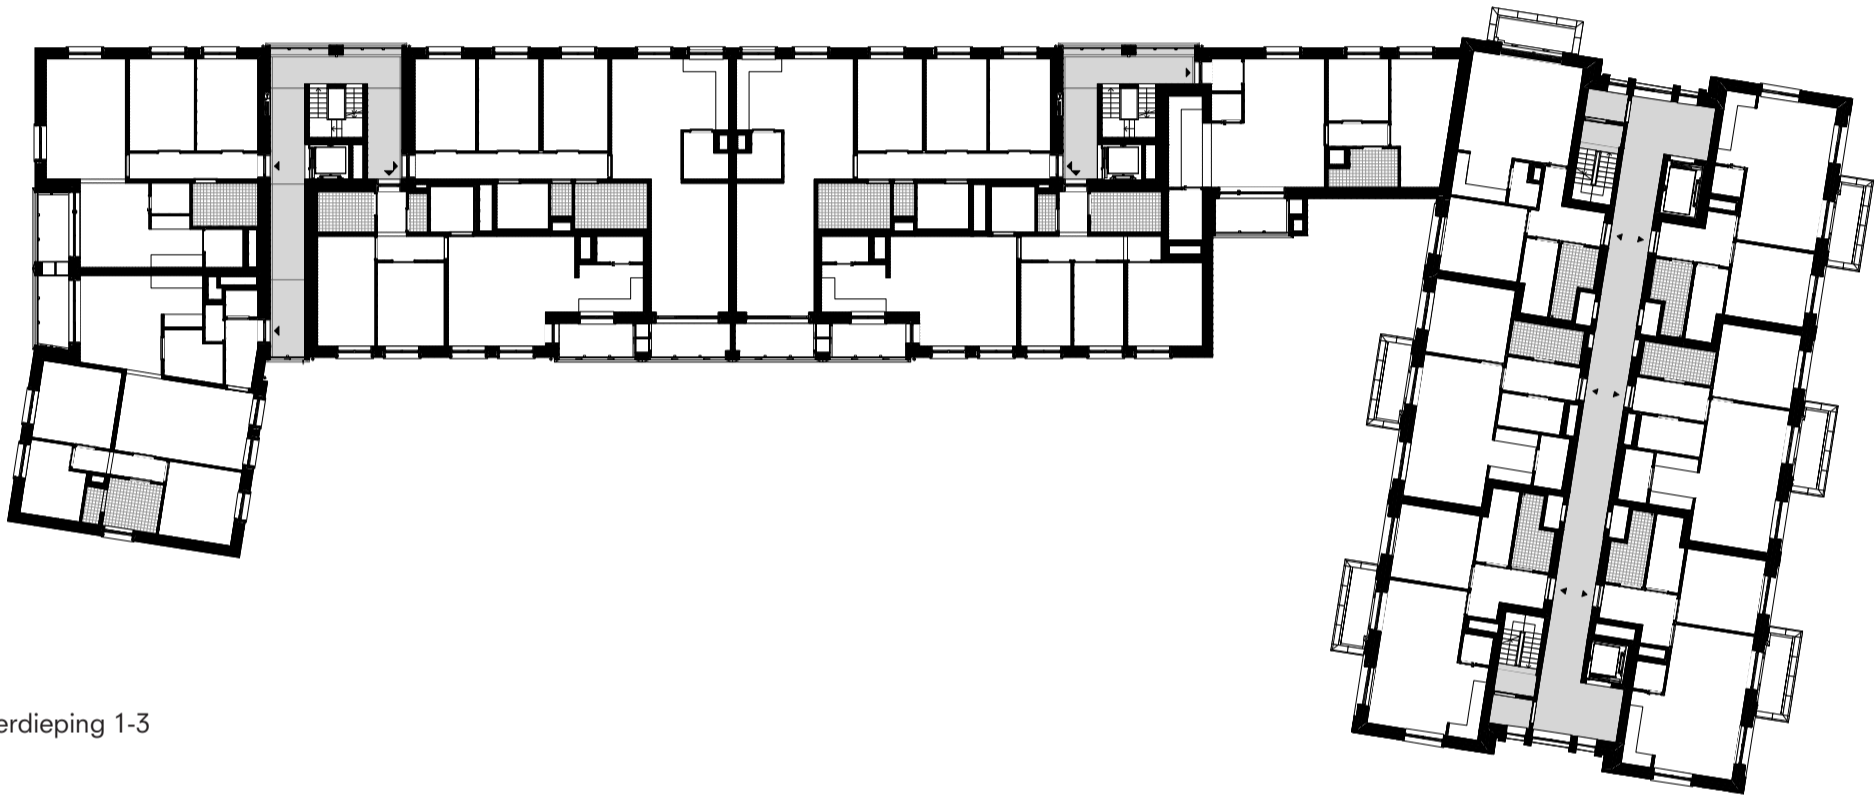

Verdieping 1-3

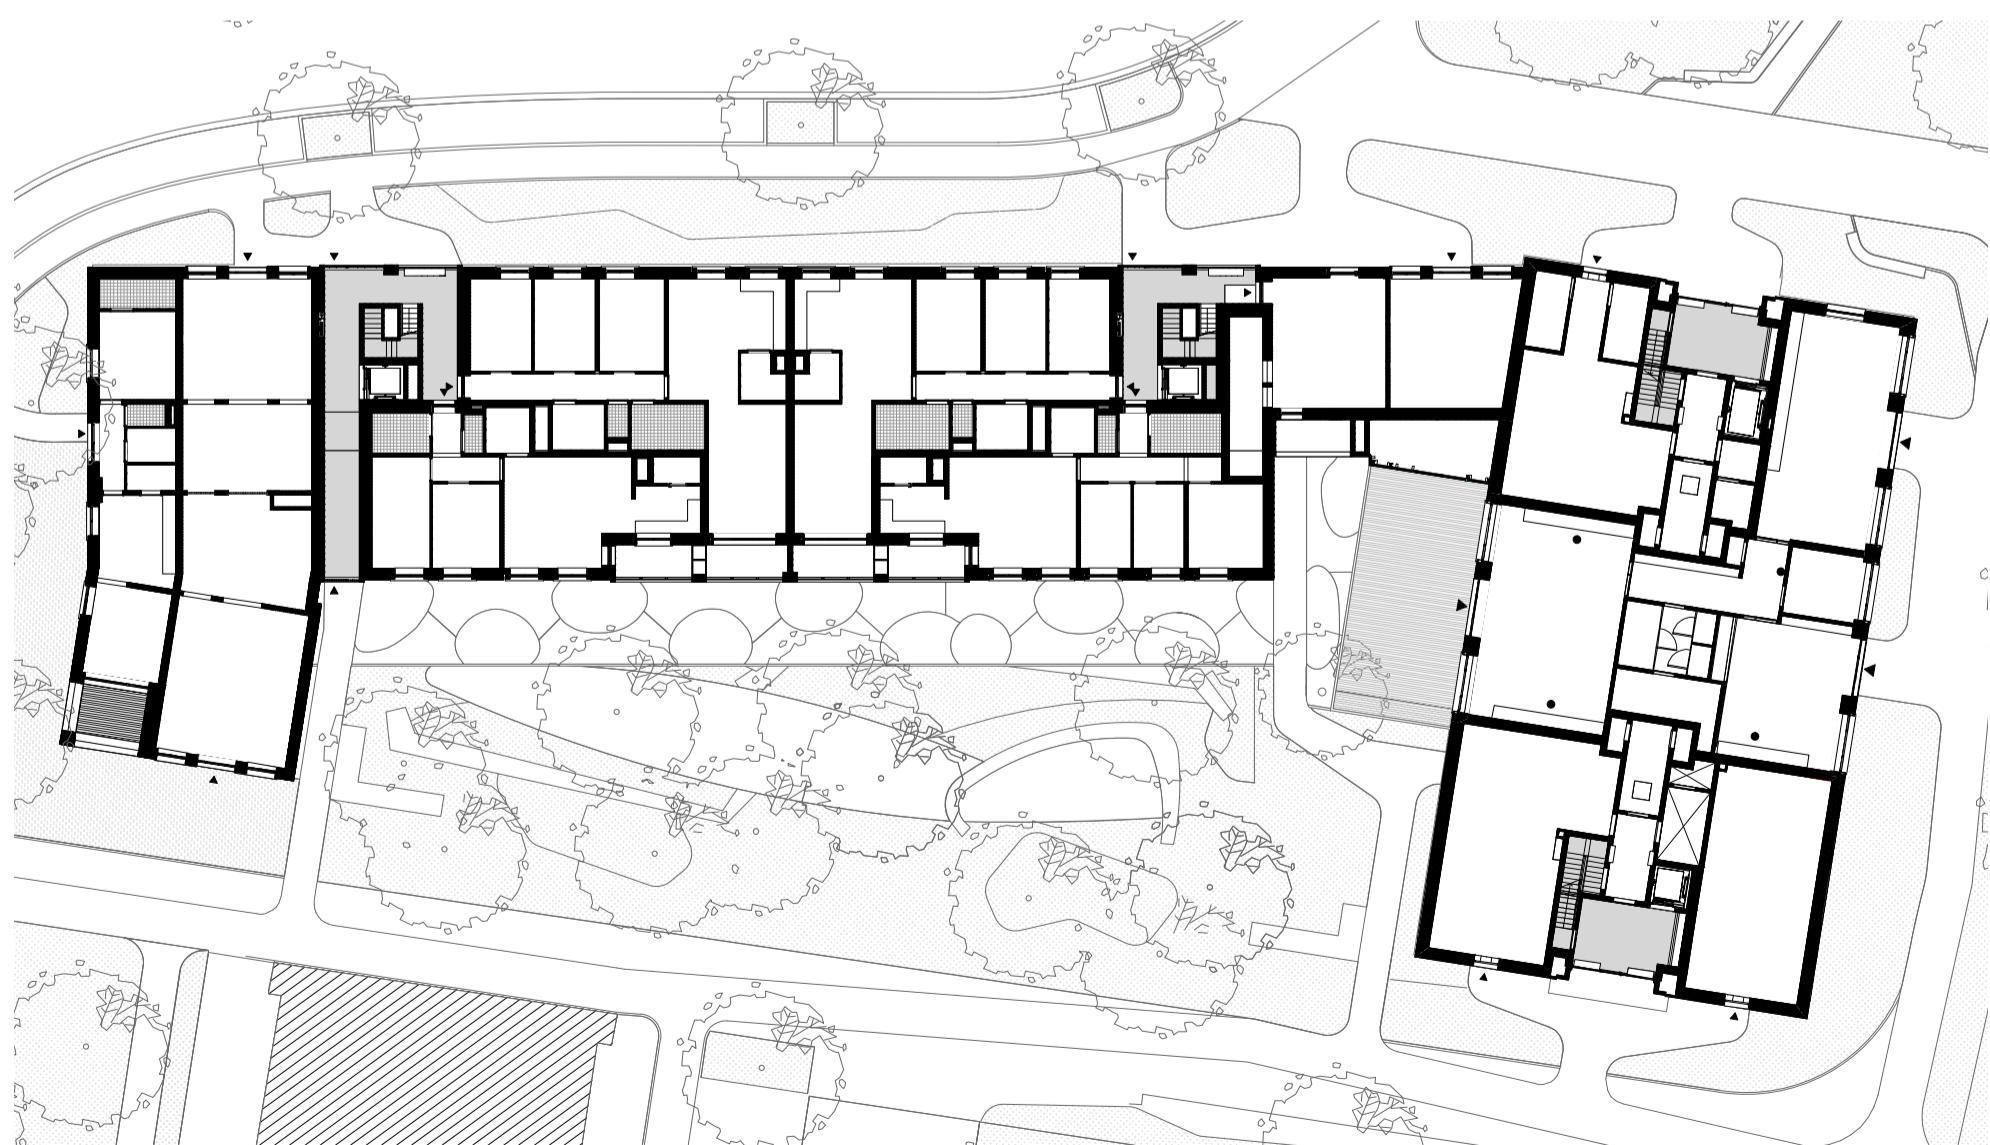

Gelijkvloers