


DOORSNEDE C-C

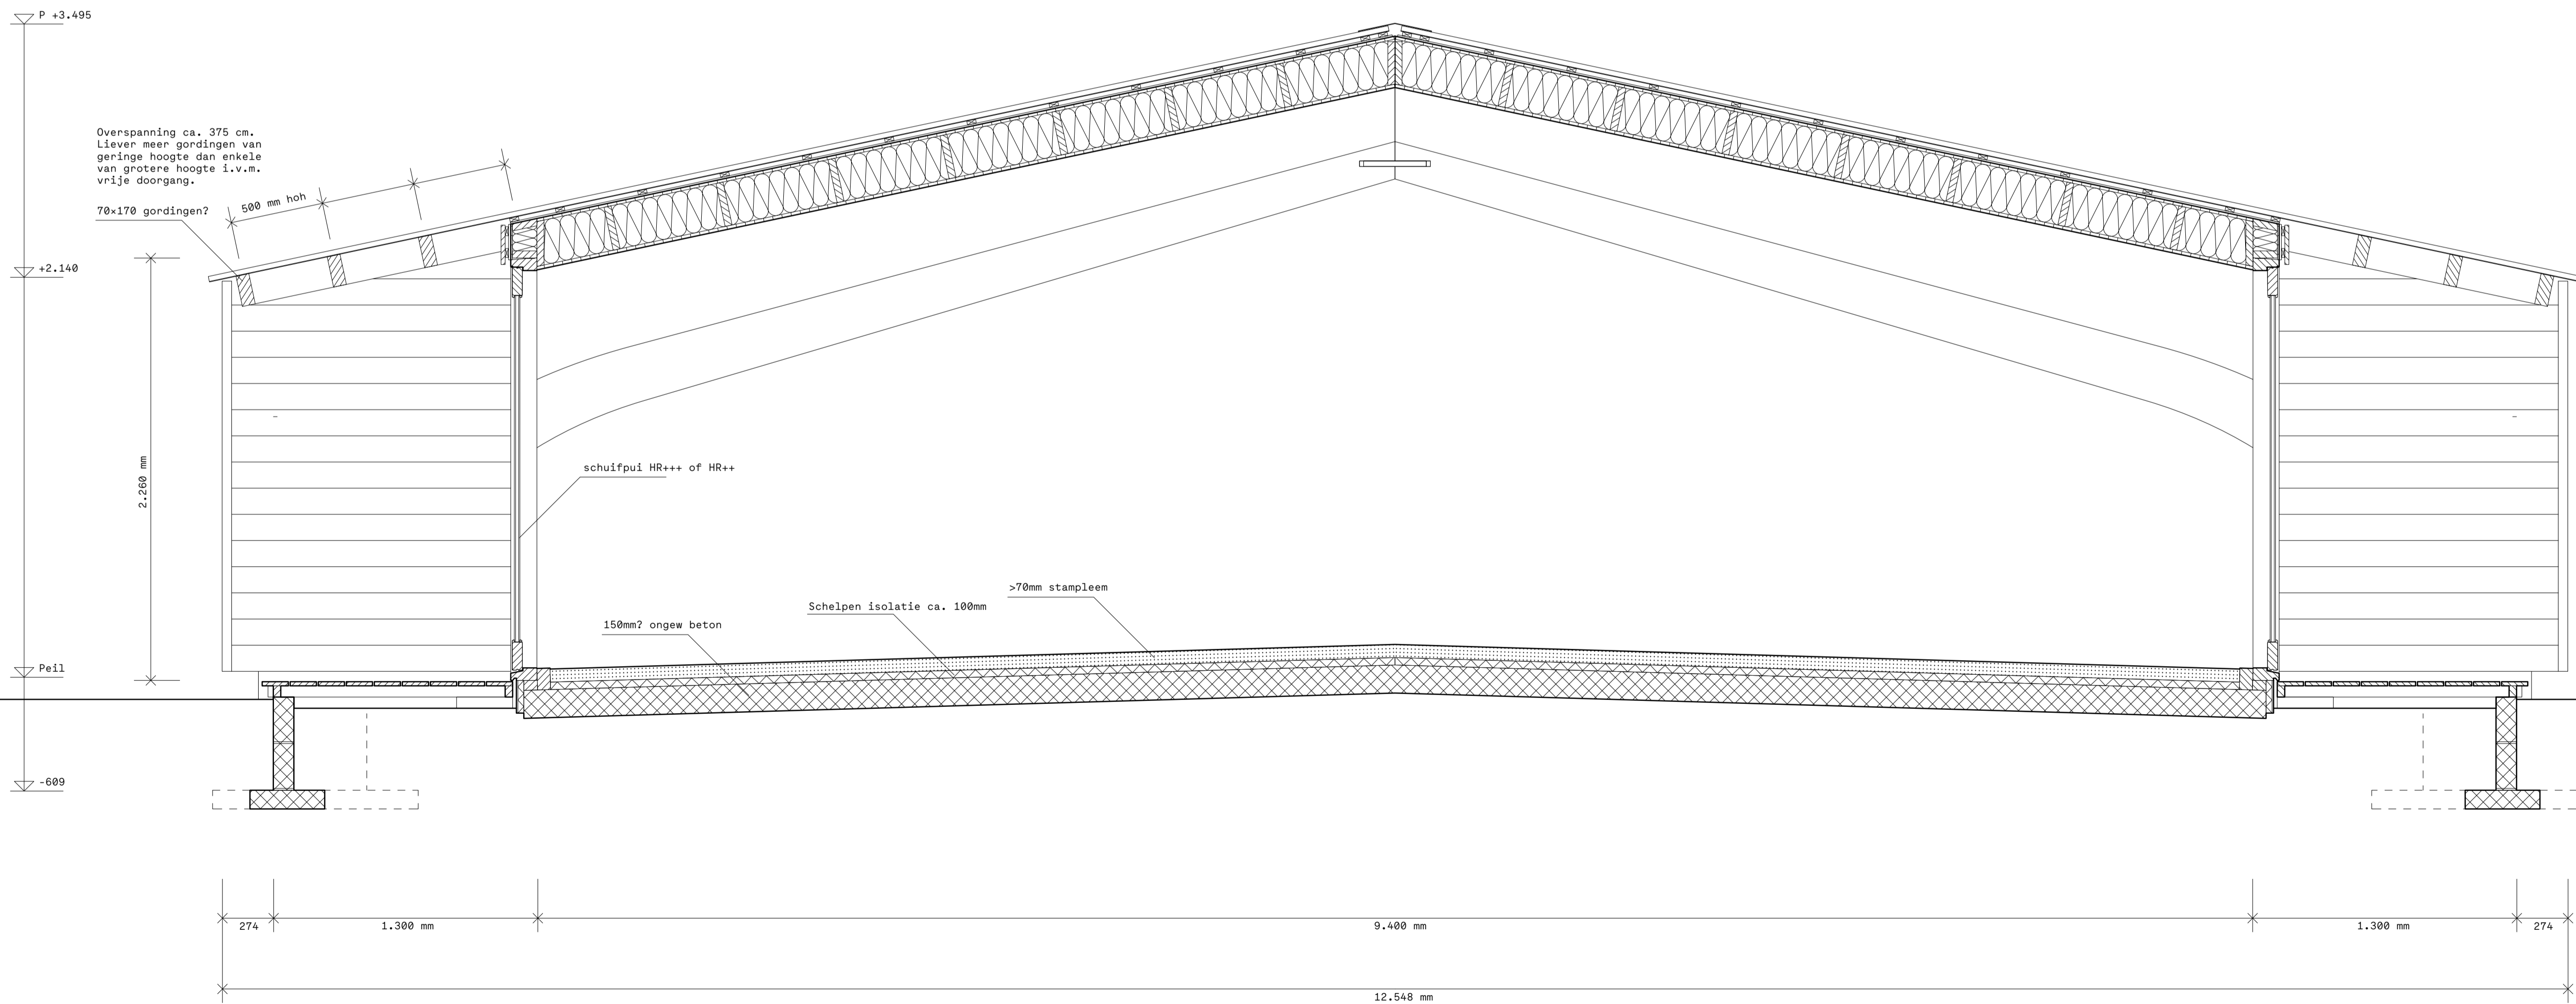

DOORSNEDE D-D

Overspanning ca. 375 cm.  
Liever meer gordingen van  
geringe hoogte dan enkele  
van grotere hoogte i.v.m.  
vrije doorgang.

TEKENING  
Definitief ontwerp  
Dwarsdoorsnedes 2/2

SCHAAL  
1:20 op A1

DATUM  
10 jul 2025

ARCHITECTEN  
la-di-da.nl  
Laura van Santen &  
Diederik de Koning

ADRES  
Burgemeester van der  
Werffstraat 22  
2581 SL DEN HAAG

CONTACT  
Diederik de Koning  
diederik@la-di-da.nl  
0681201775

OPDRACHTGEVERS  
Peter en Joline

LOCATIE  
Welsum