


Tweede verdieping

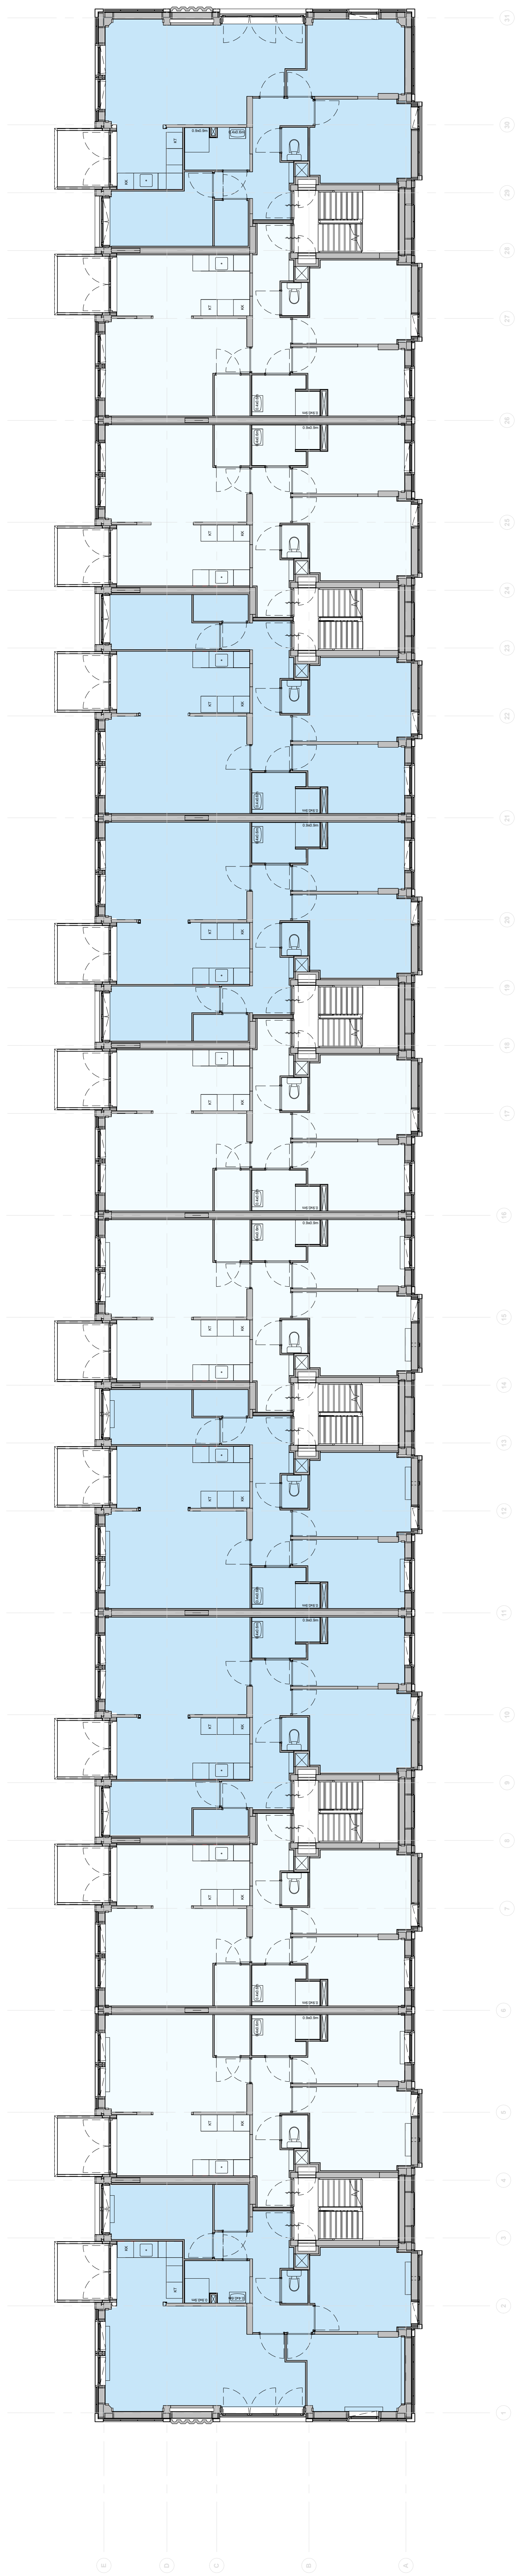

Derde verdieping