




Sporthal Lincolnpark

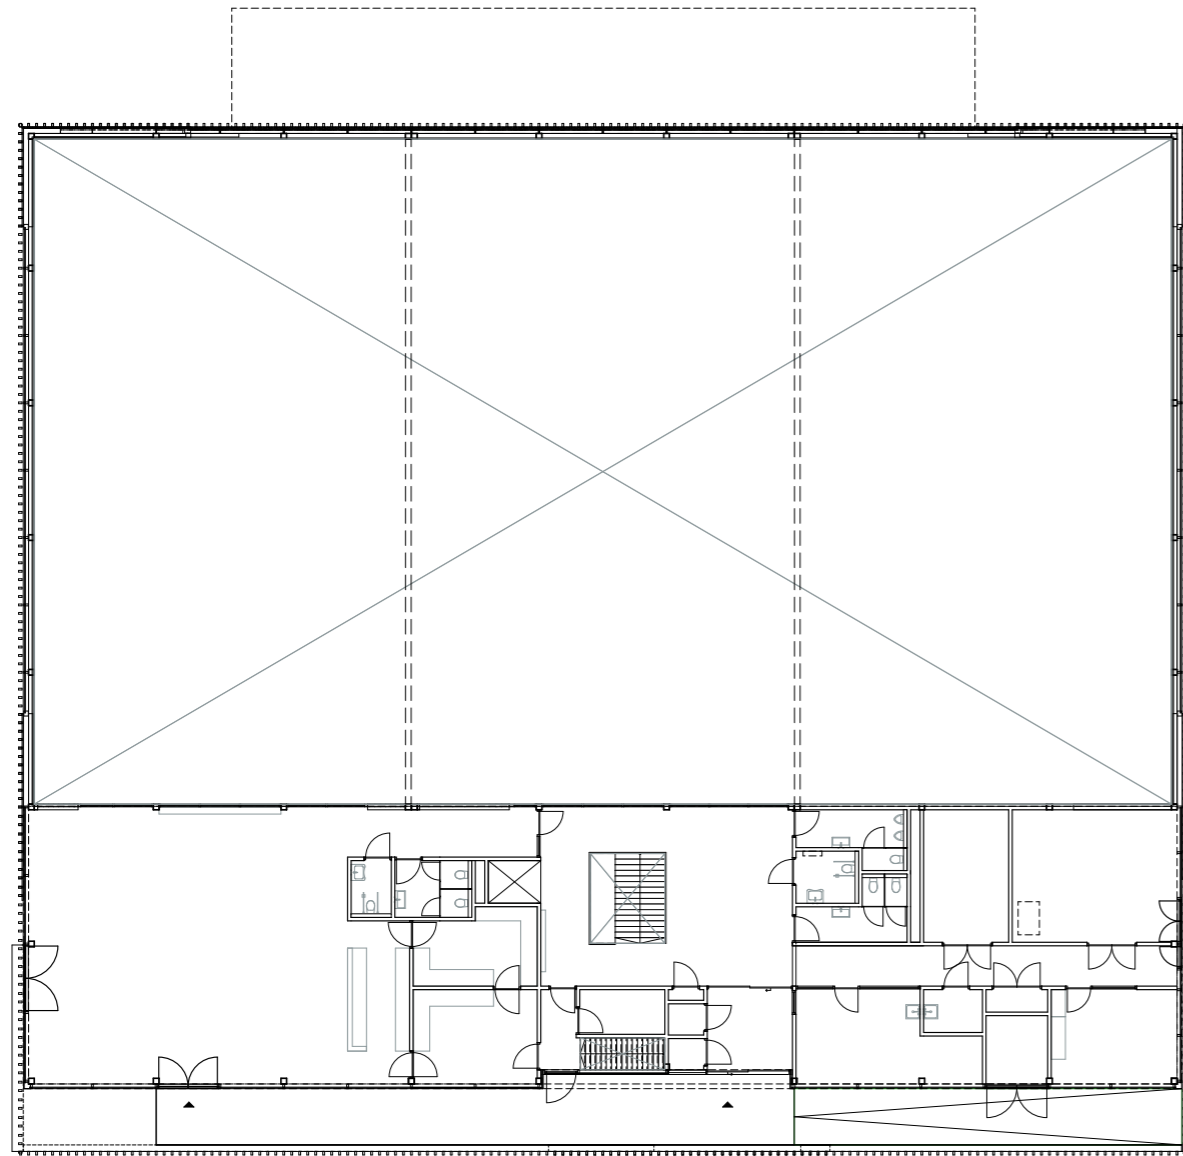

Begane grond

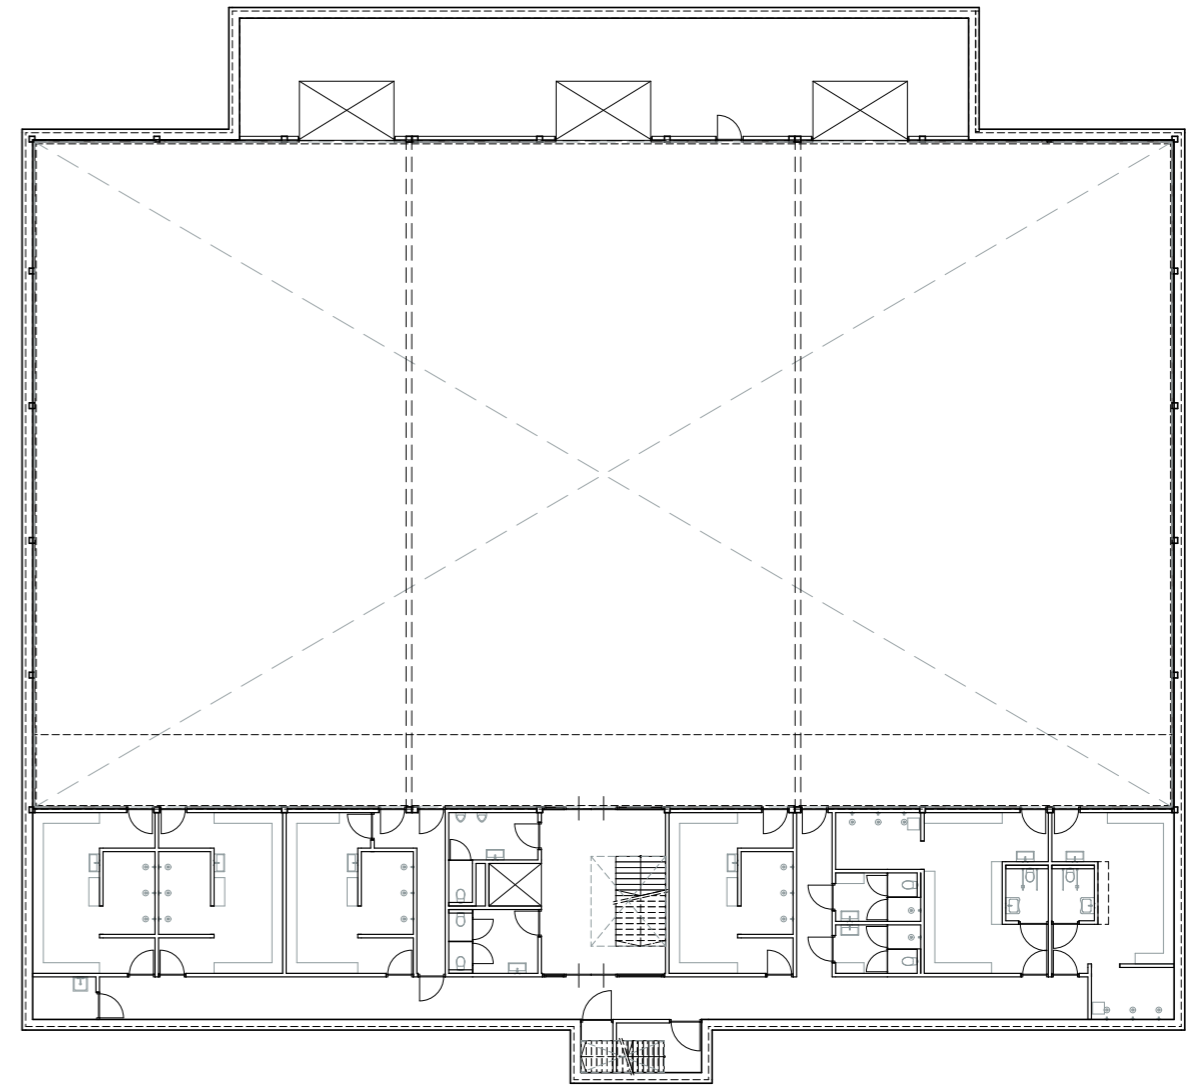

Souterrain

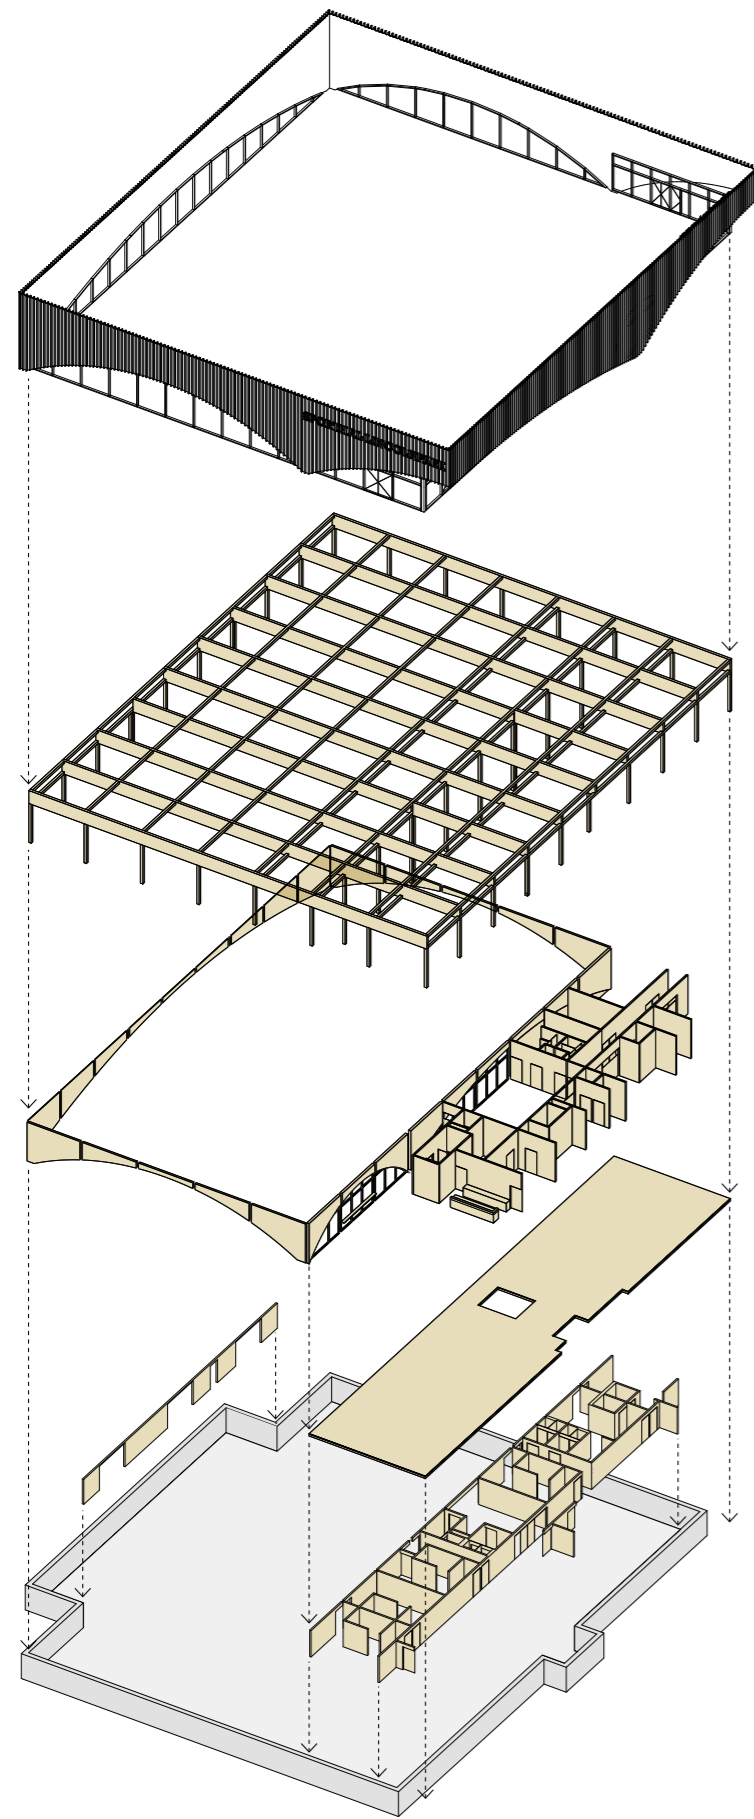

100% Houten buitengevel + signage


100% Houten hoofddraagconstructie



Niet constructieve binnenwanden  
en de buitengevel HSB

Begane grondvloer van CLT

Dragende binnenwanden van CLT

Minimaliseren van de voetprint door  
compact te bouwen en reduceren van  
m3 beton

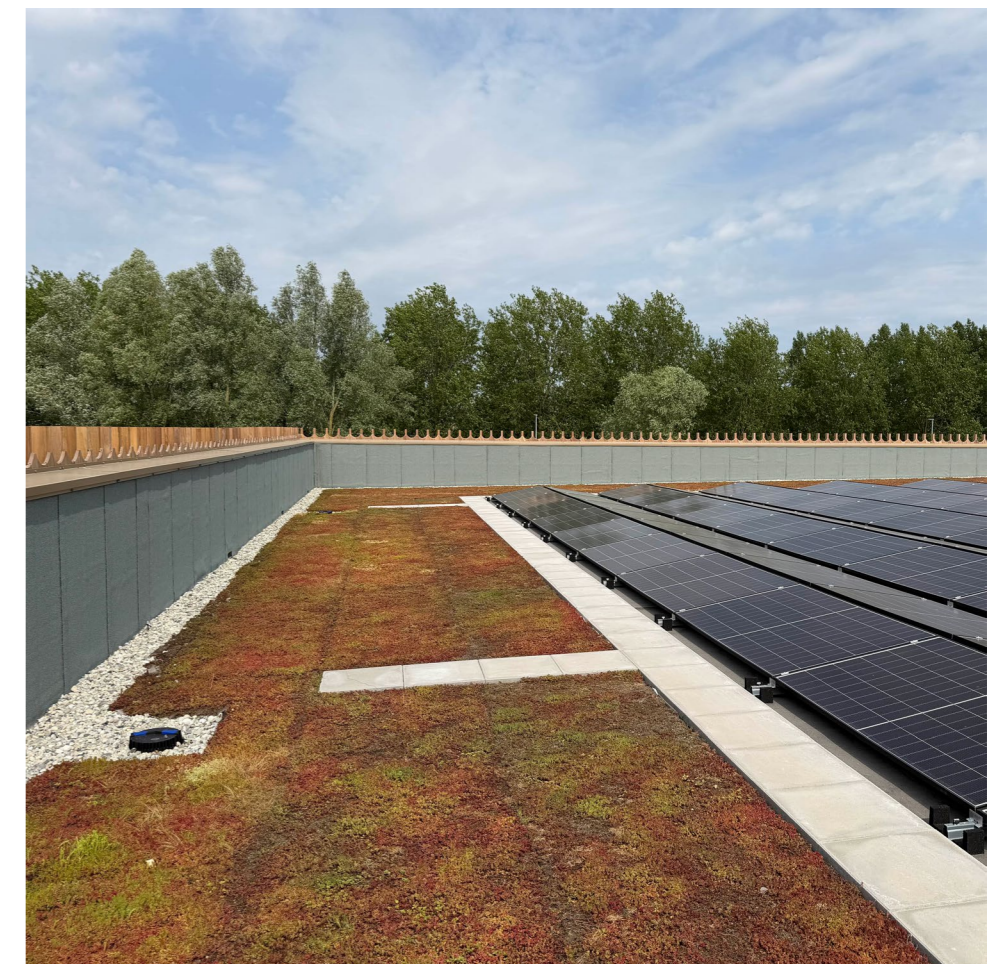

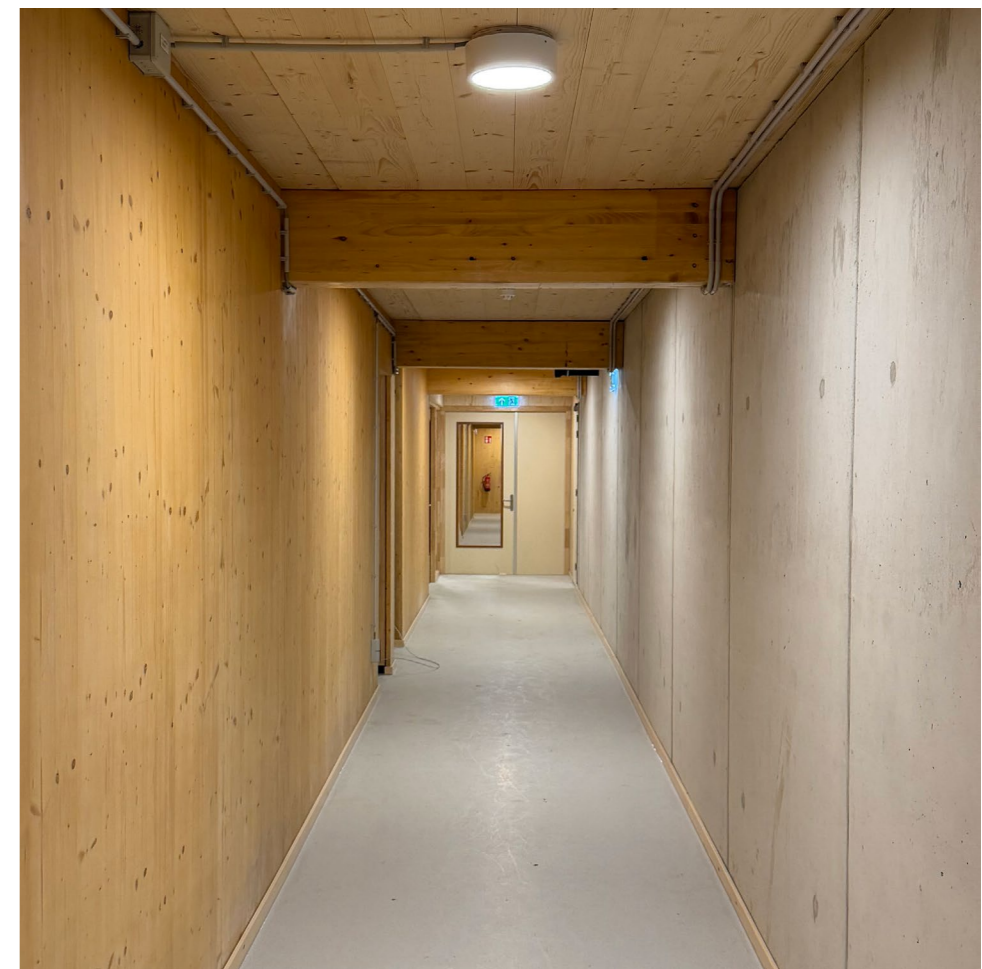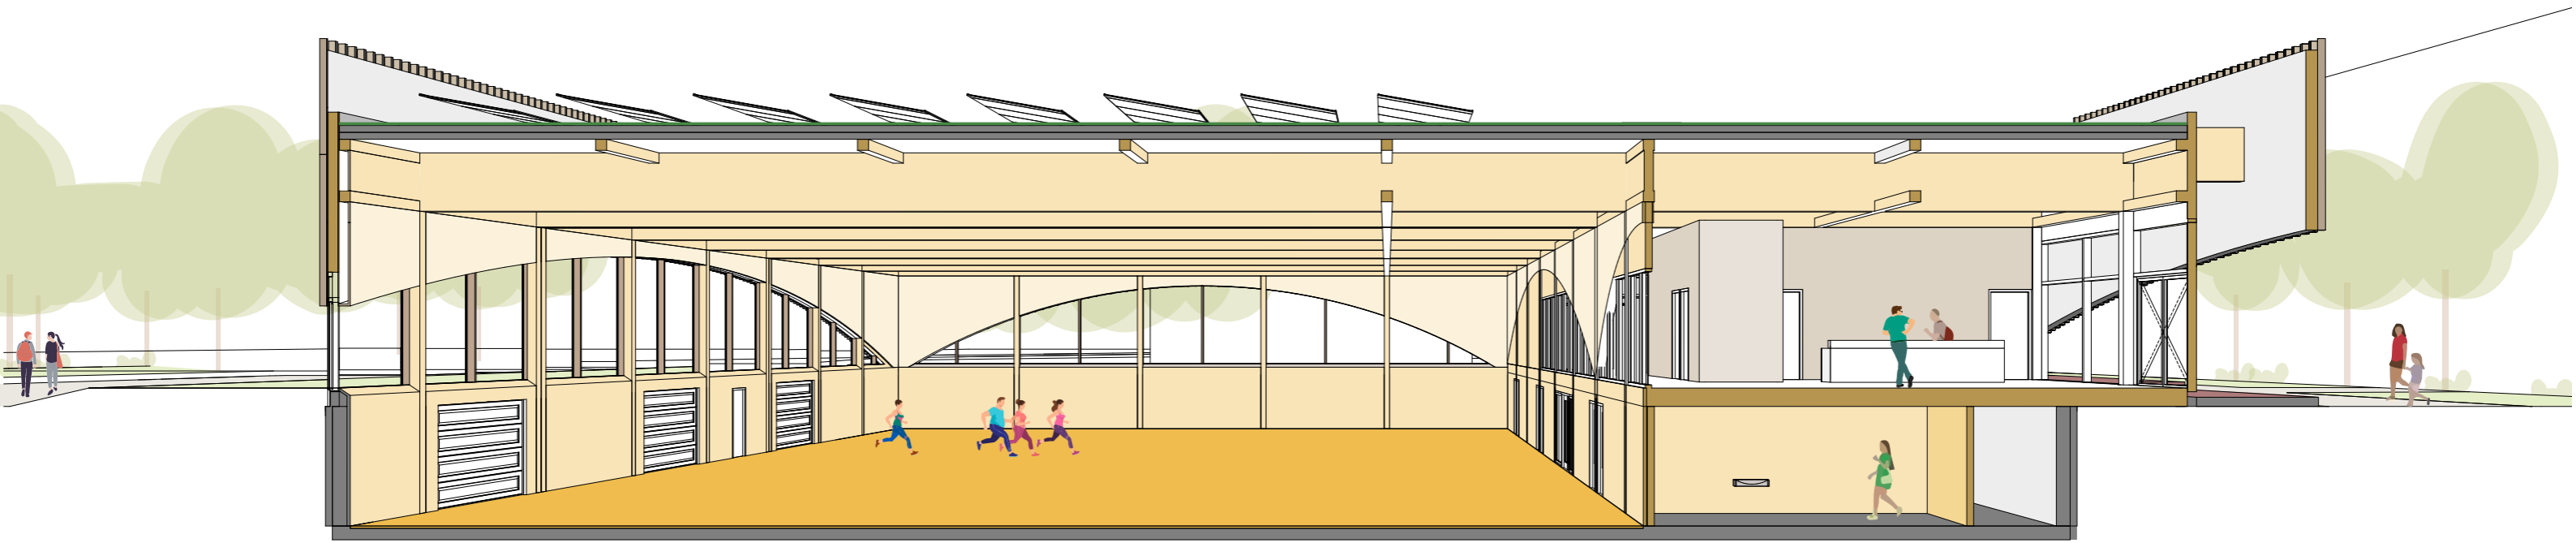

Sporthal Lincolnpark