

voor uitwerking signing
zie C002_Puienboek

Legenda

BEGLAZING

glas conform NEN 3569

■ geïsoleerd, tetselwerend glas

■ brandwerend, WBOBO 30 min, binnen - buiten

▲ aanduiding winkelreus

▲ aanduiding hoofdentree woningen

EPC





- gevel: Rc 4,70 m²/K/W Uw 1,40 W/m²K

- wand grenzend aan onverwarme ruimte: Rc 4,70 m²/K/W Uw 1,55 W/m²K

- dak (bij vervanging isolatie): Rc 6,30 m²/K/W

- dak t.p.v. balken: Rc 1,40 m²/K/W

- vloer, grenzend aan grond: Rc 3,70 m²/K/W

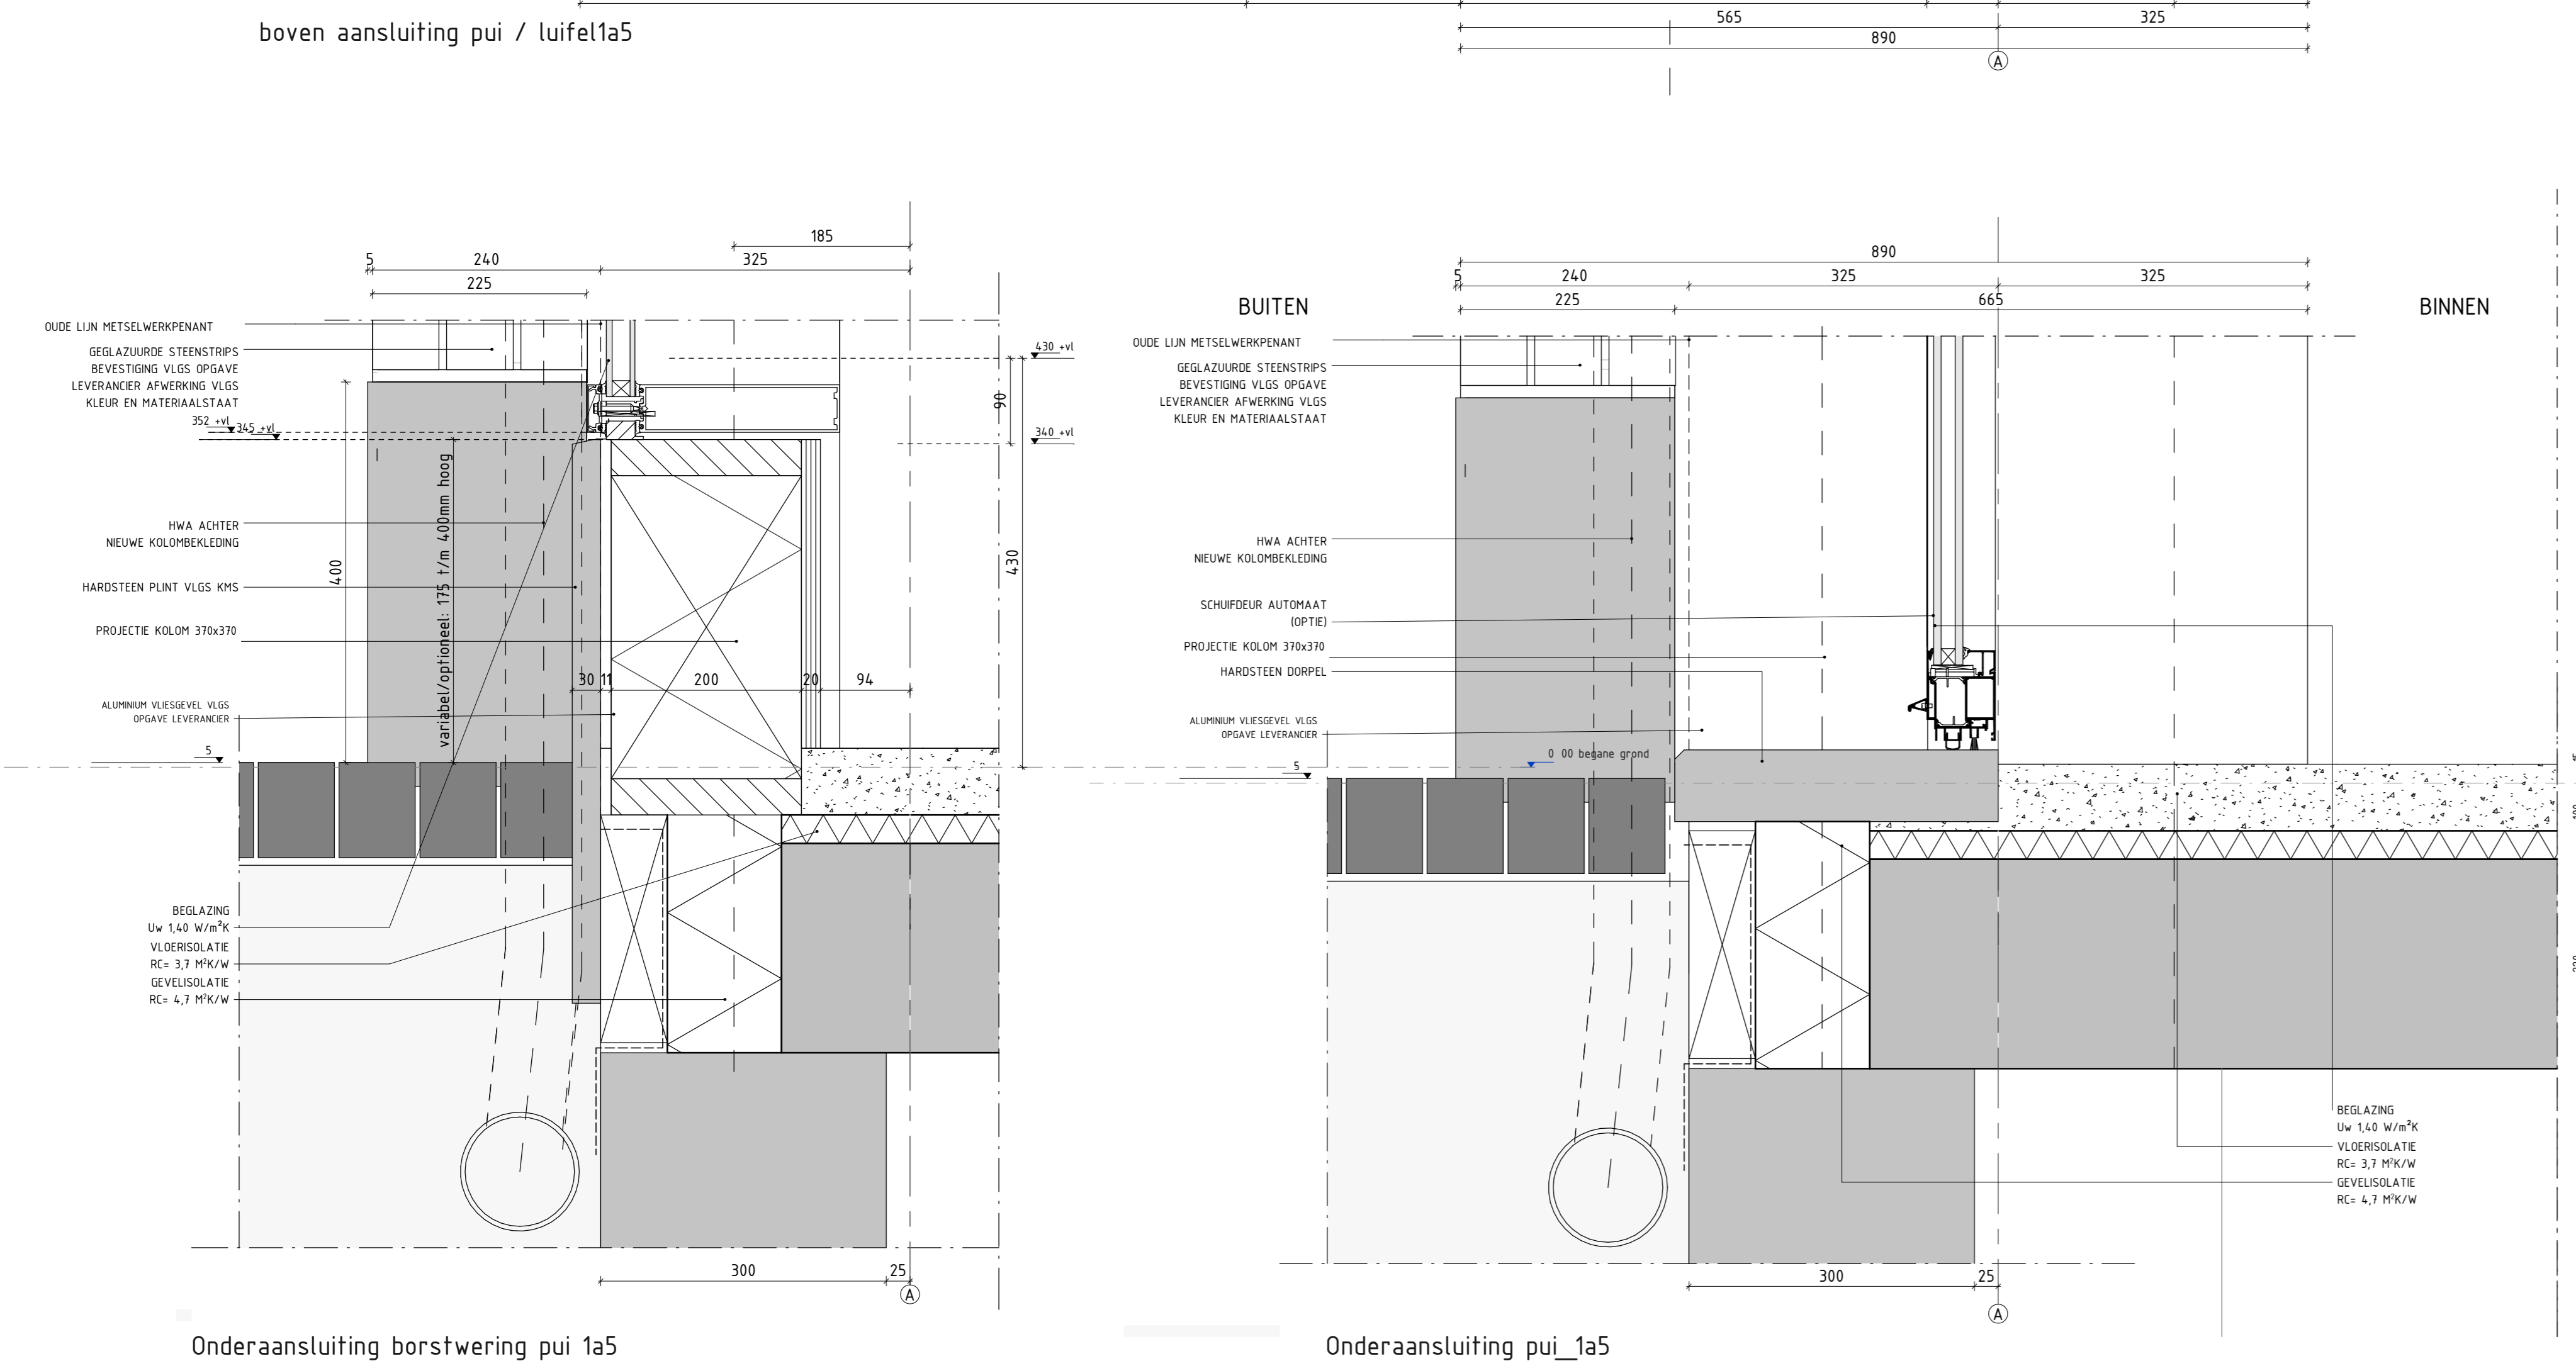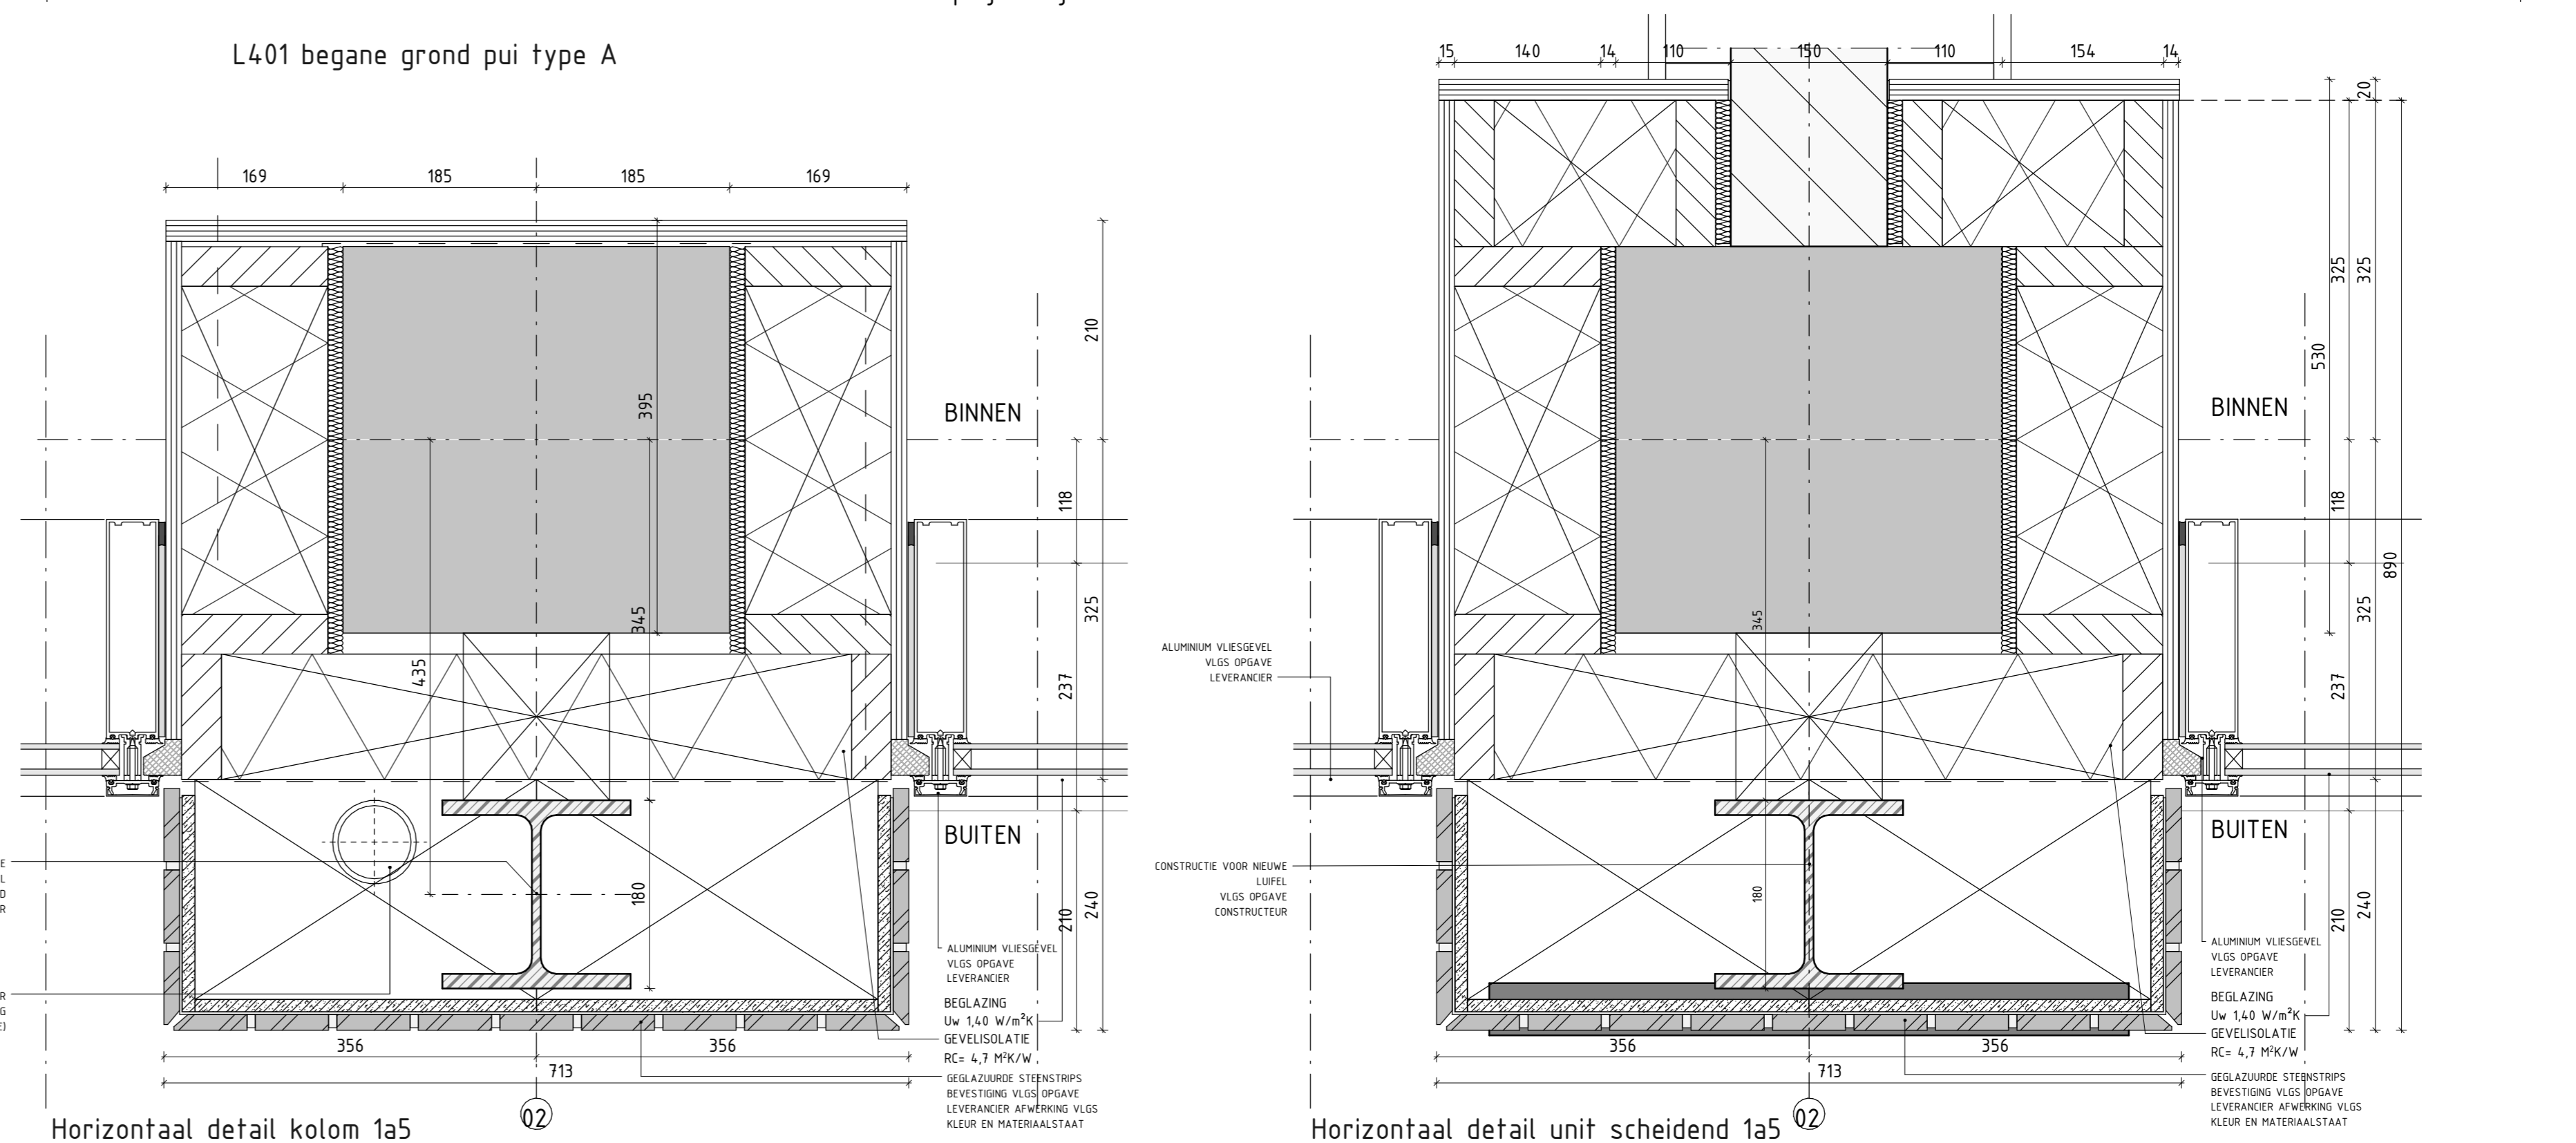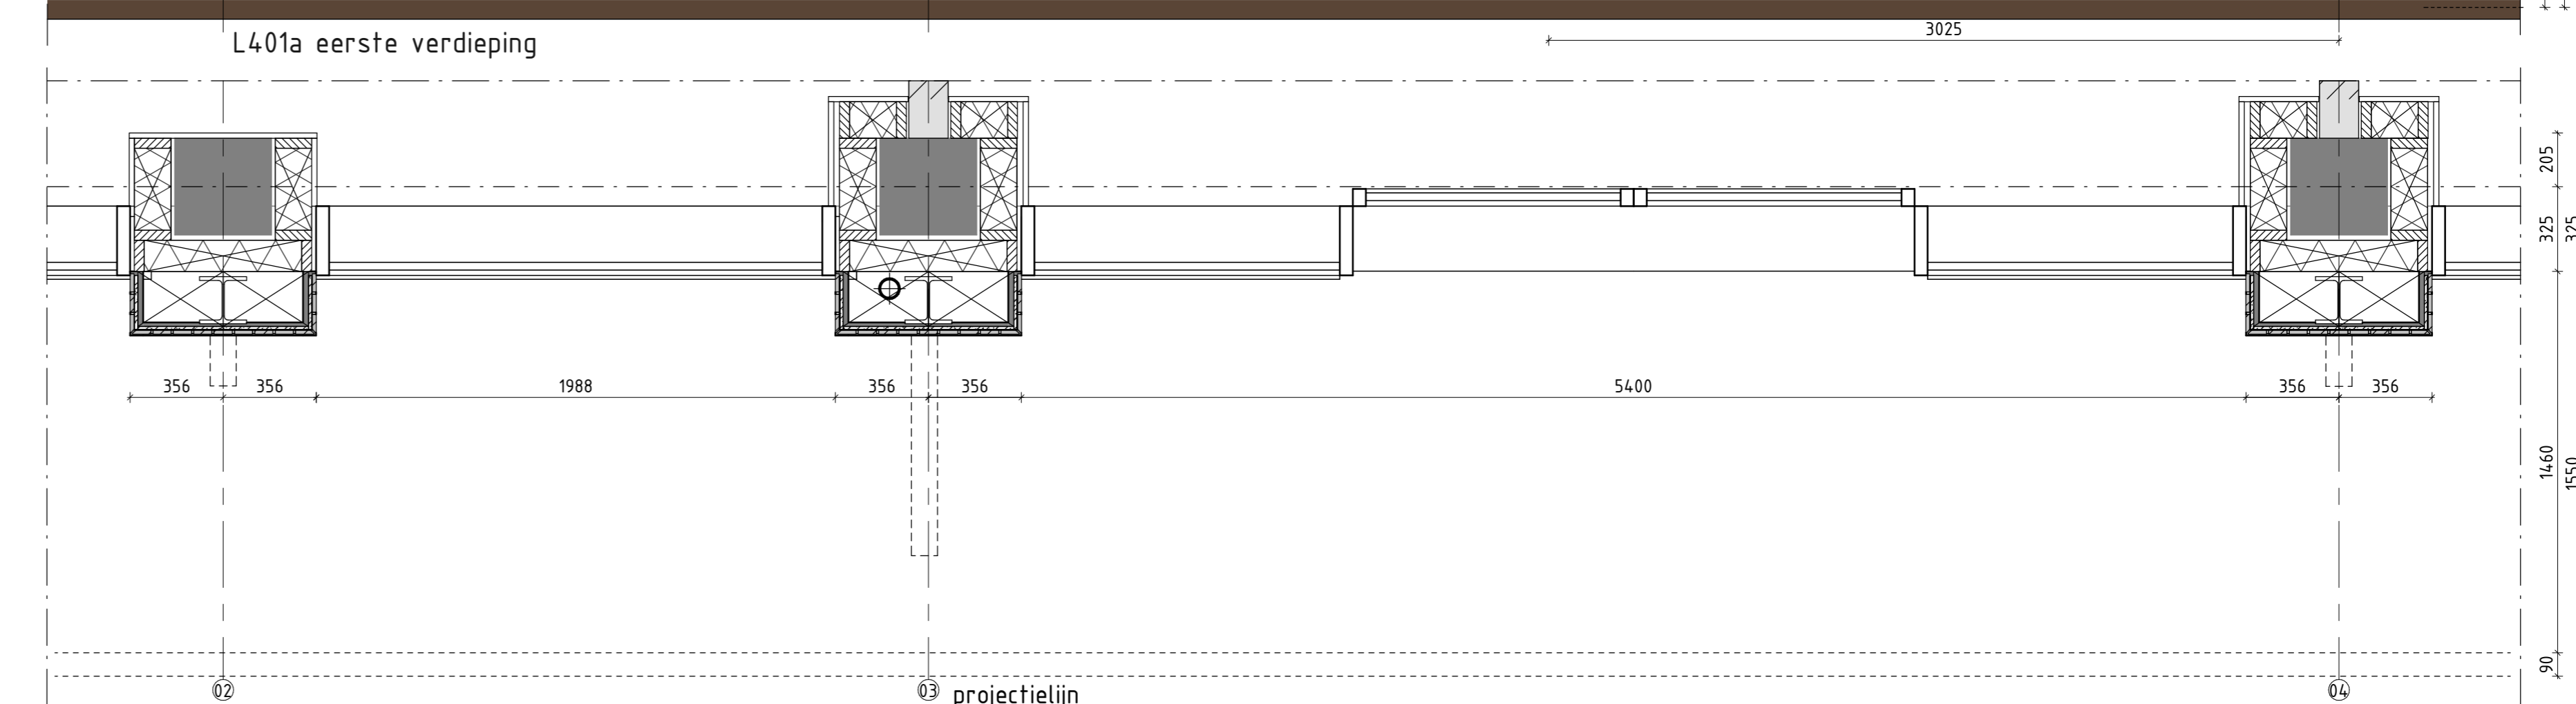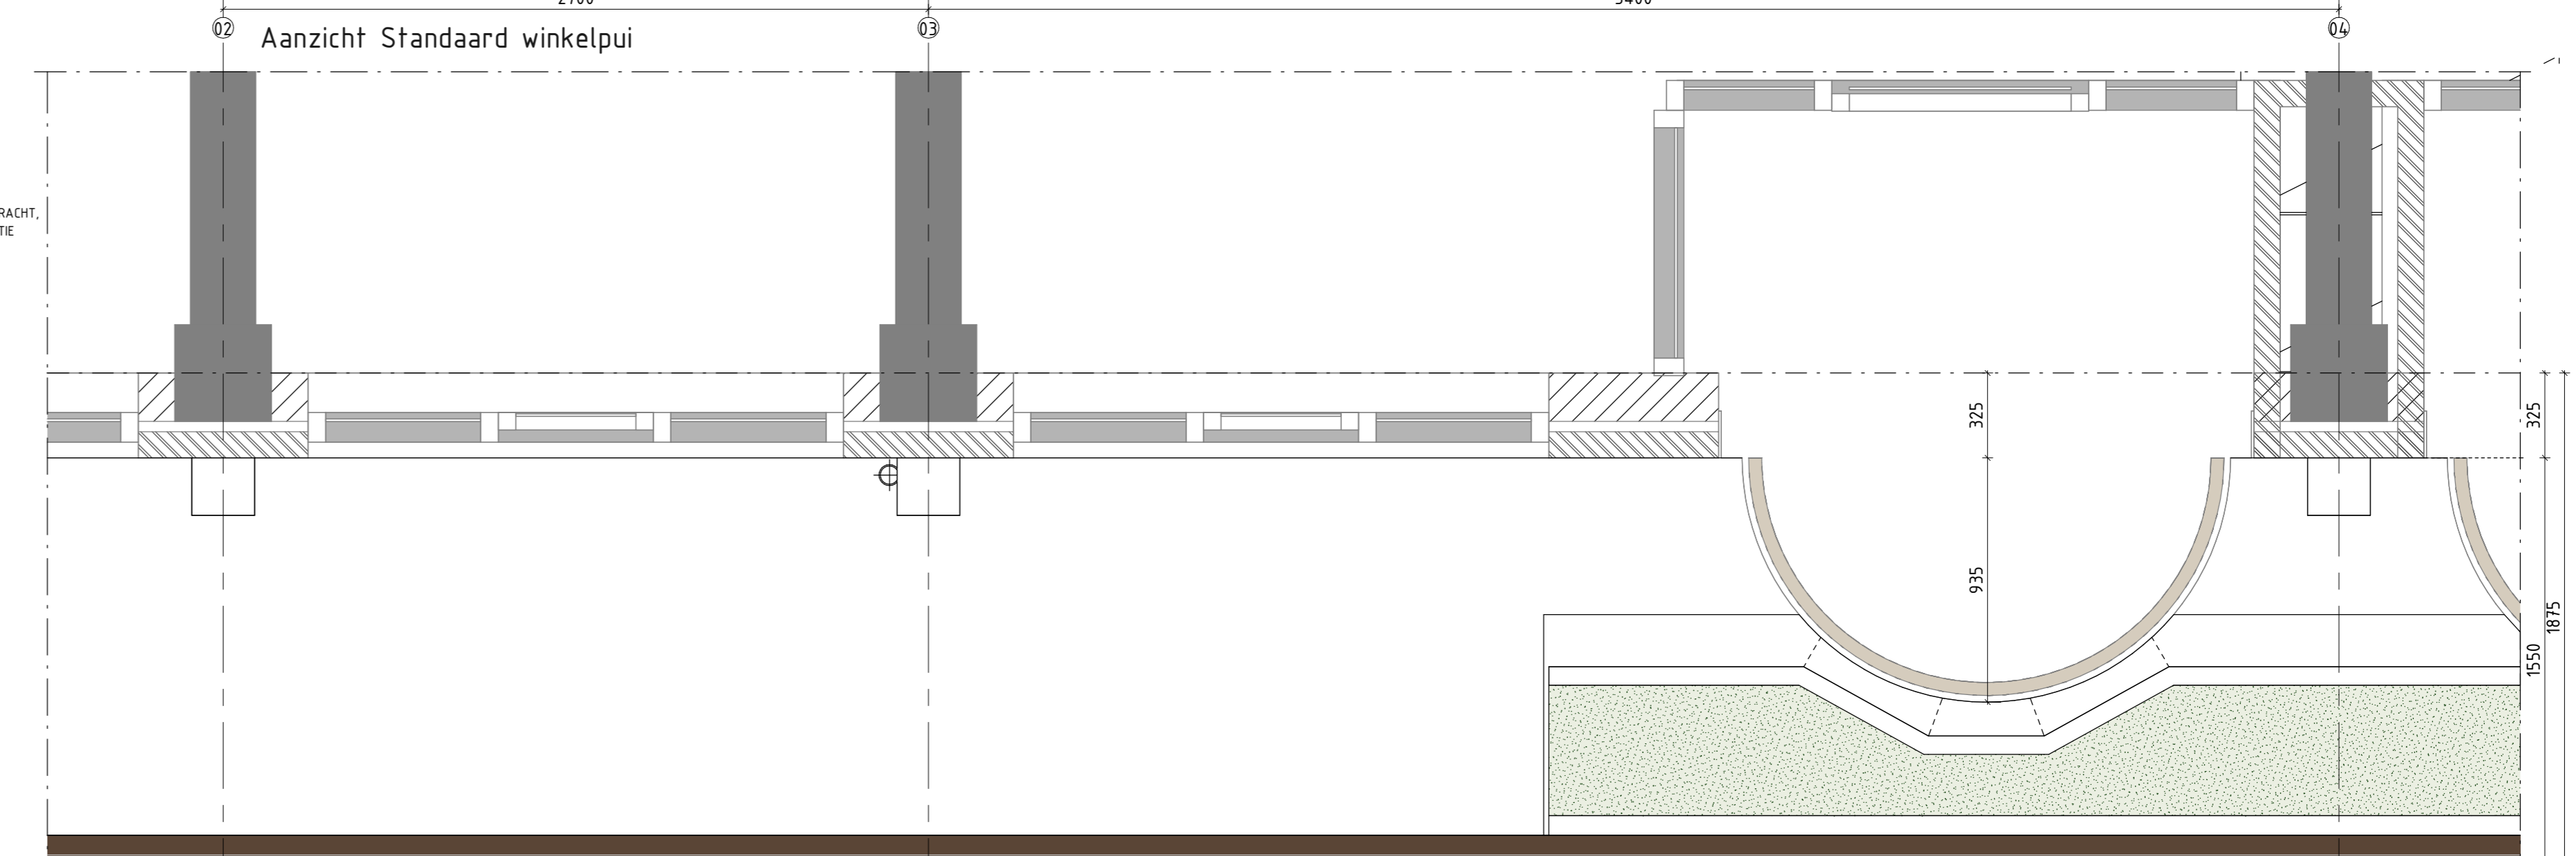

Onderaansluiting borstwing pui 1a5

Onderaansluiting pui_1a5

Horizontaal detail kolom 1a5

Horizontaal detail unit scheidend 1a5