


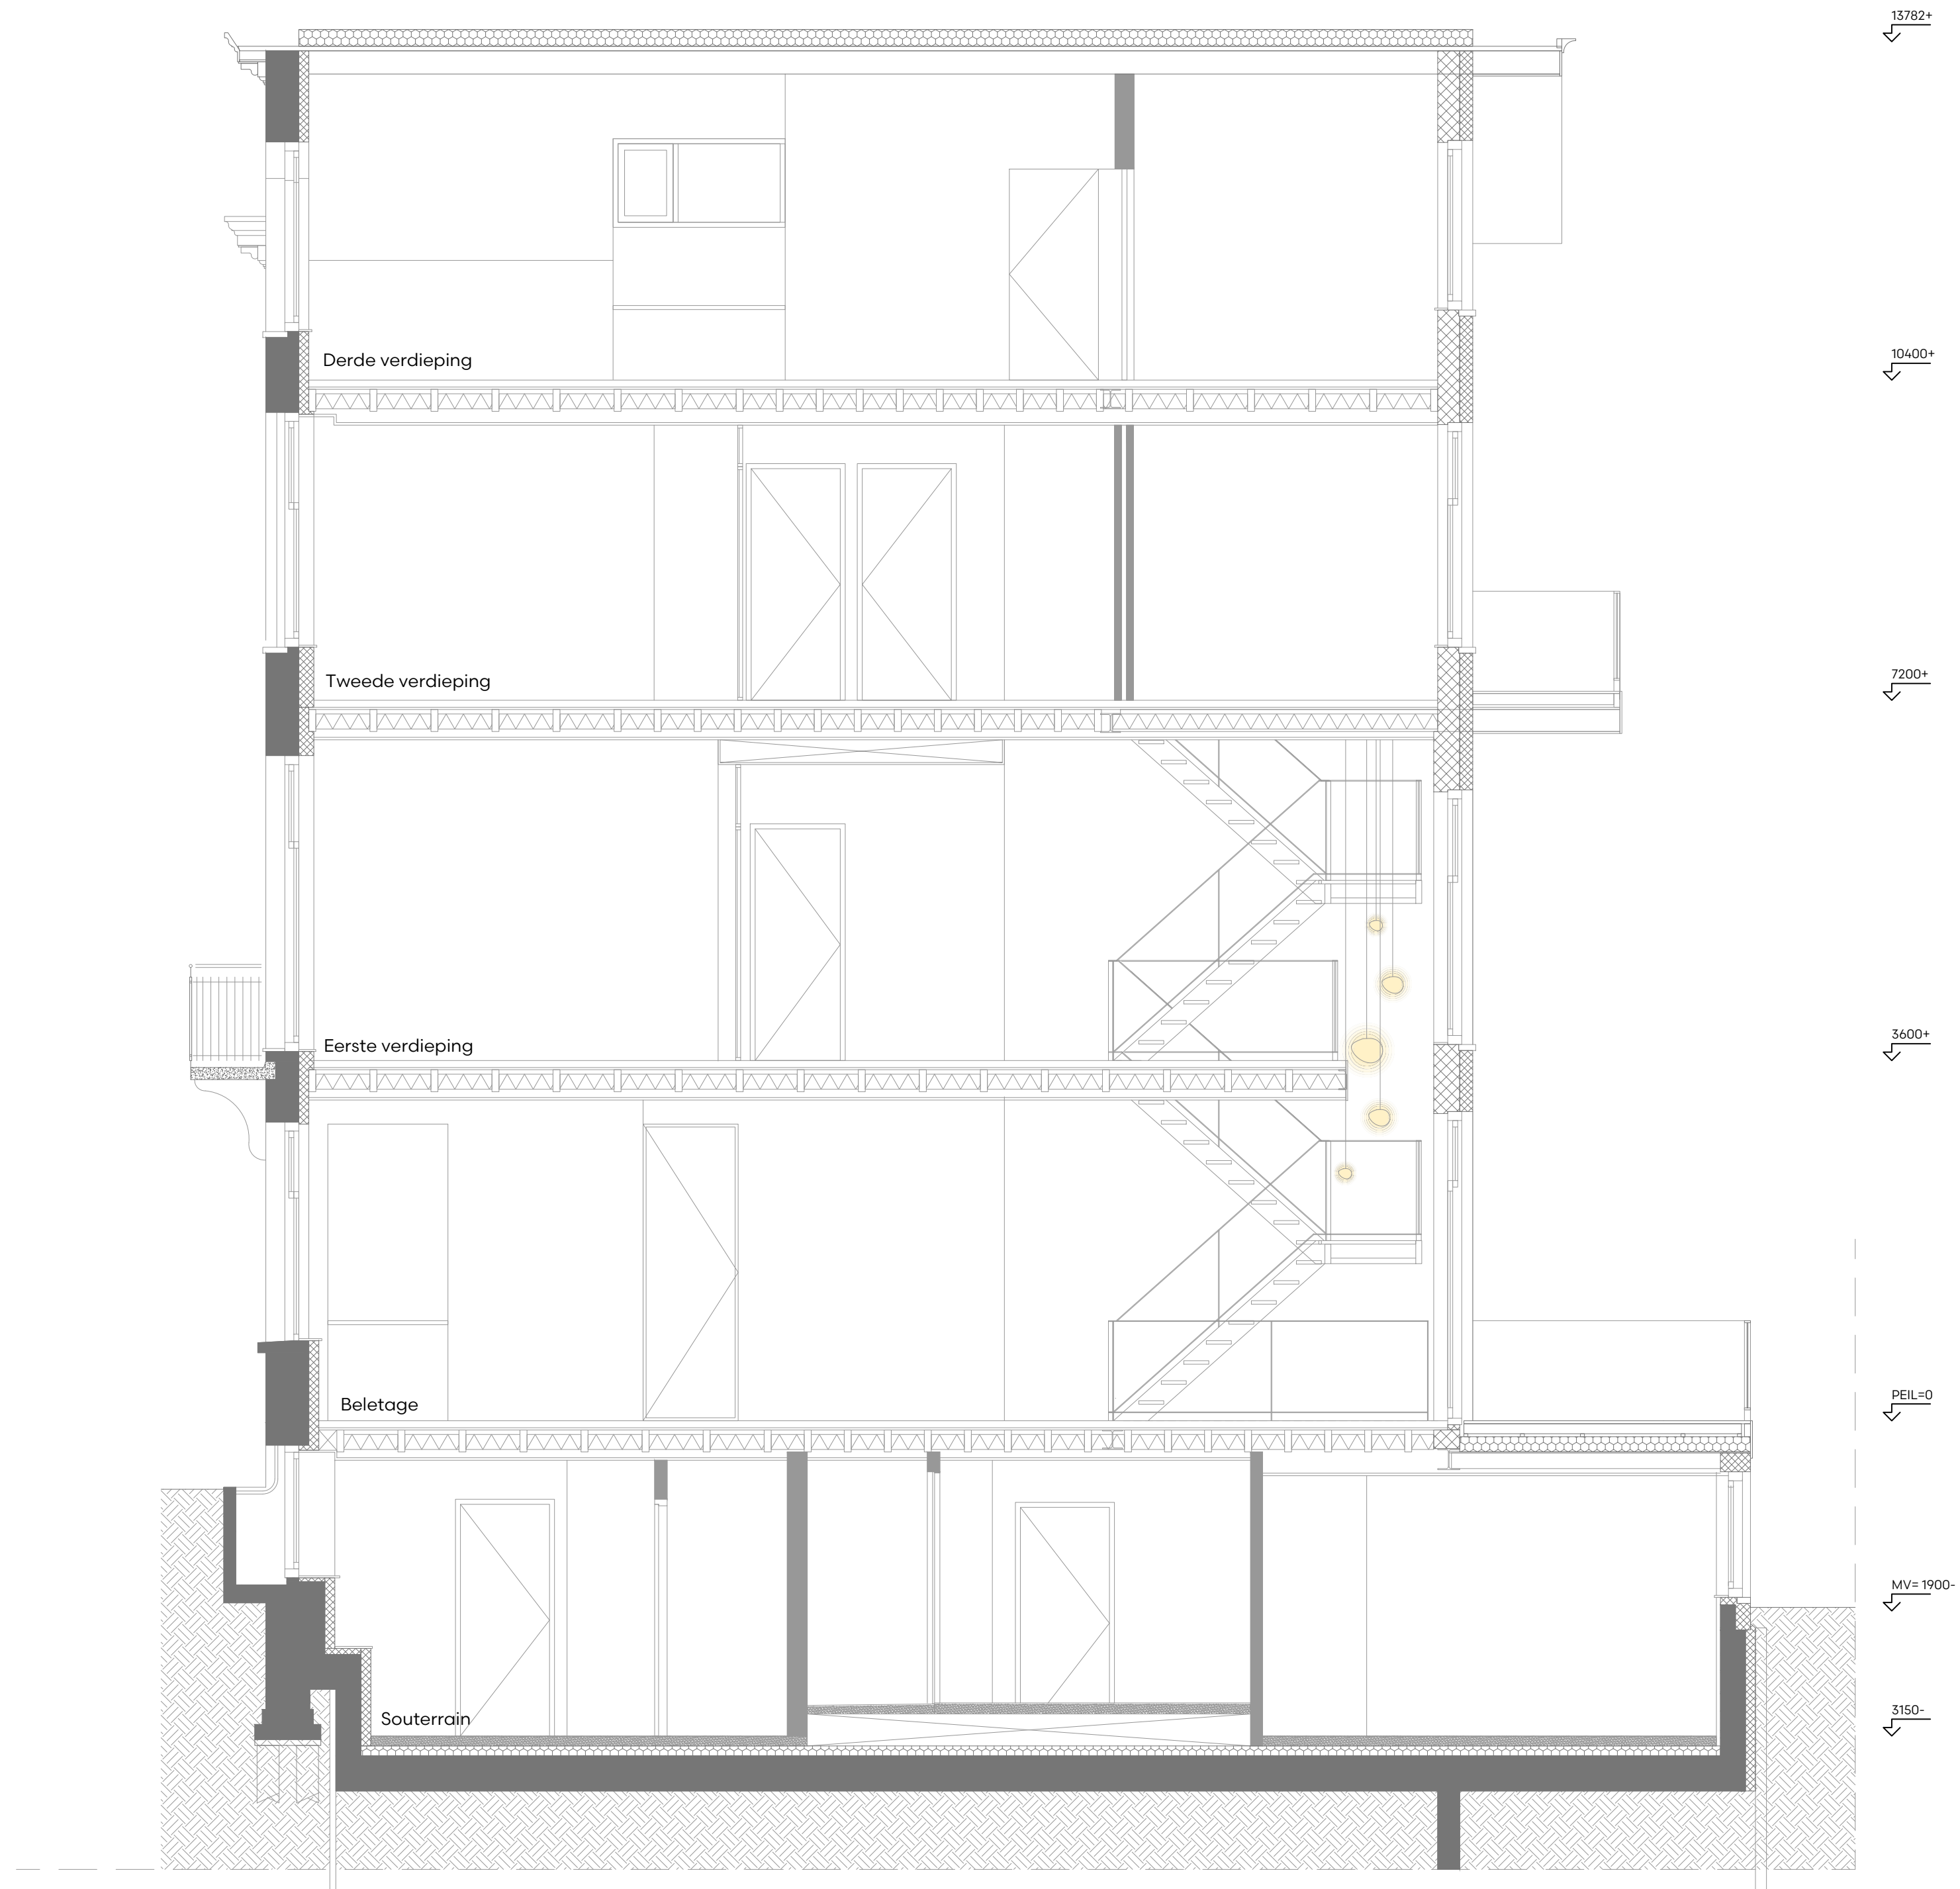

DOORSNEDE B-B
NIEUW

M21

projectnummer	955
fase	marketing
adres	Vondelstraat Amsterdam
datum/ gewijzigd	11.06.'26
schaal	1:50 - A2

020 636 39 81 | info@bnla.nl | www.bnla.nl

bnla

architecten