


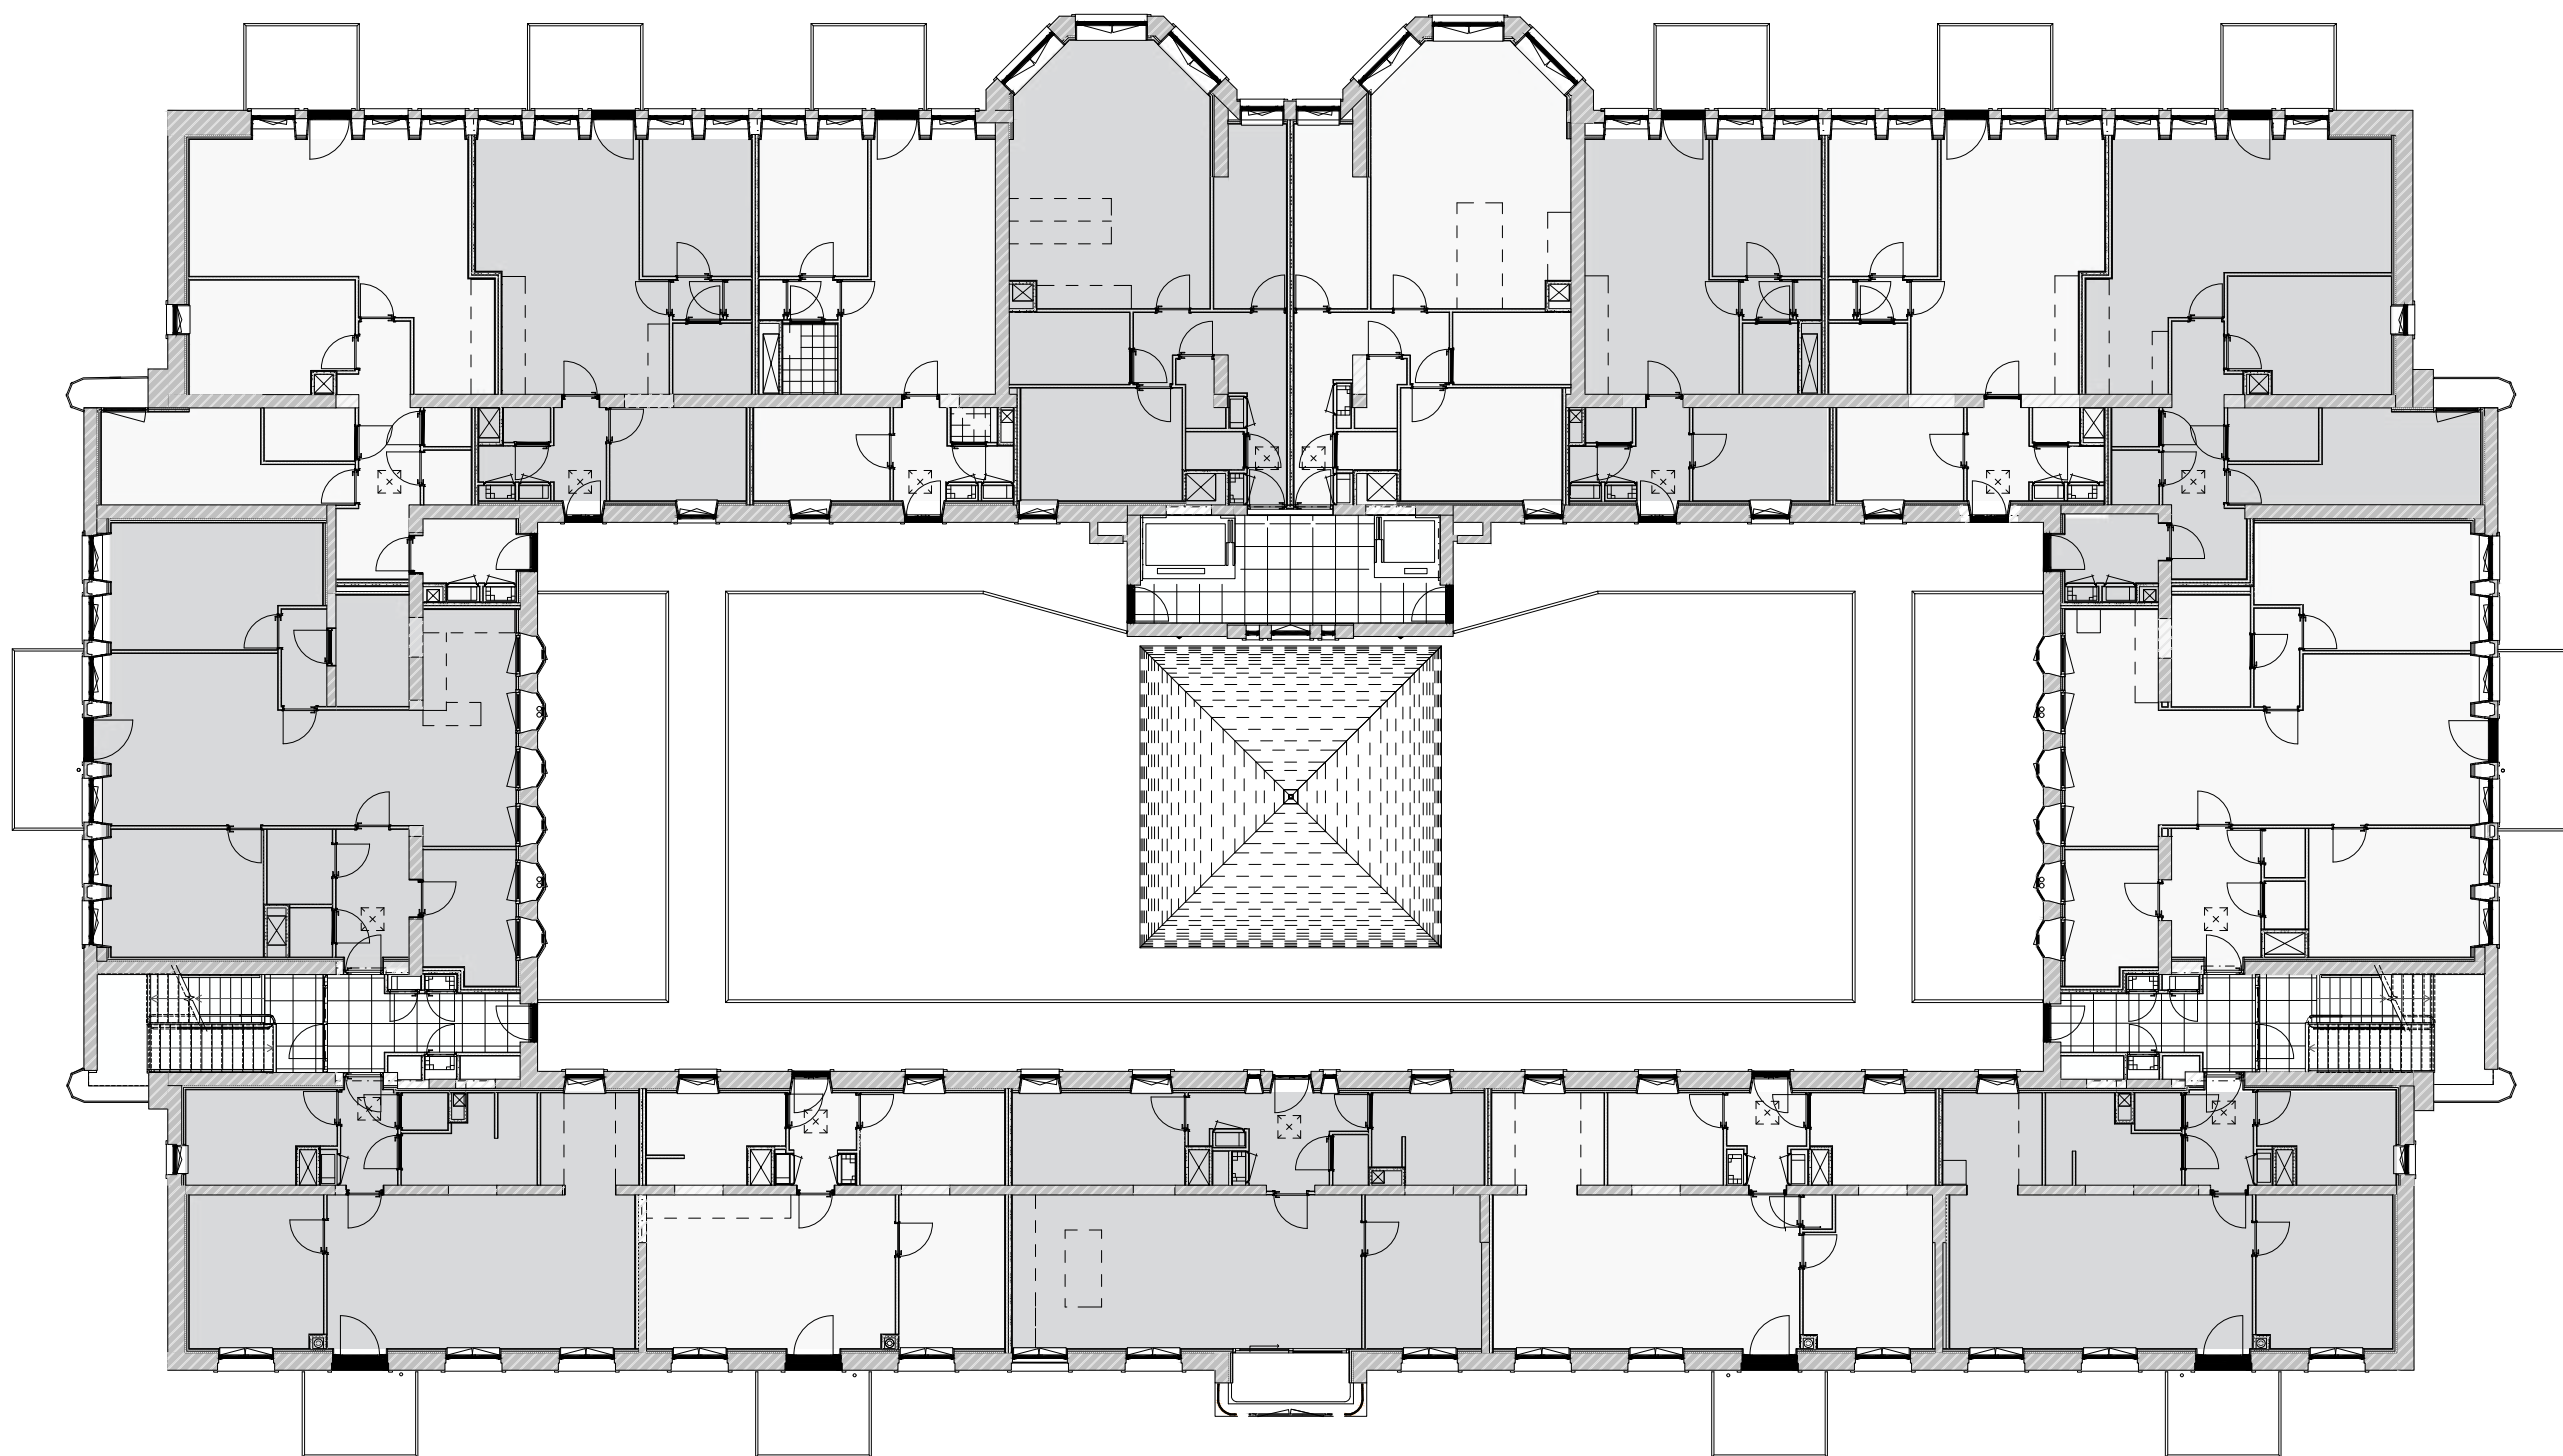

*eerste verdieping*

