




Bovenaansluiting Poort 1a5

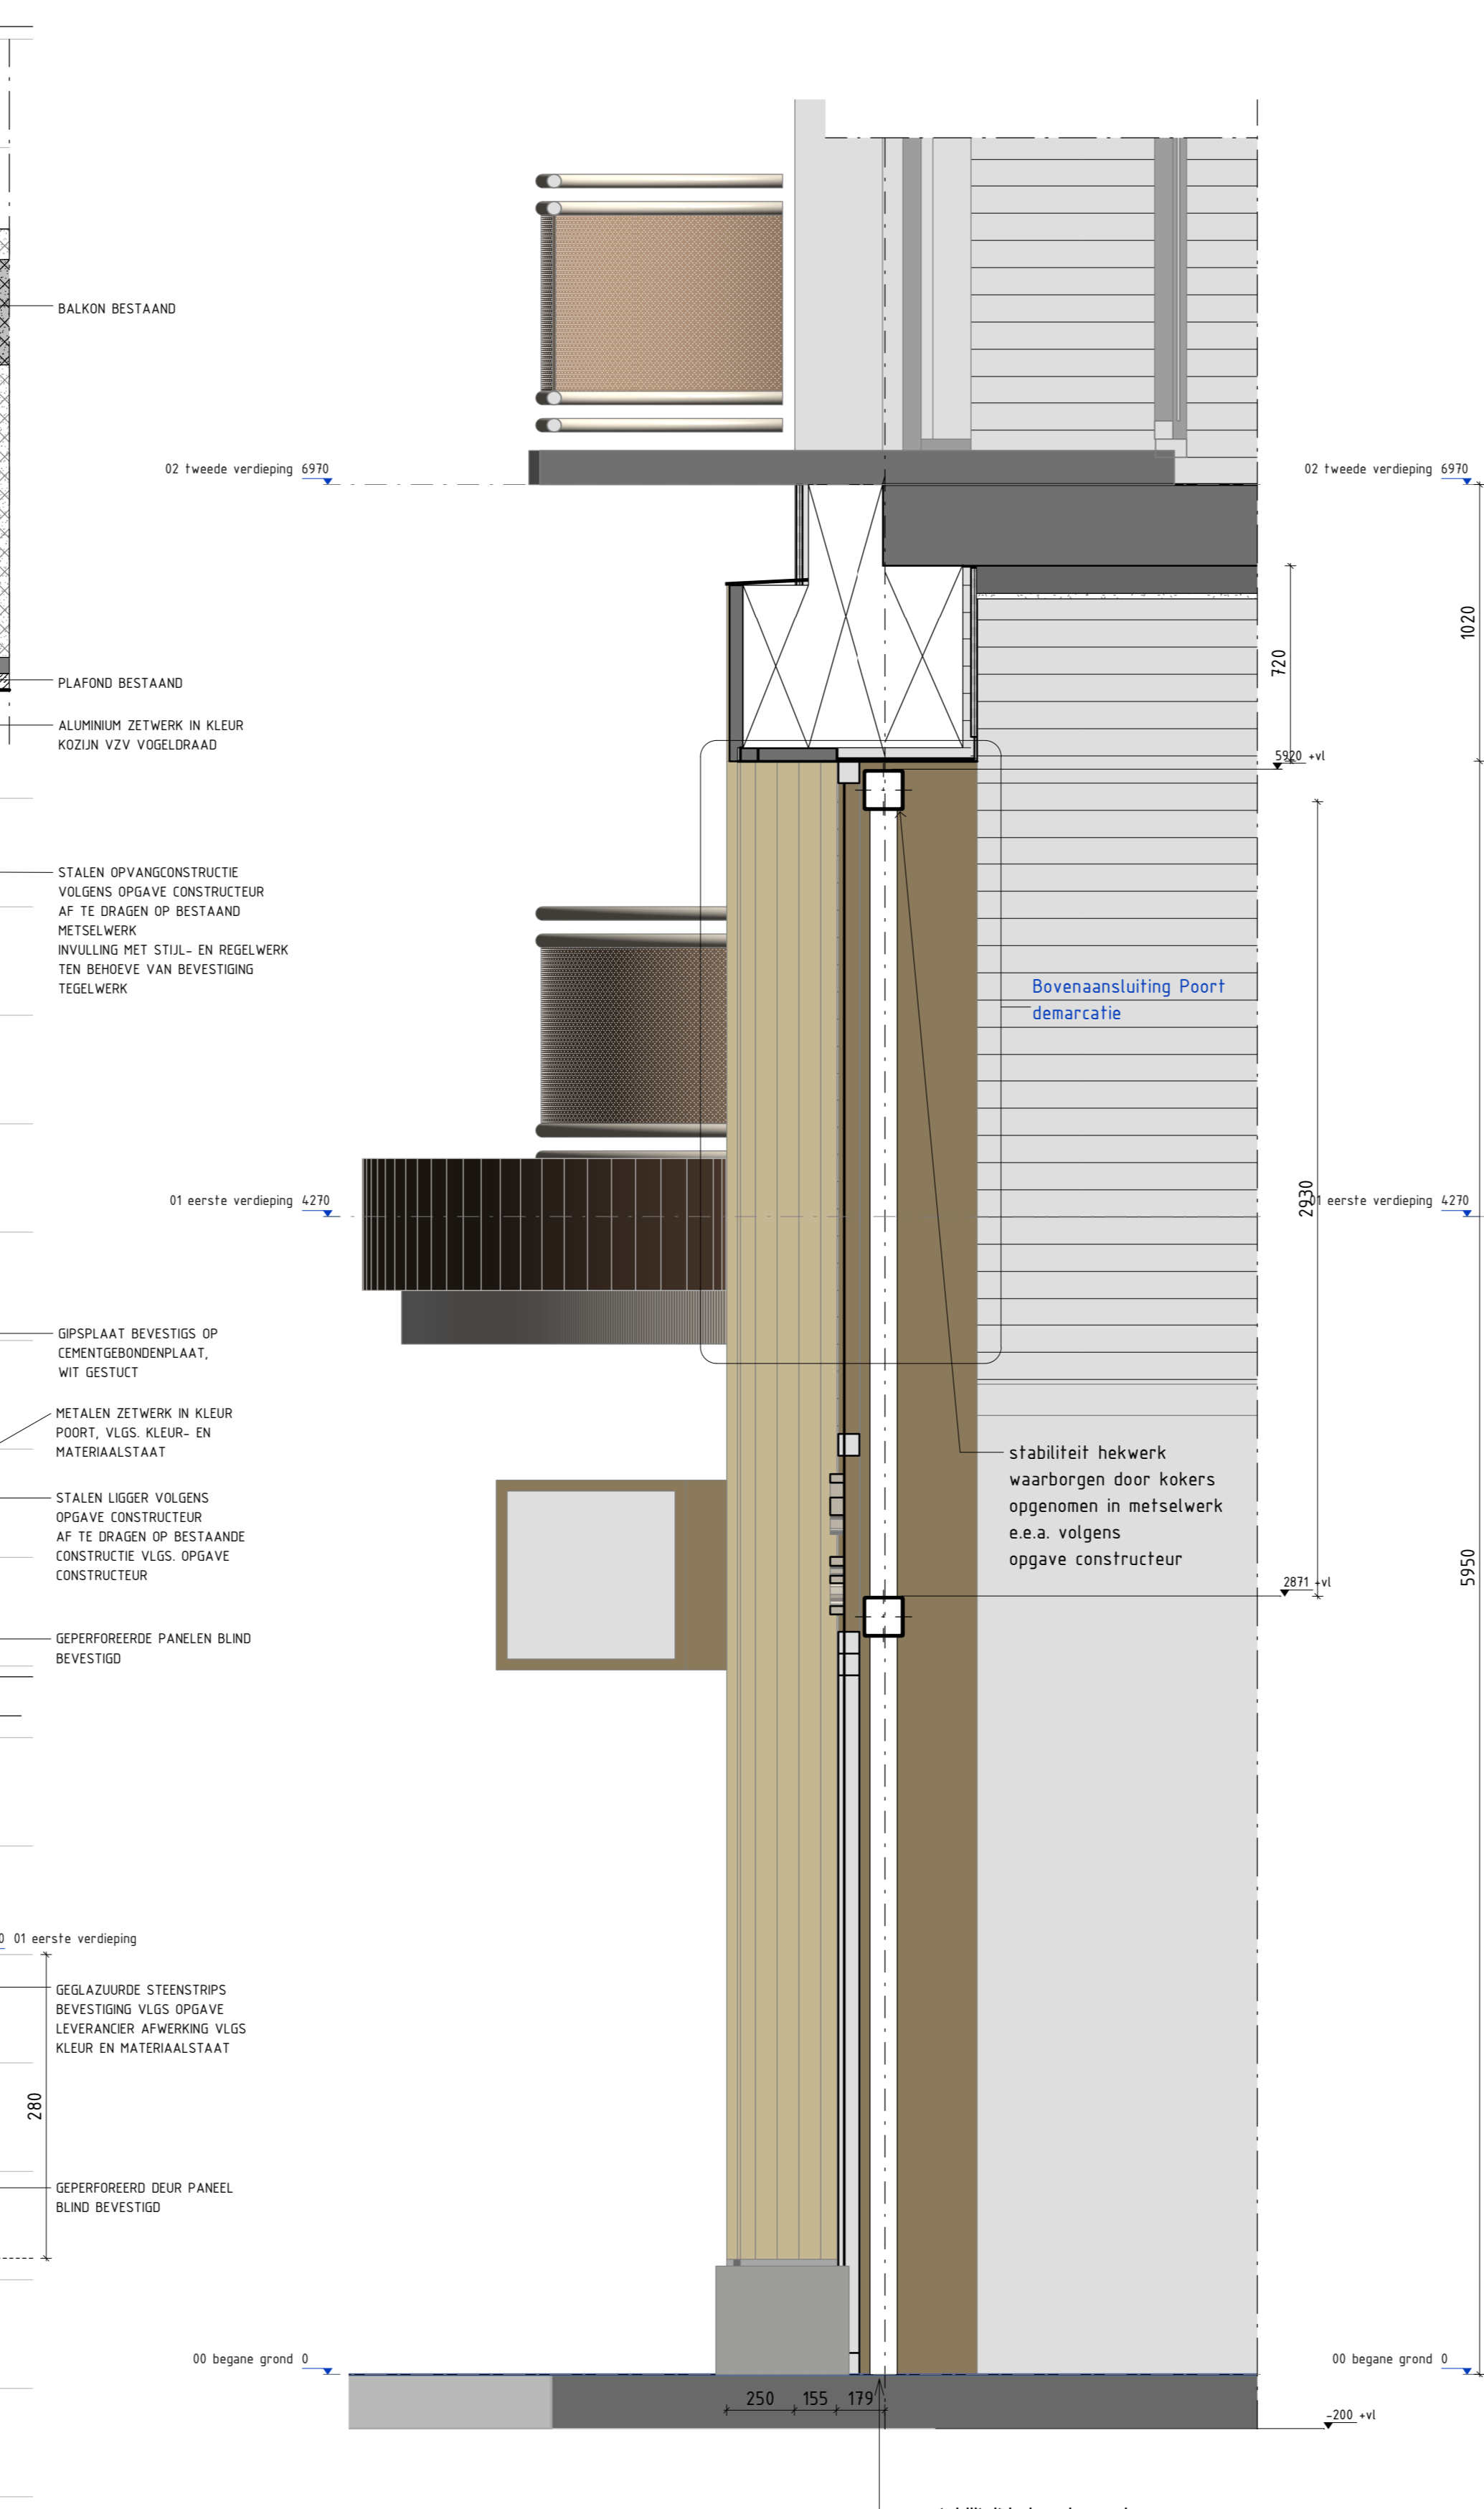


DoorsnedeFragment Hof entree 1a20

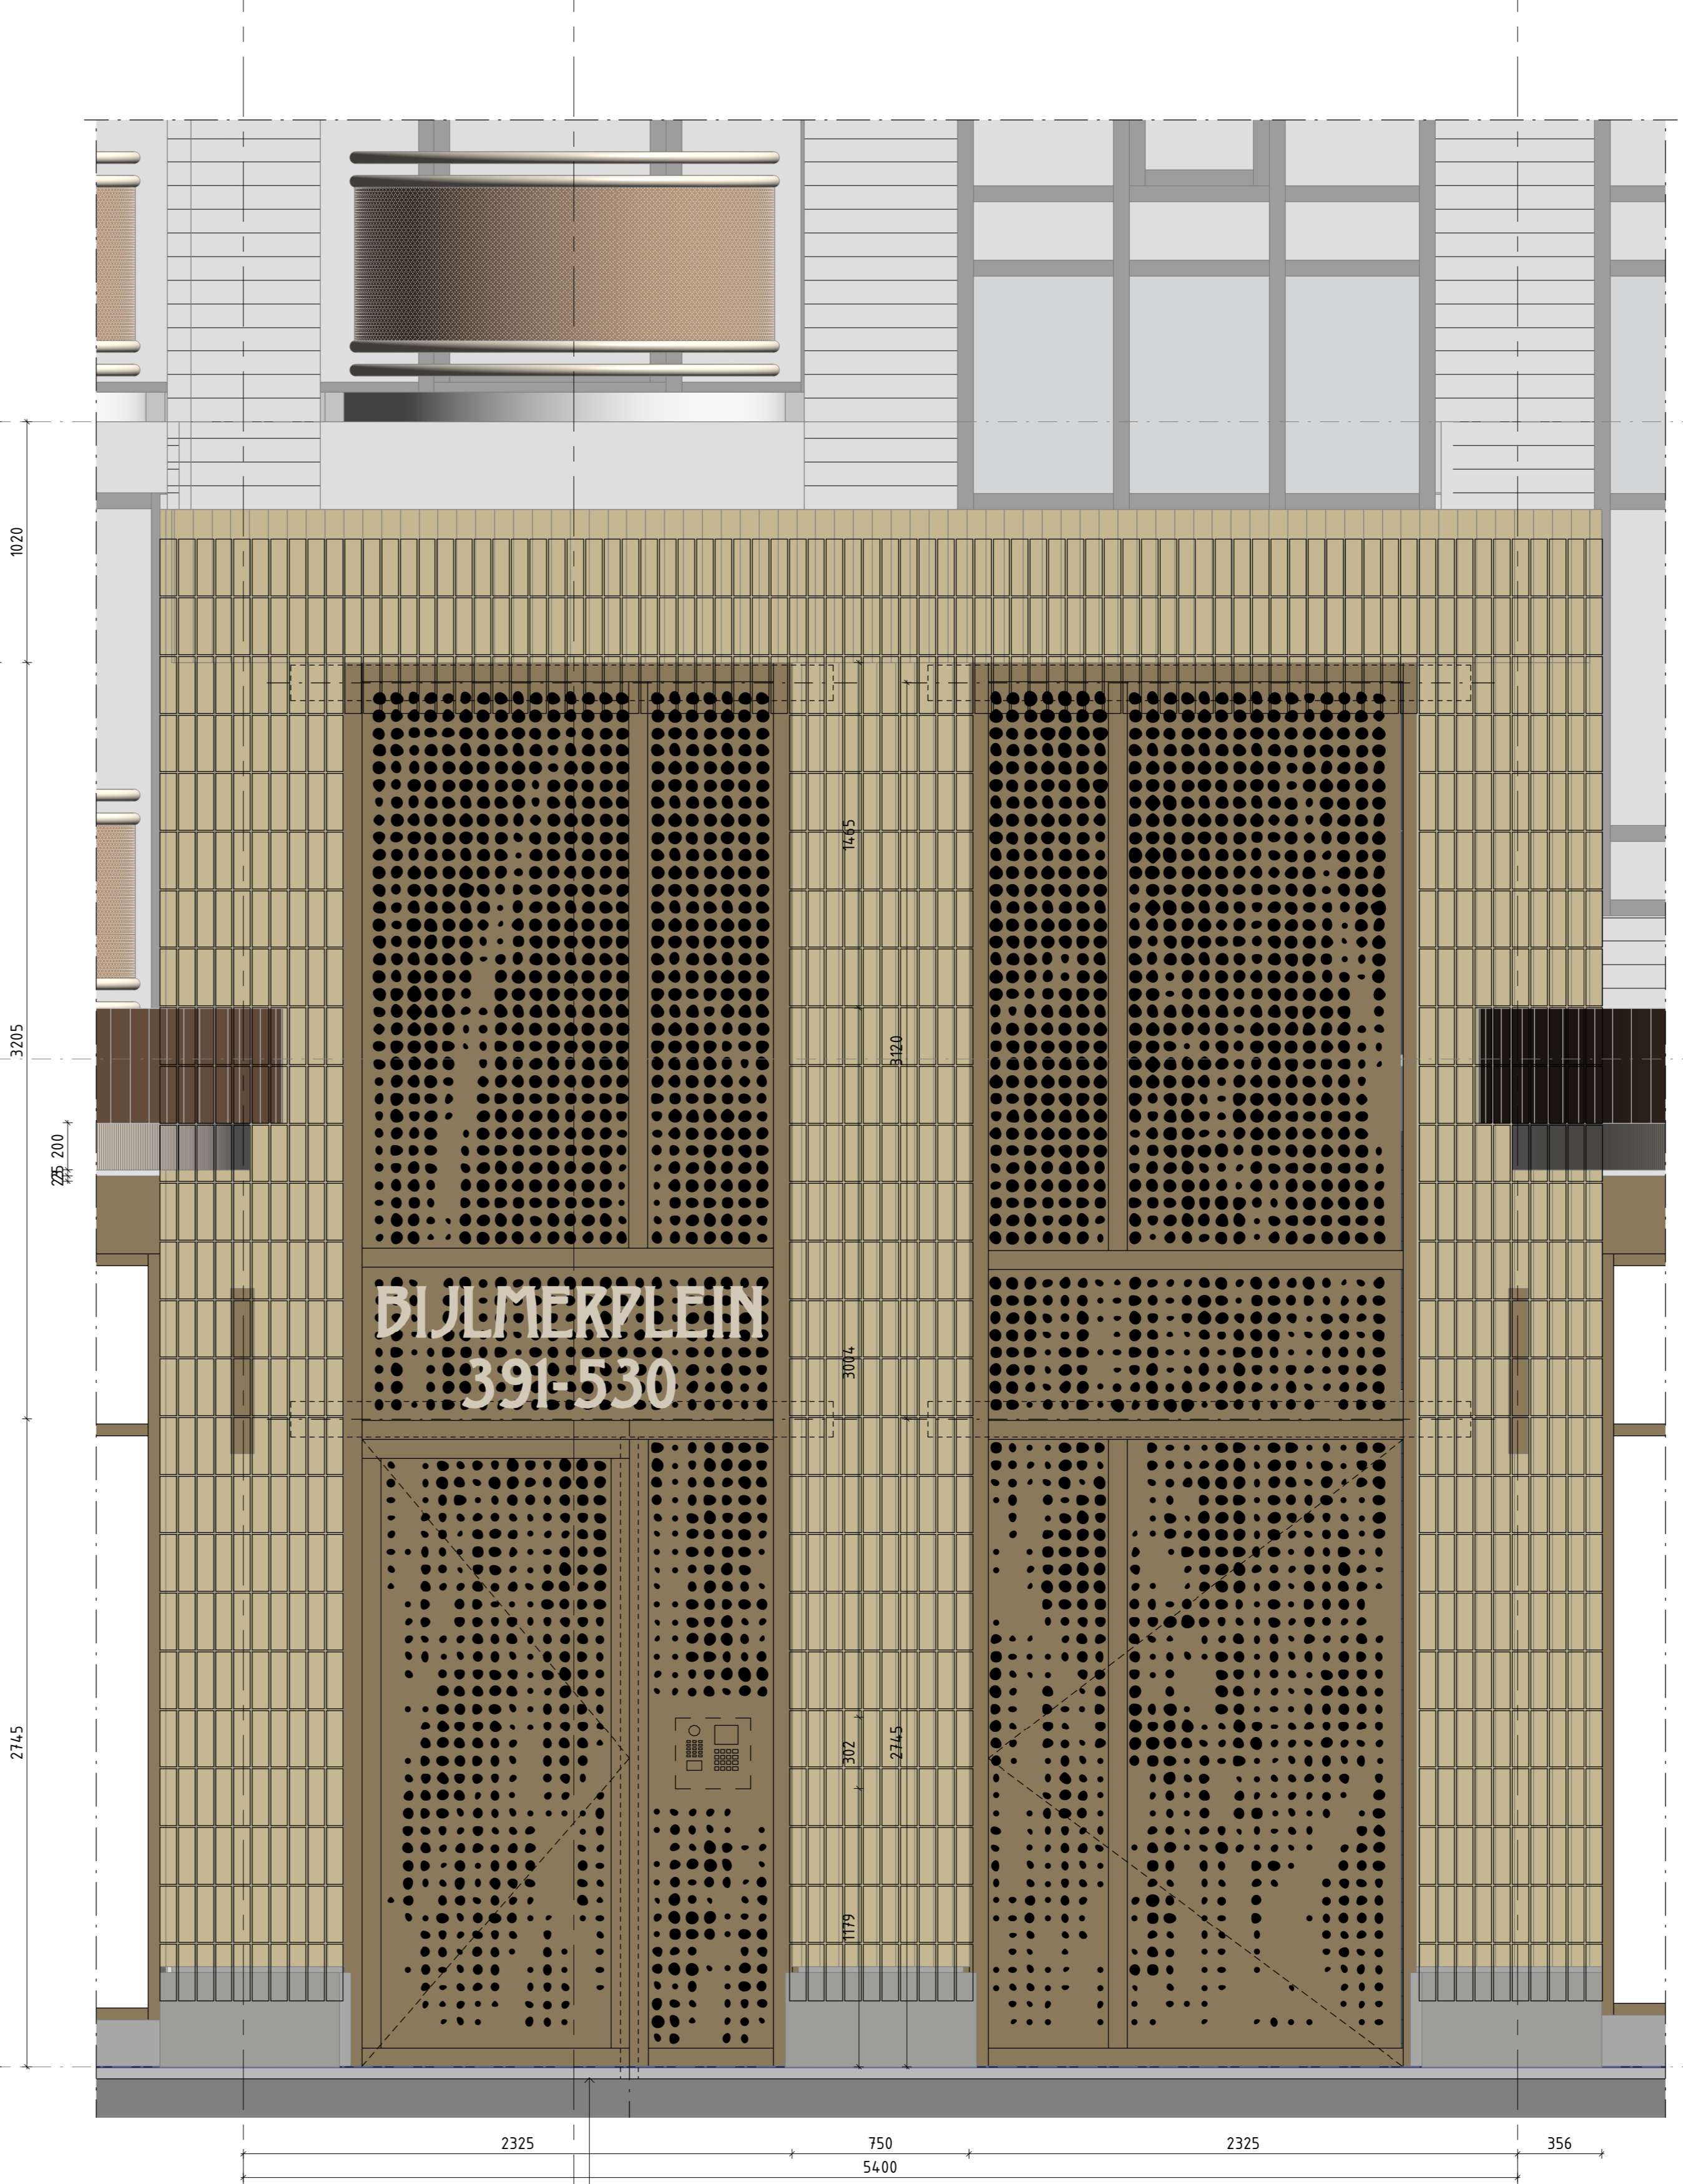


Gevel Entree naar Hof 1a20

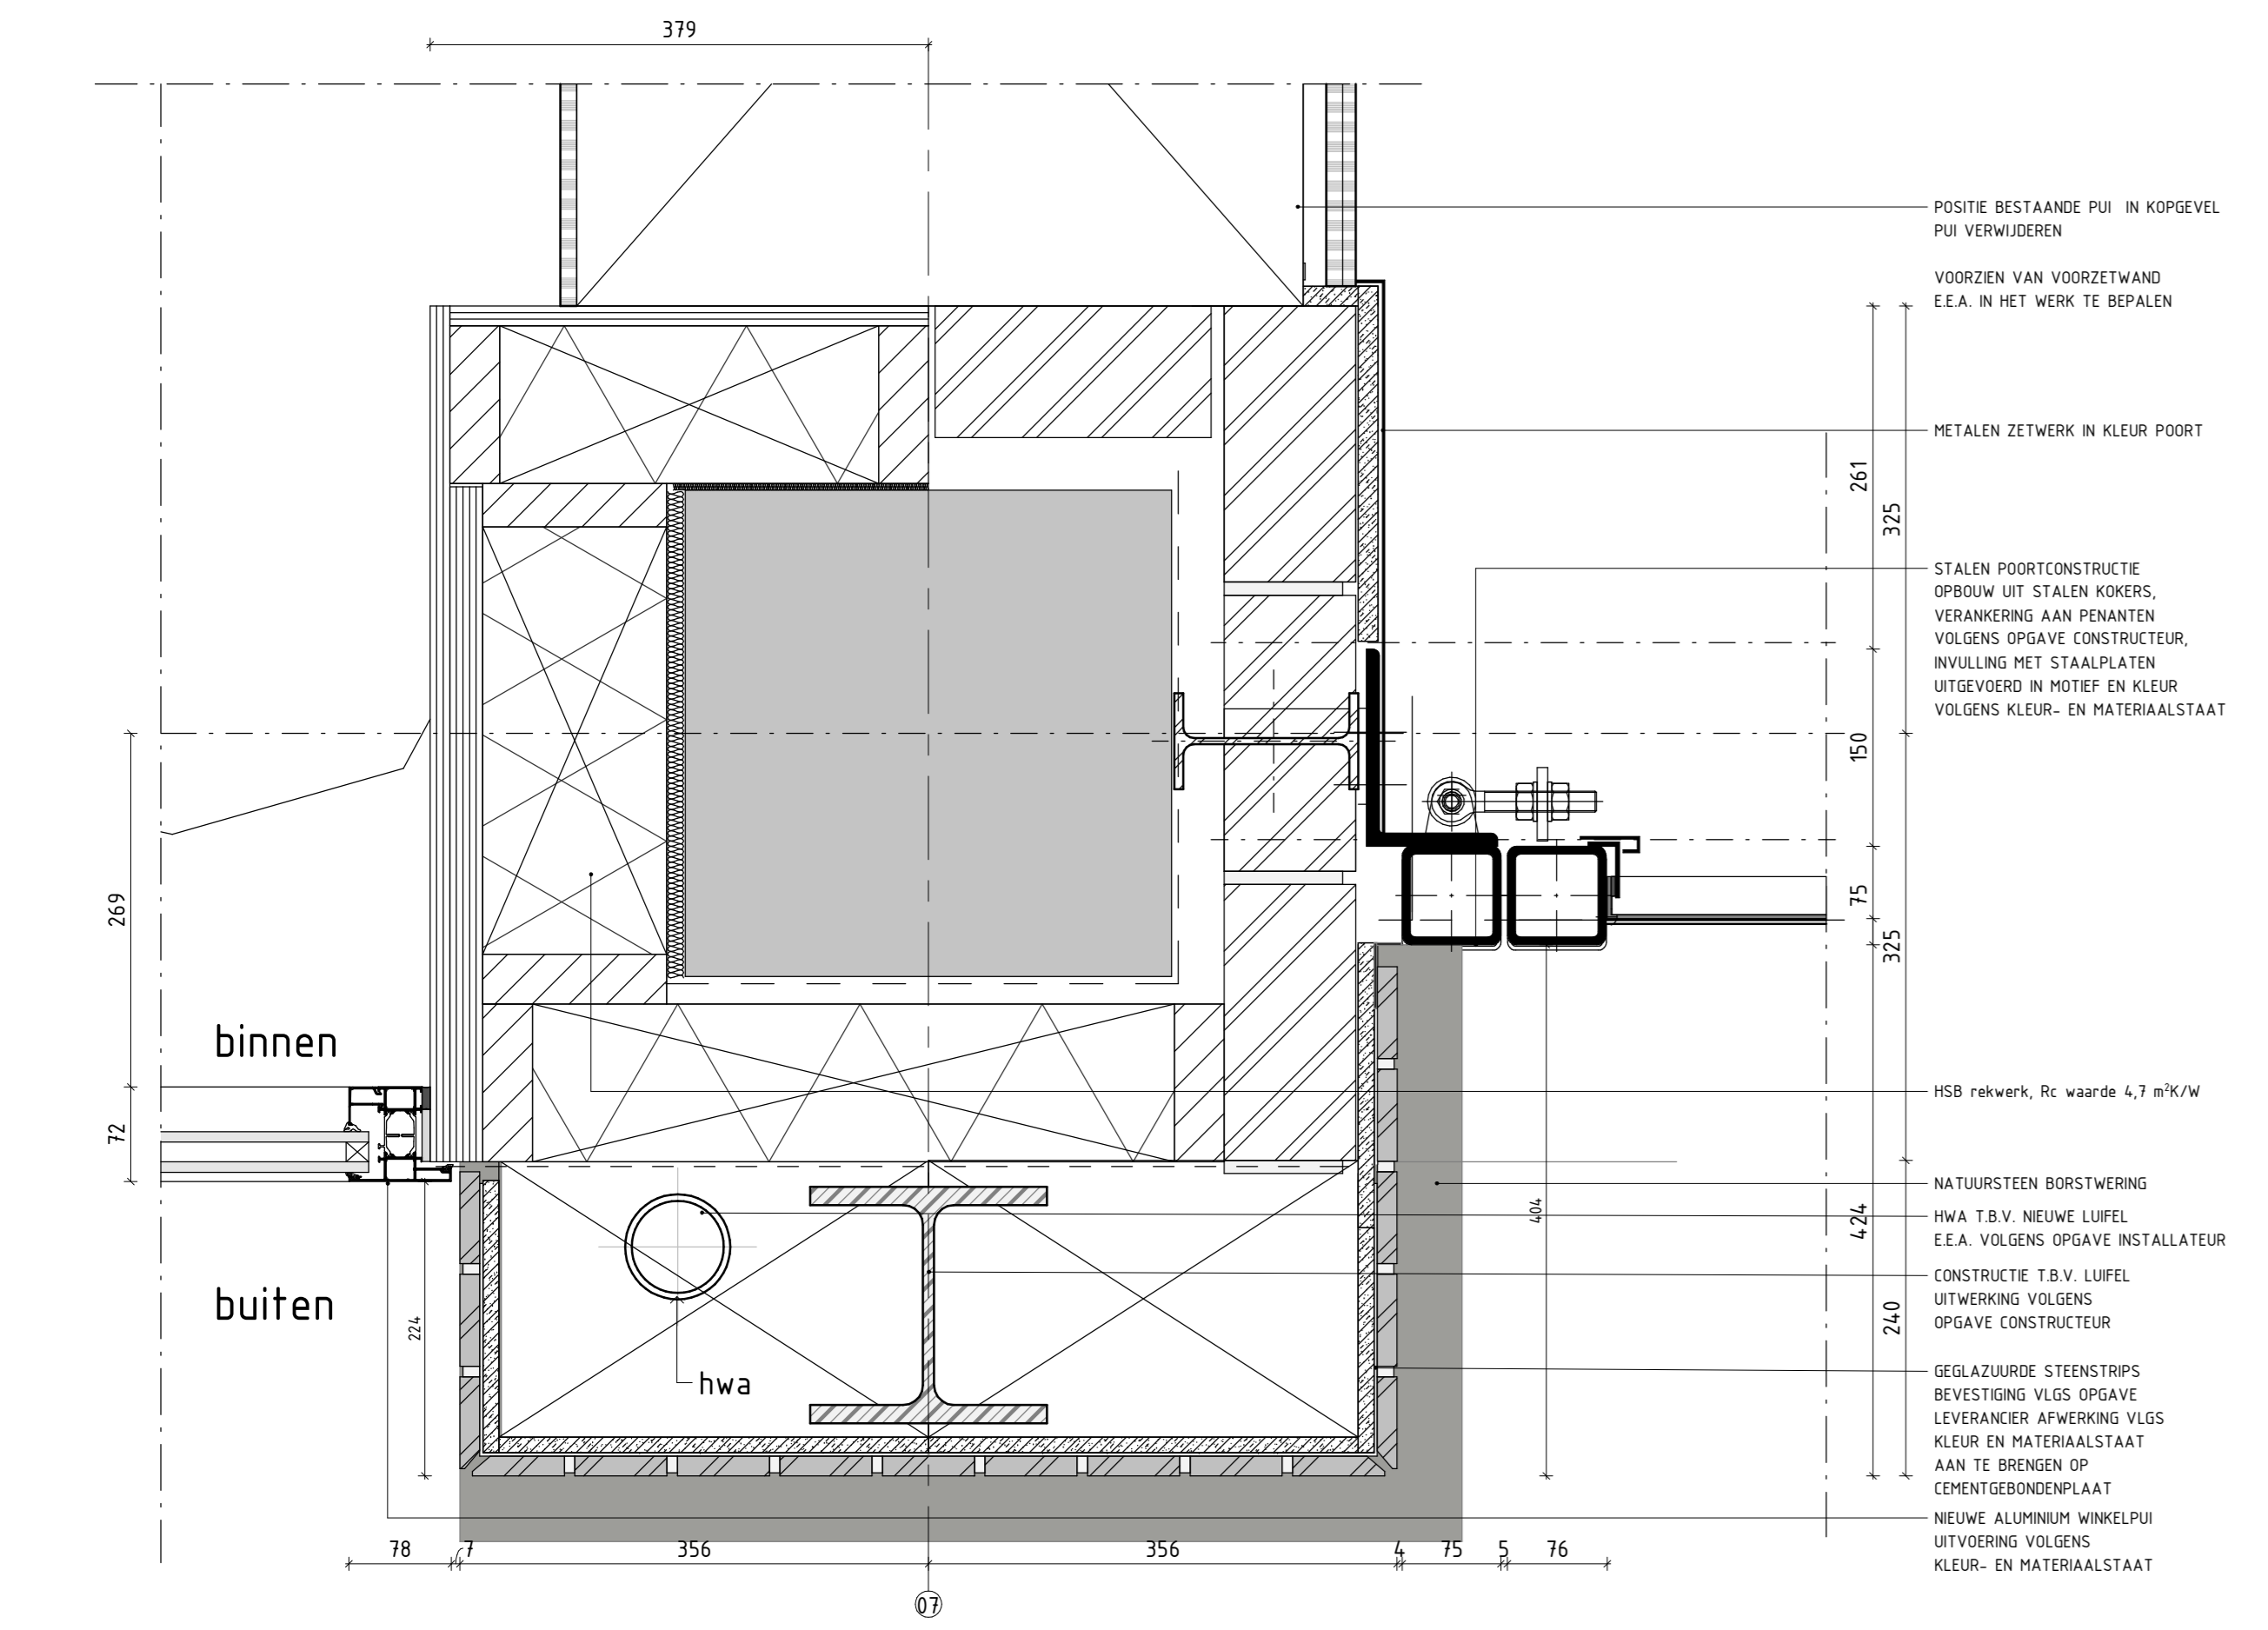

horizontaal detail linker/rechter penant schaal 1:5

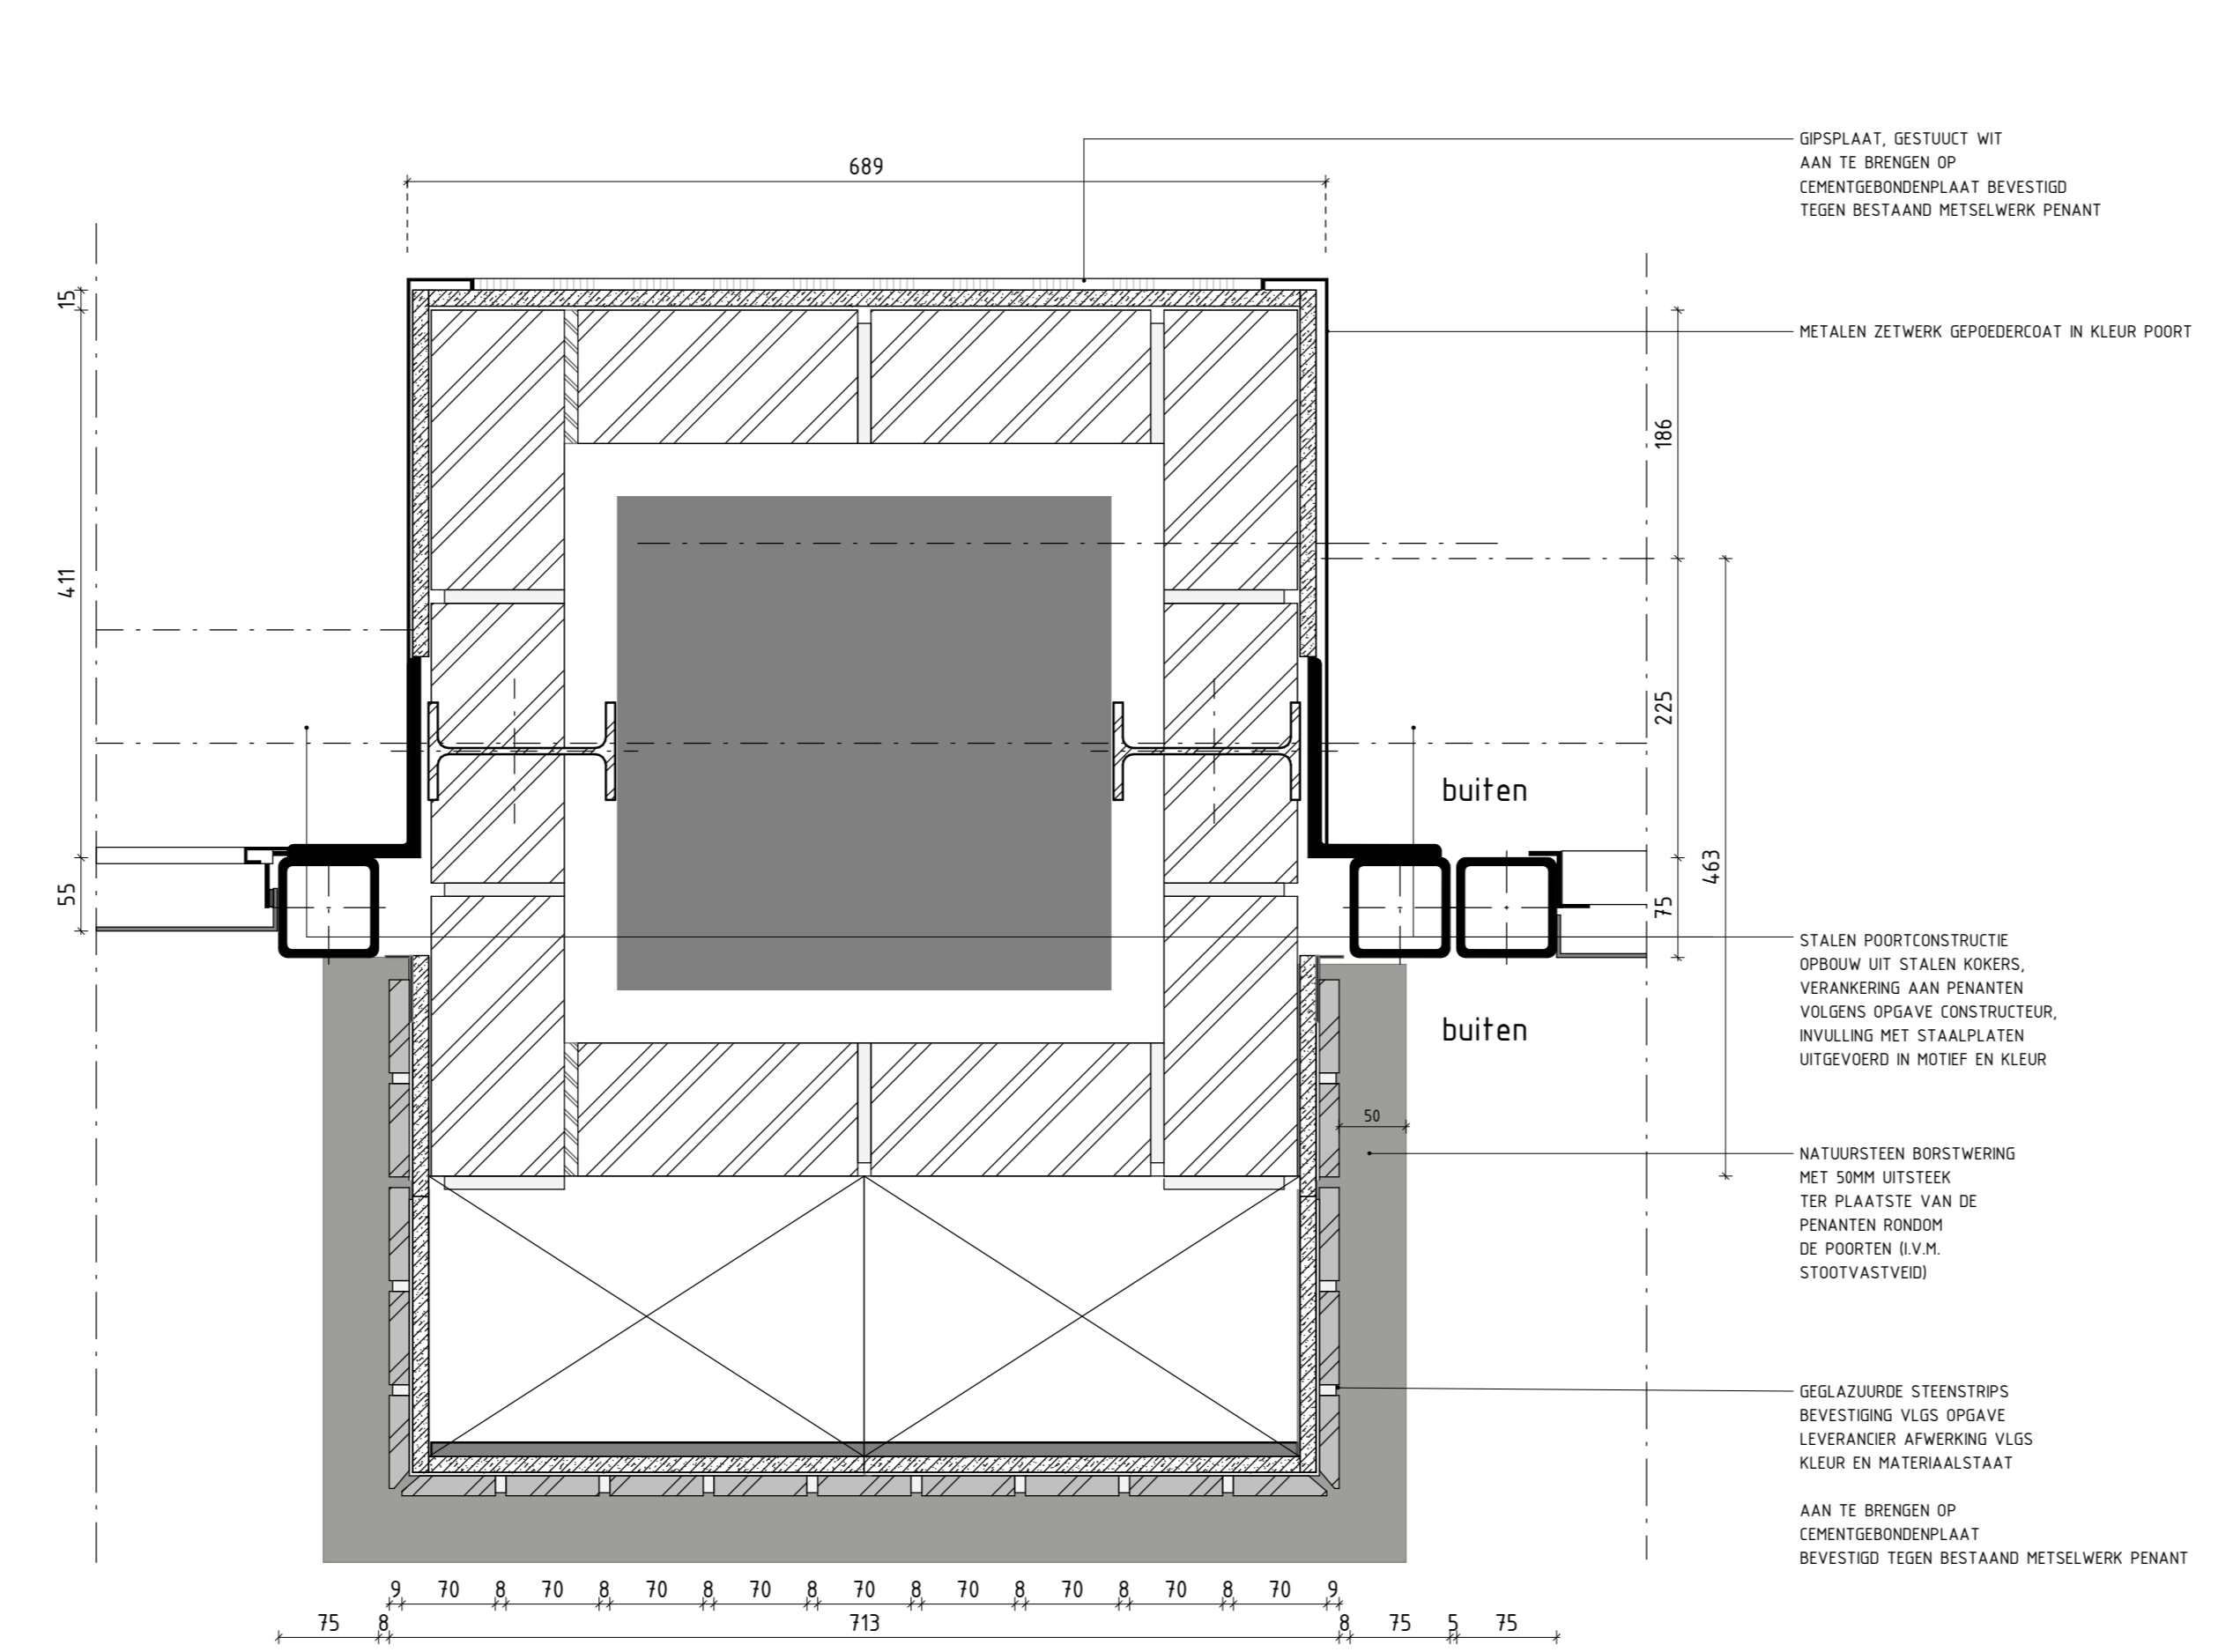

horizontaal detail middenpenant schaal 1:5

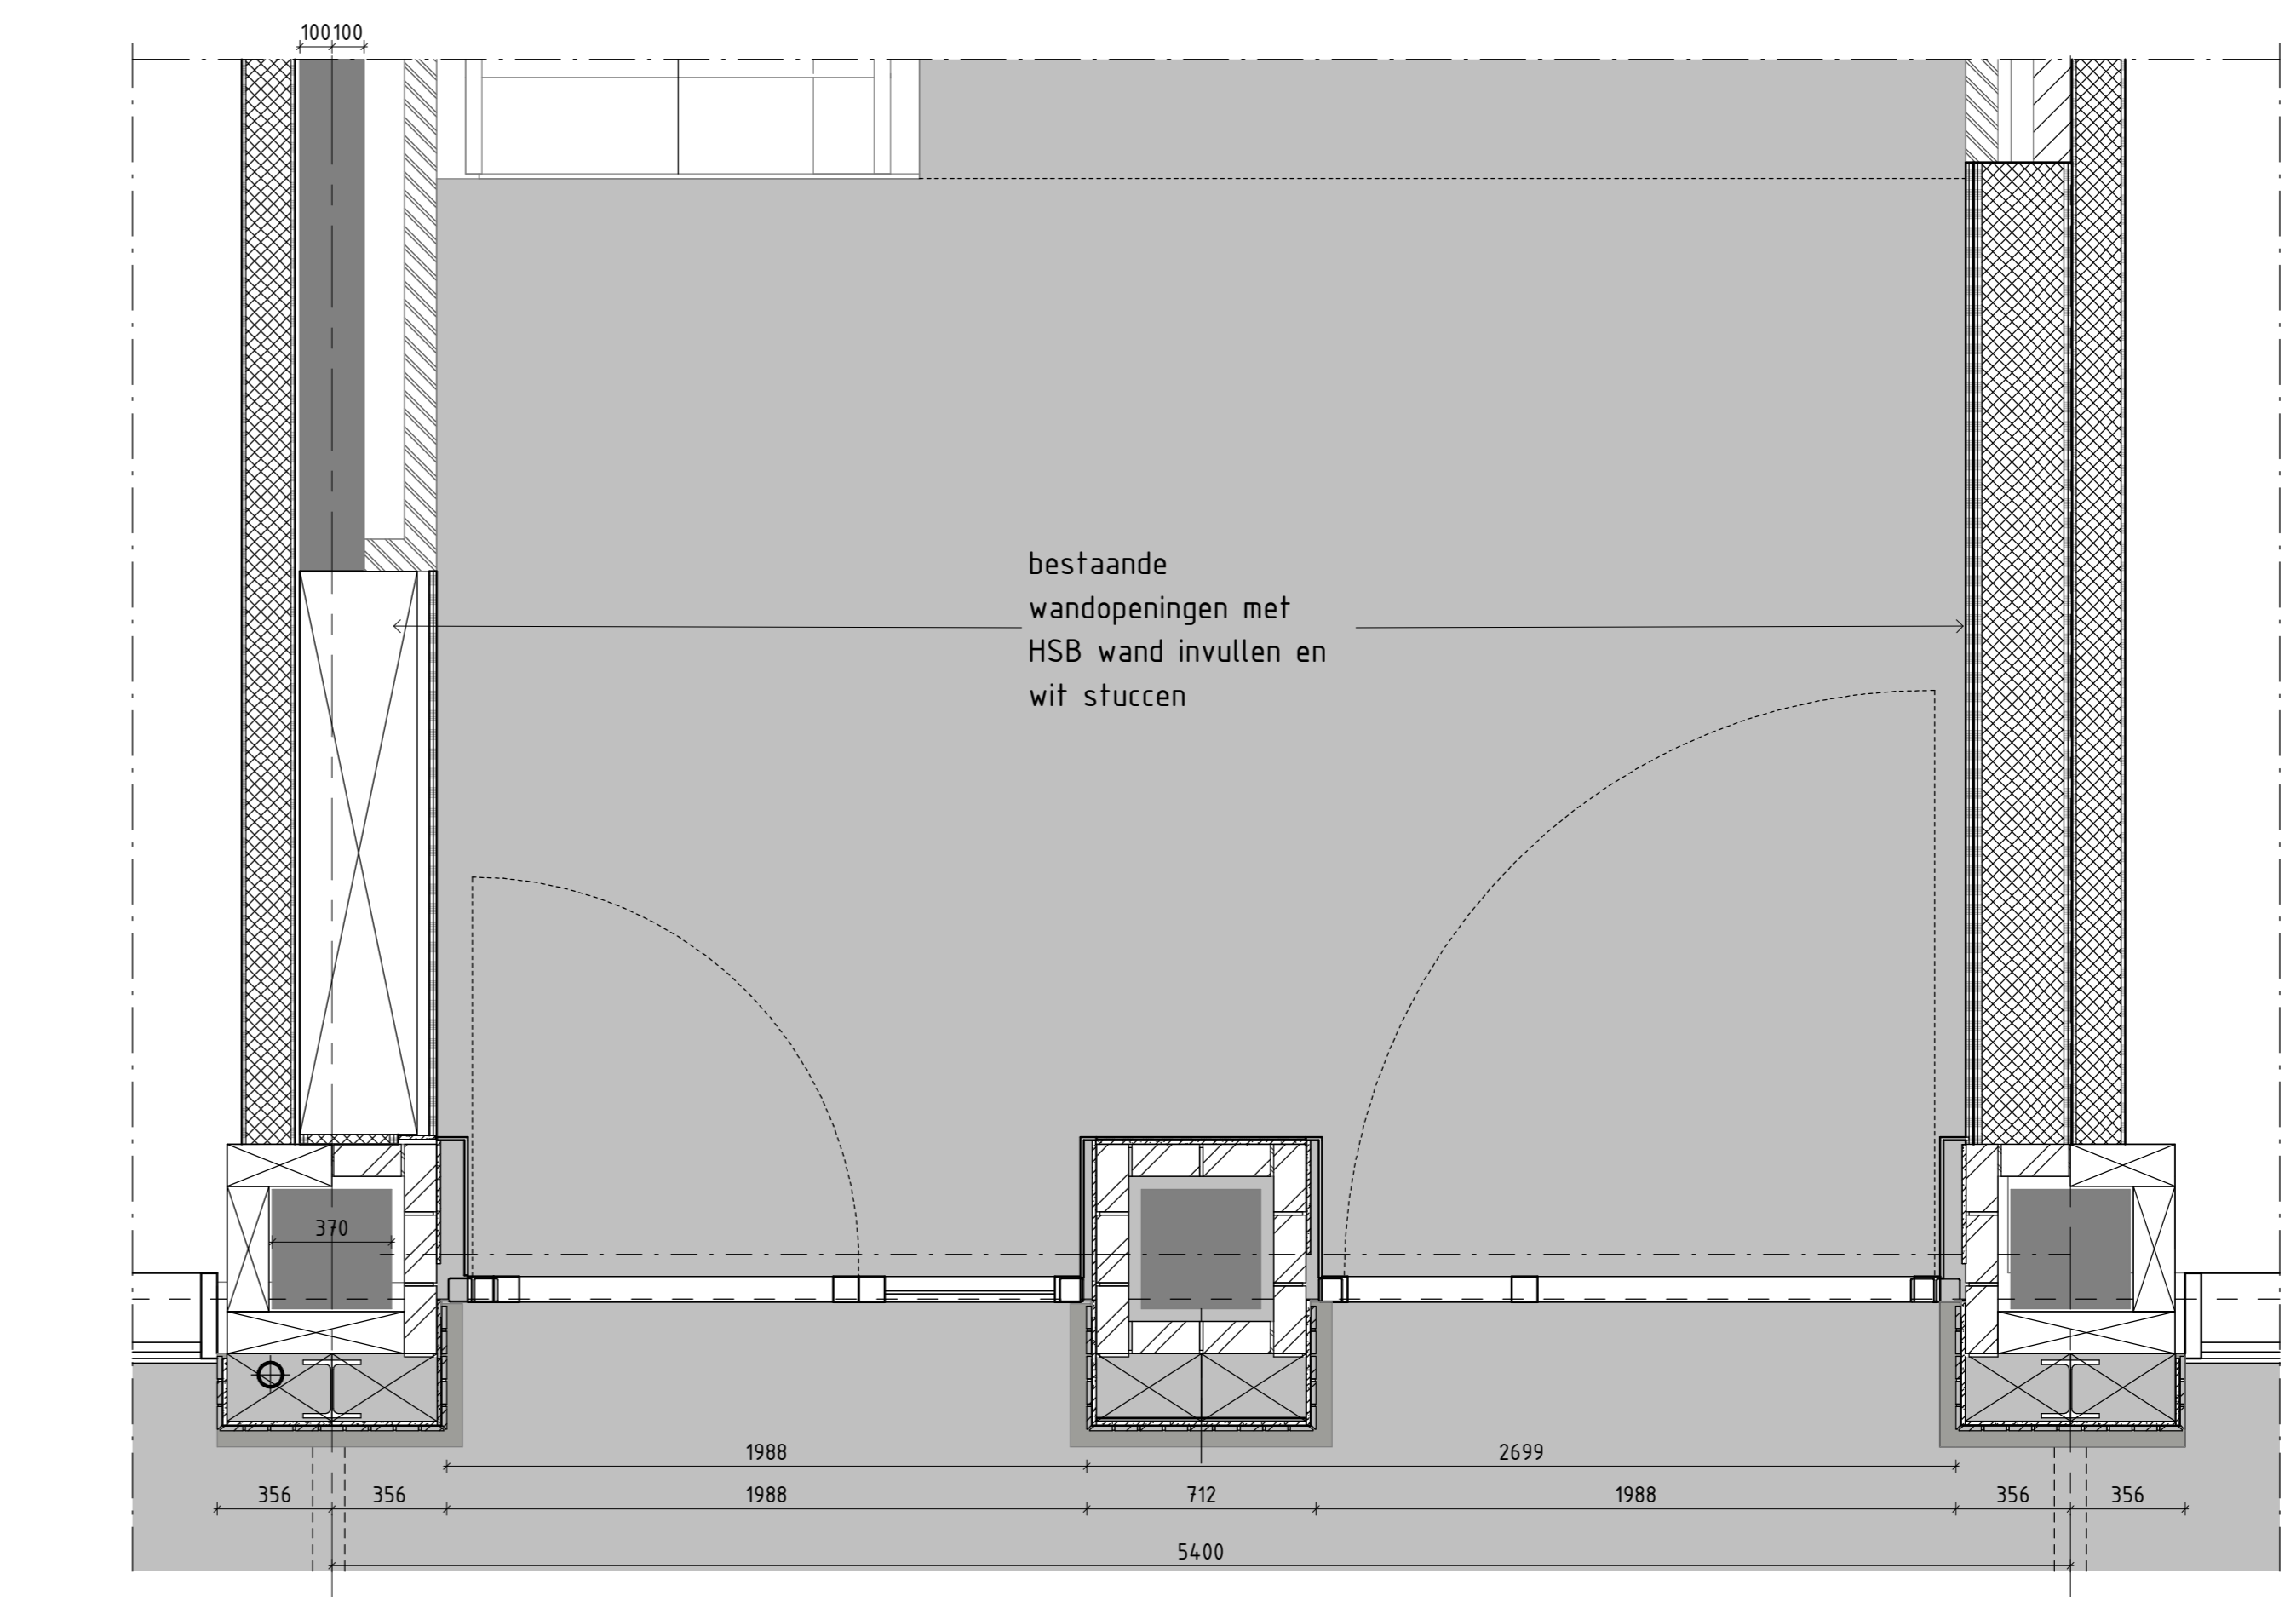

L400 begane grond entree hof 1a20

- Legenda**
- BEGLAZING**
glas conform NEN 3569
- geïsoleerd, tetselwerend glas
 - brandwerend, WBOBO 30 min, binnen - buiten
 - ▲ aanduiding winkelentrees
 - ▲ aanduiding hoofdentree woningen



Studio Vinke

De Ruimteke 107
1011 AP Amsterdam
020 532 0770
info@studiovinke.nl
www.studiovinke.nl

OPDRACHTGEVER
CBRE Investment Management
3W Real Estate

PROJECT
Amsterdamse Poort
Cluster 6

OPDRACHT
Entree naar Hof

STATUS
concept

PROJECTFASE
EB

FORMAAT
A0

GEWILD
A 26-11-2024

PROJECTLEIDER
A215

FASE
EB

TECHNISCH LEIDER
A210