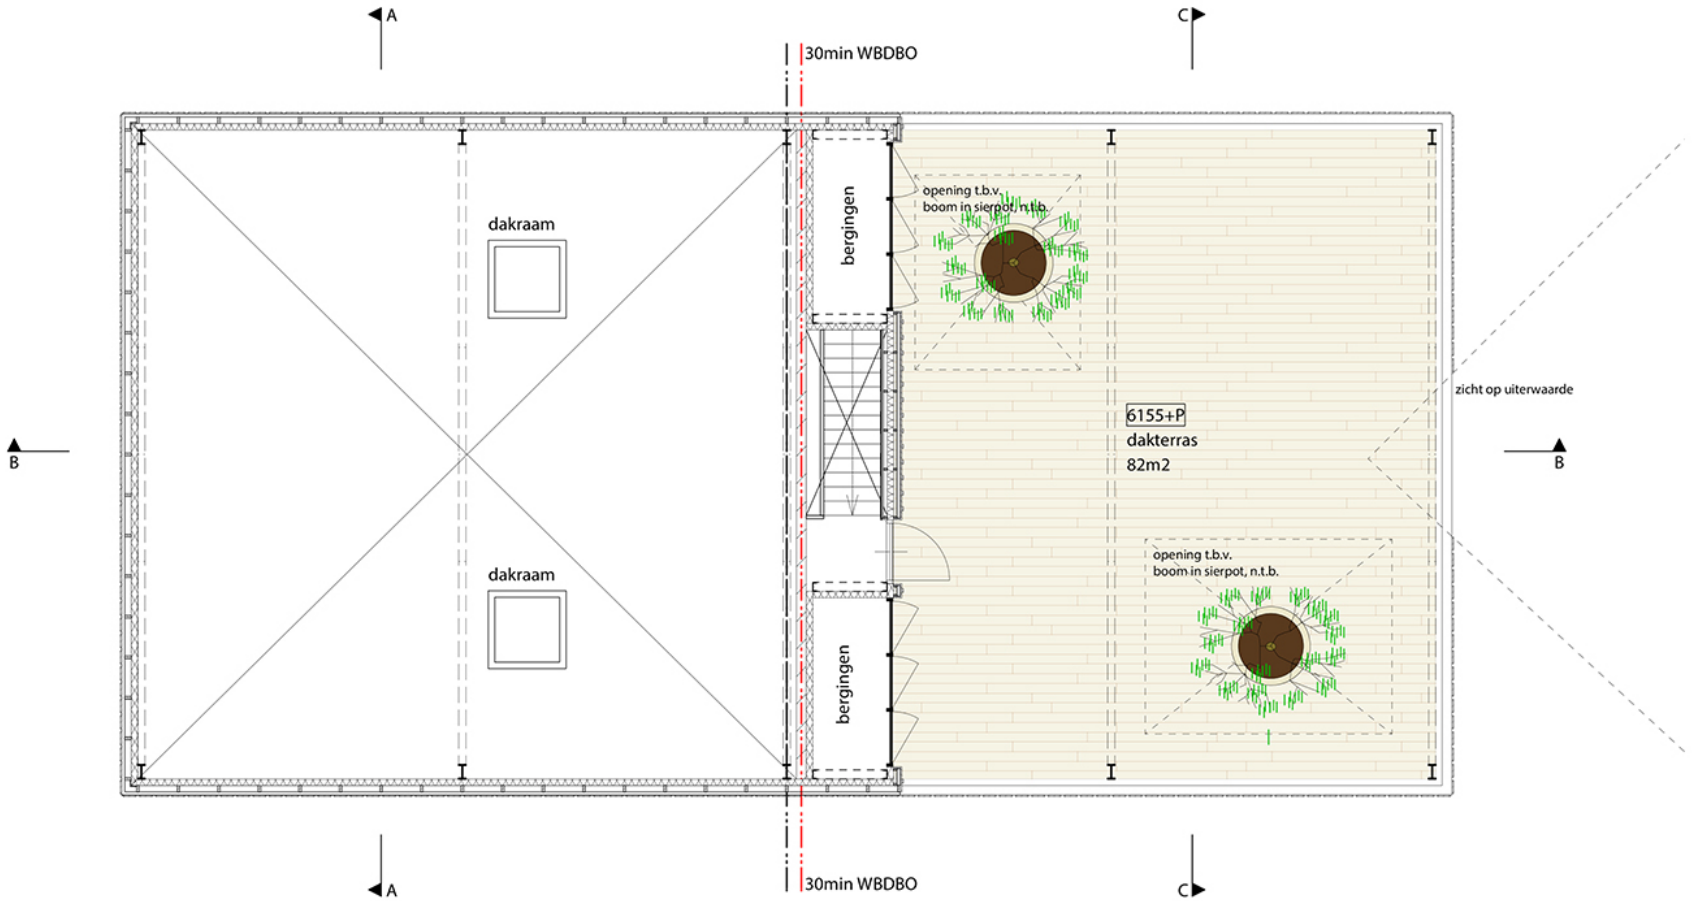

PLATTEGROND - terras

1:100