


# PLATTEGROND

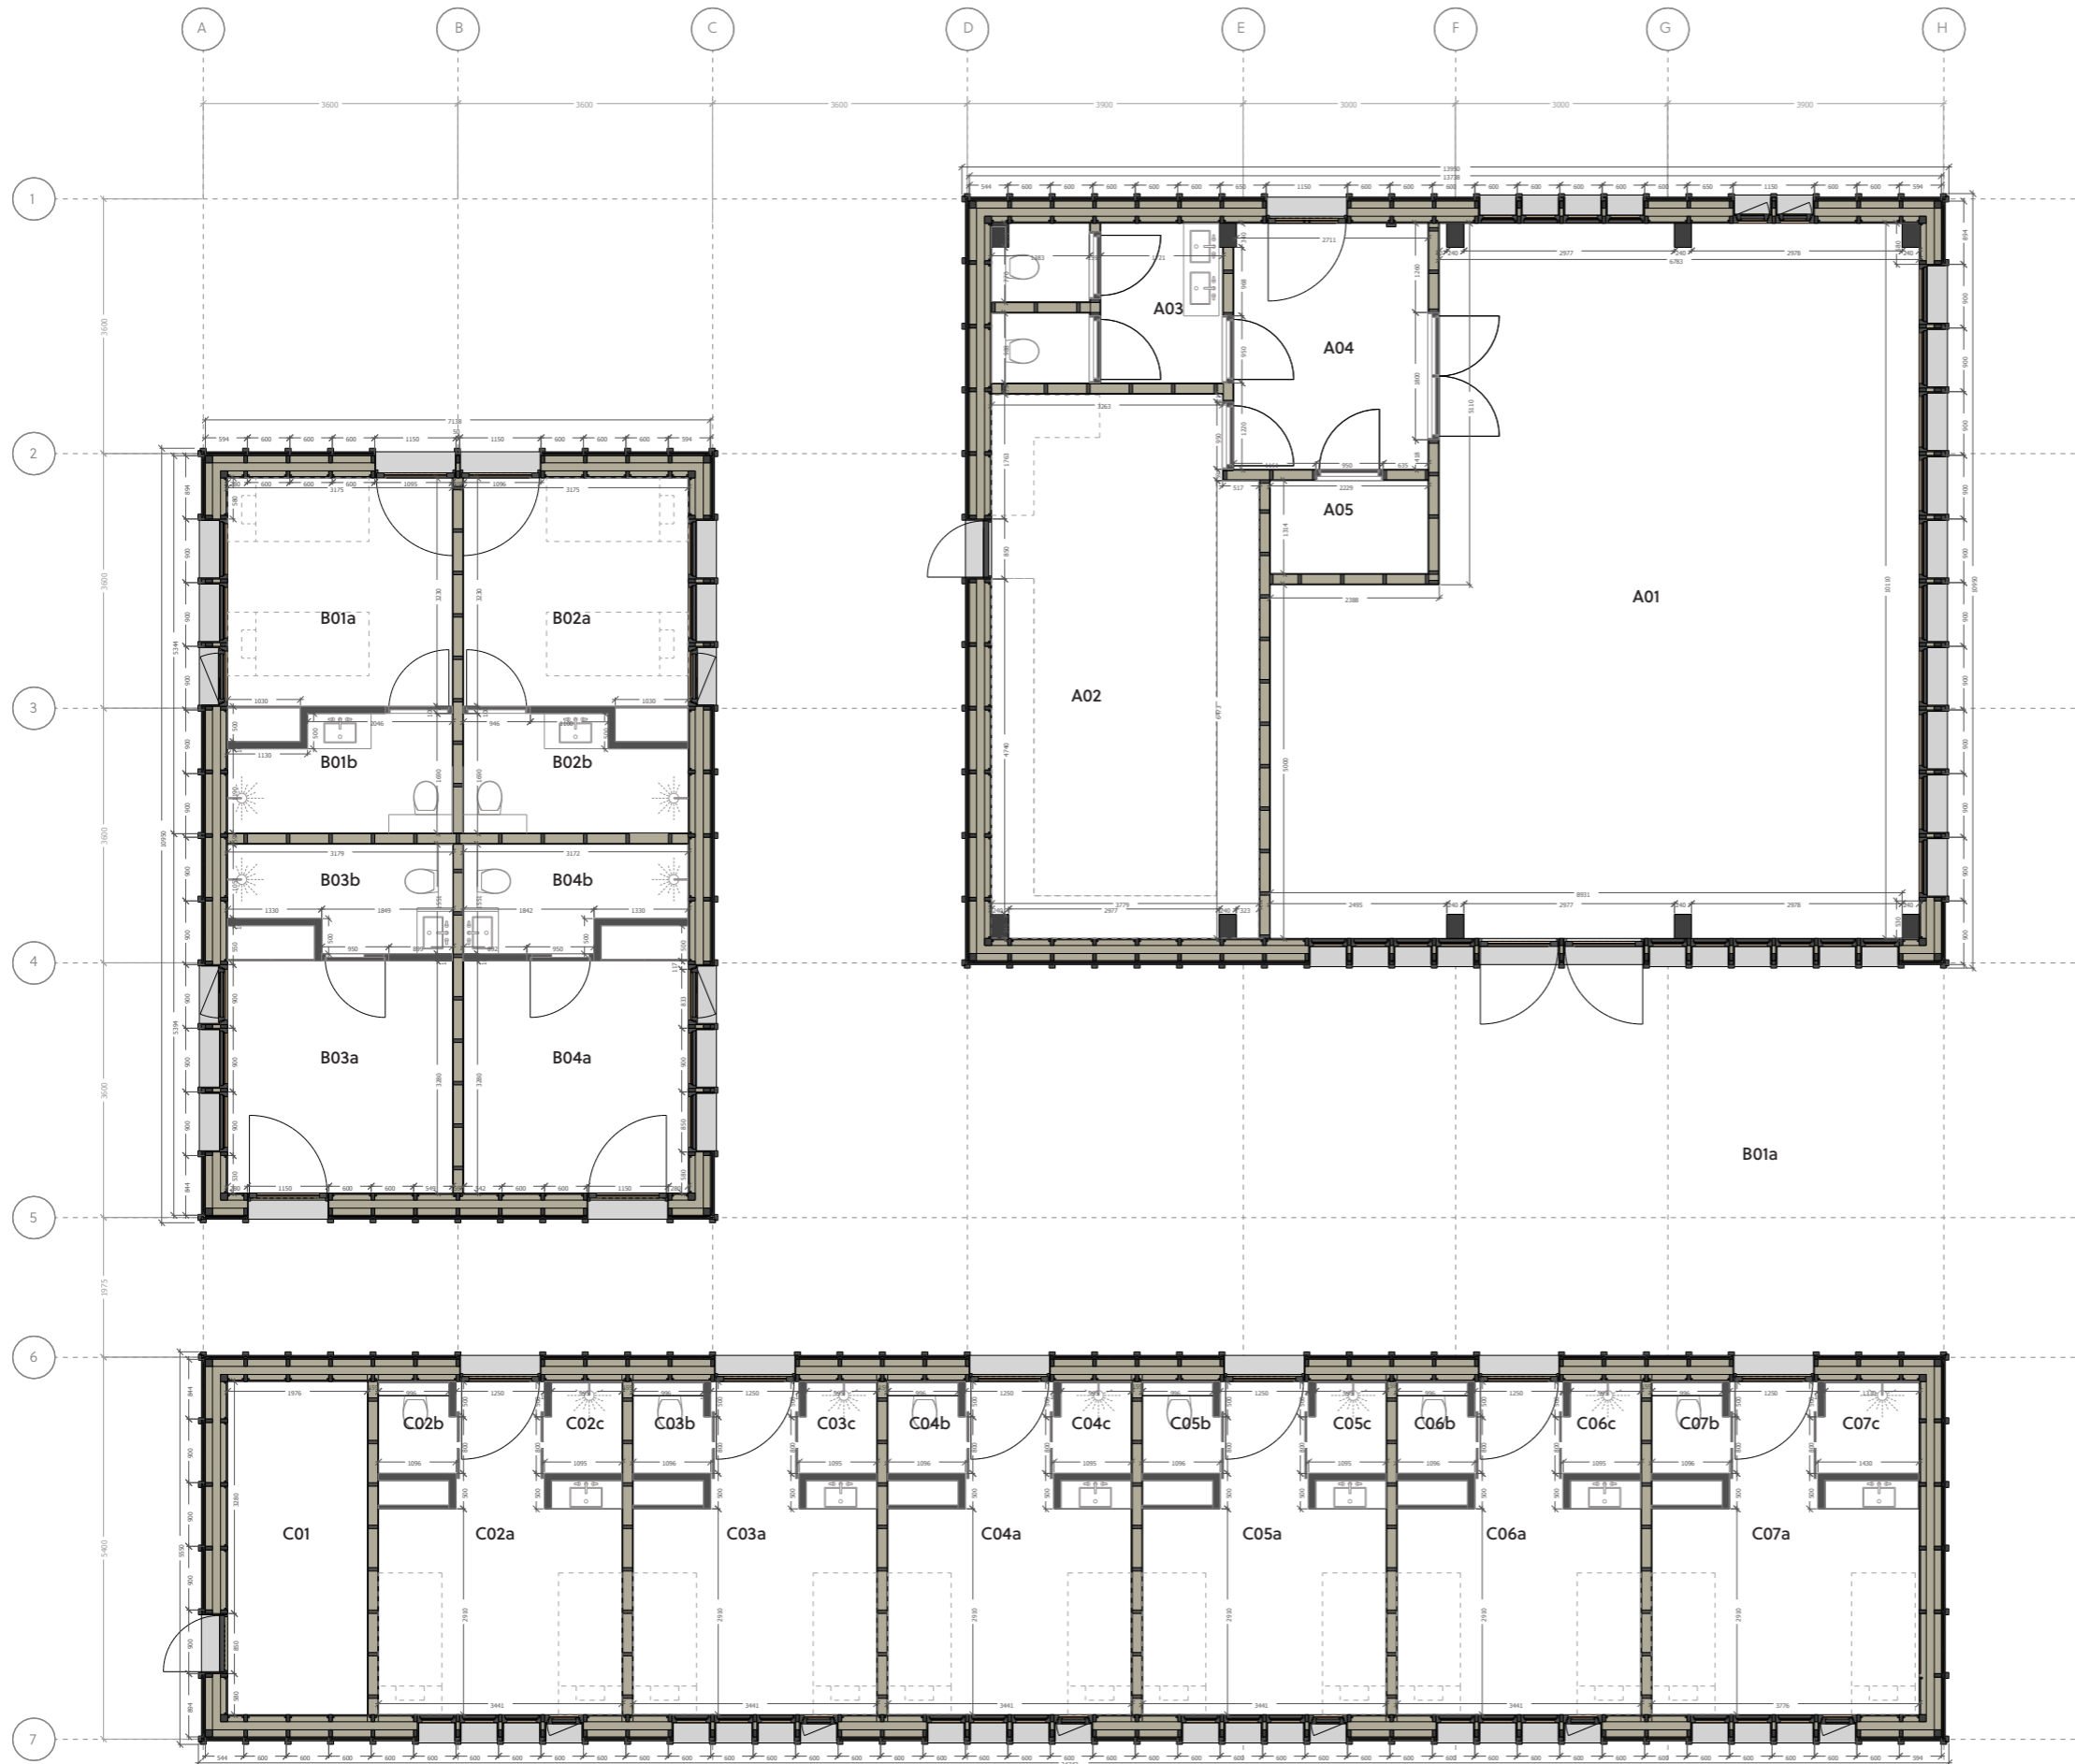

GEBOUW A

bruto inhoud 670m<sup>3</sup>  
eetzaal en keuken

GEBOUW B


bruto inhoud 352m<sup>3</sup>  
vierpersoons gastenkamers

GEBOUW C



bruto inhoud 521m<sup>3</sup>  
tweepersoons gastenkamers





# AANZICHT ZUID

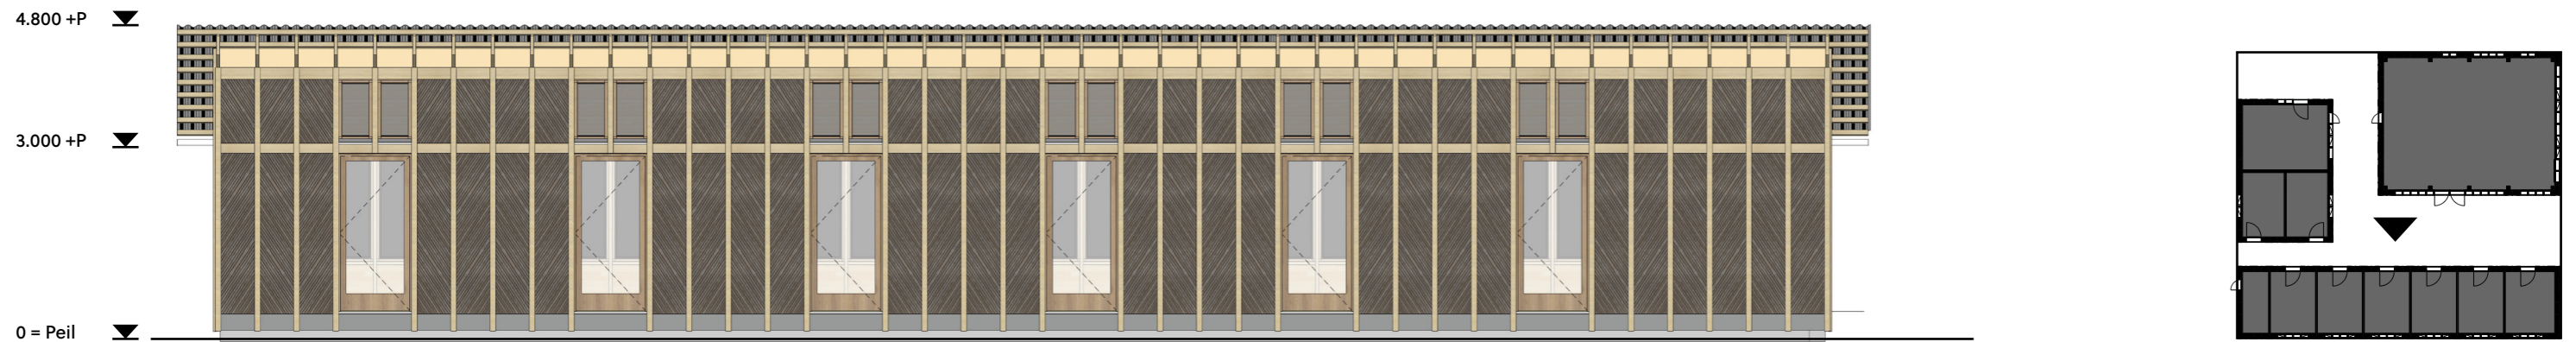

# AANZICHT NOORD

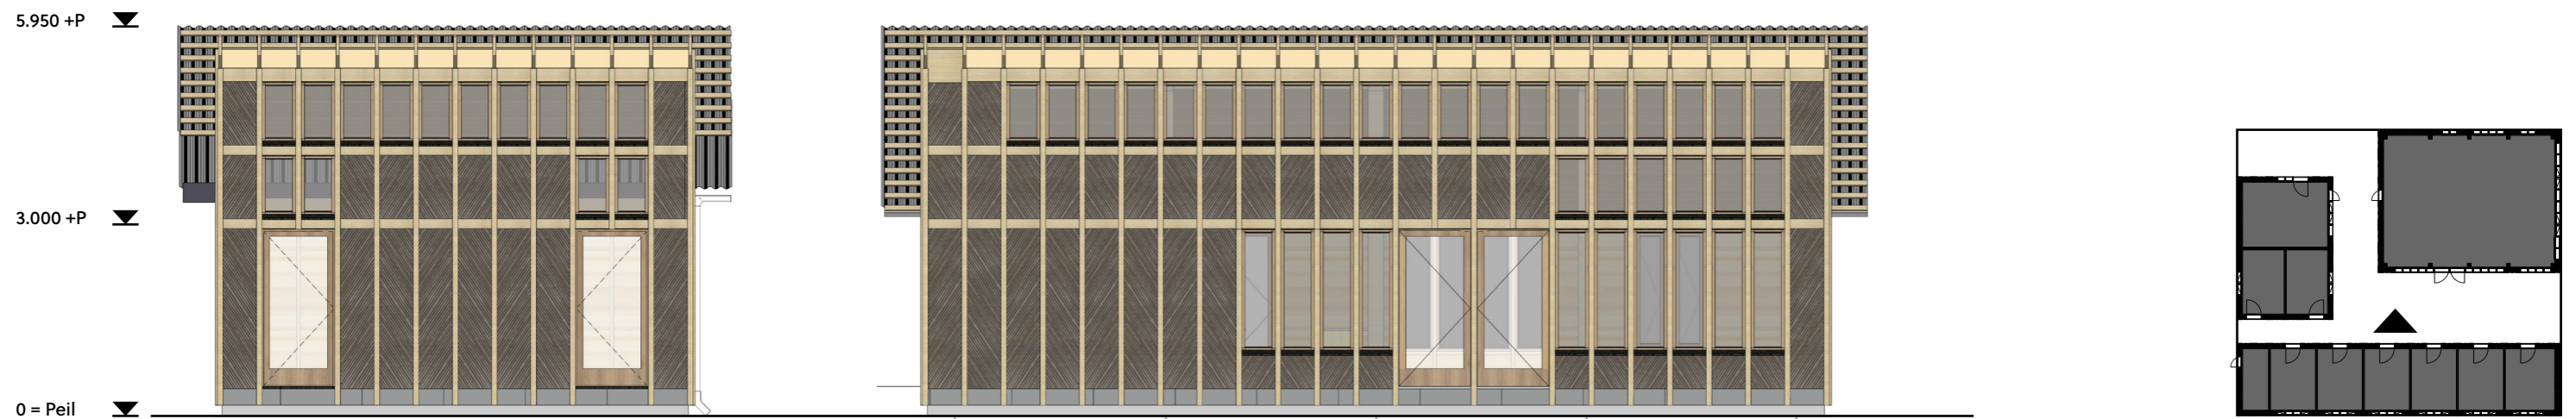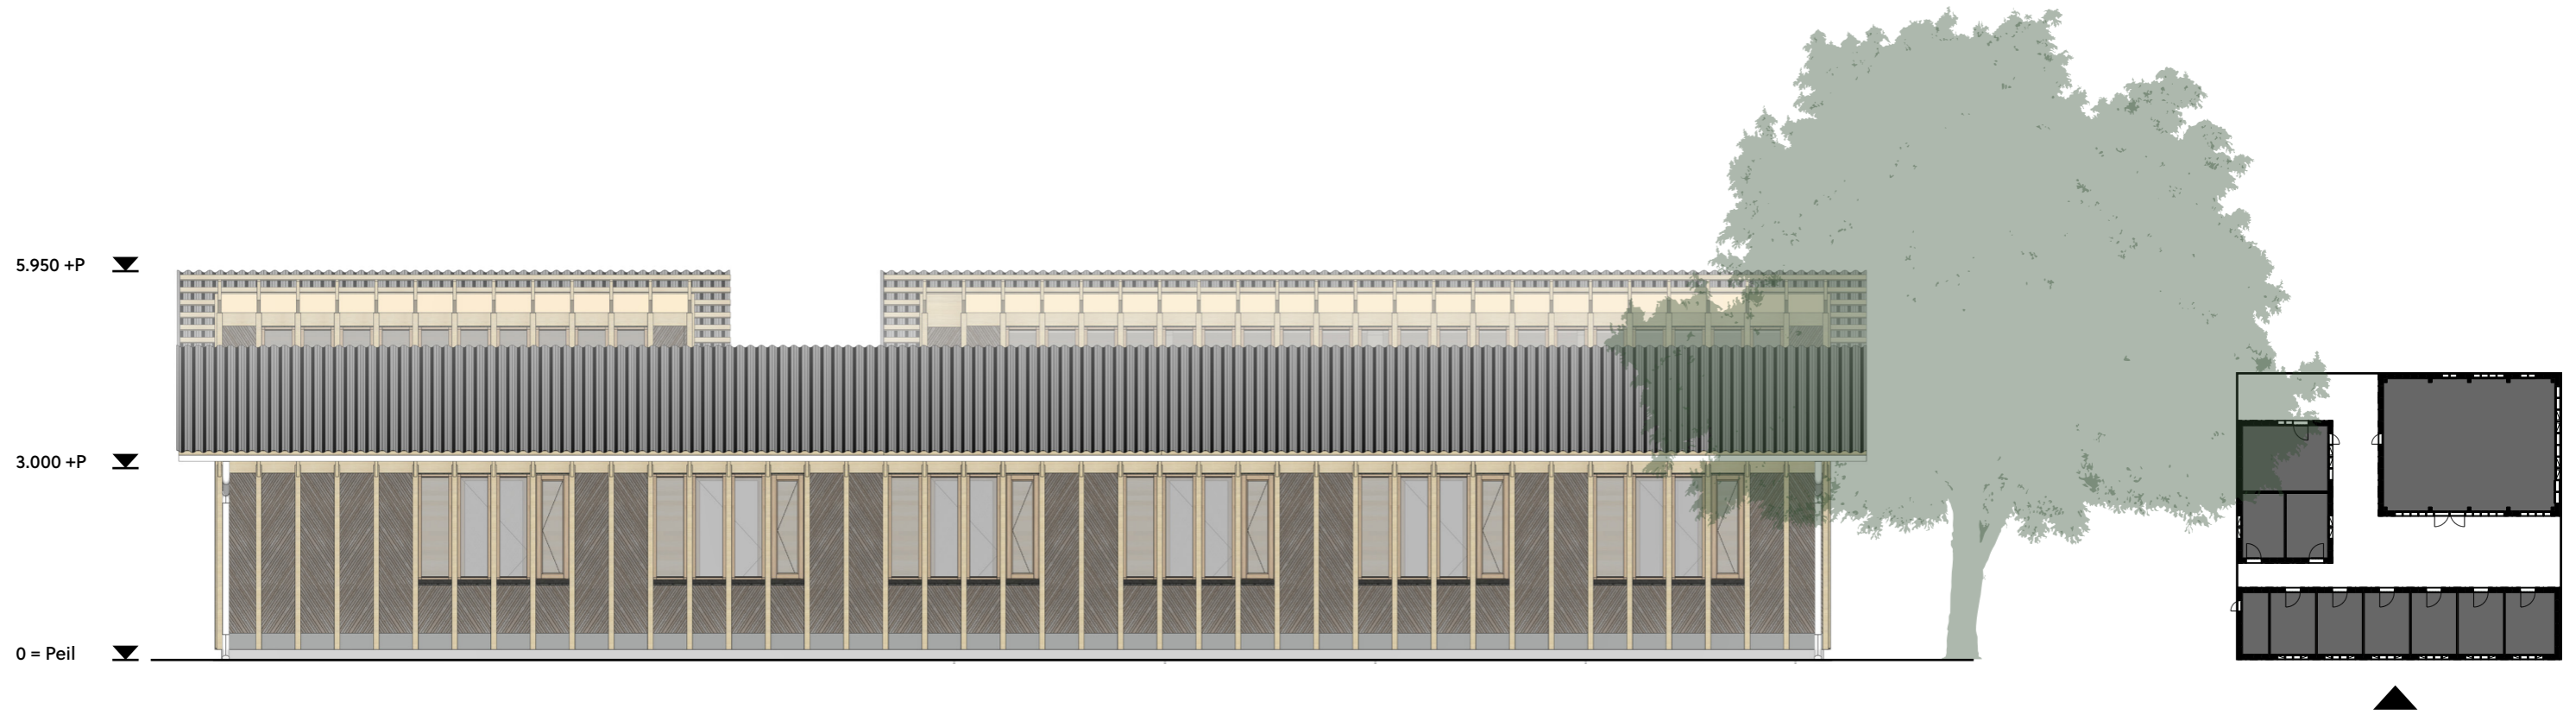

# AANZICHT WEST

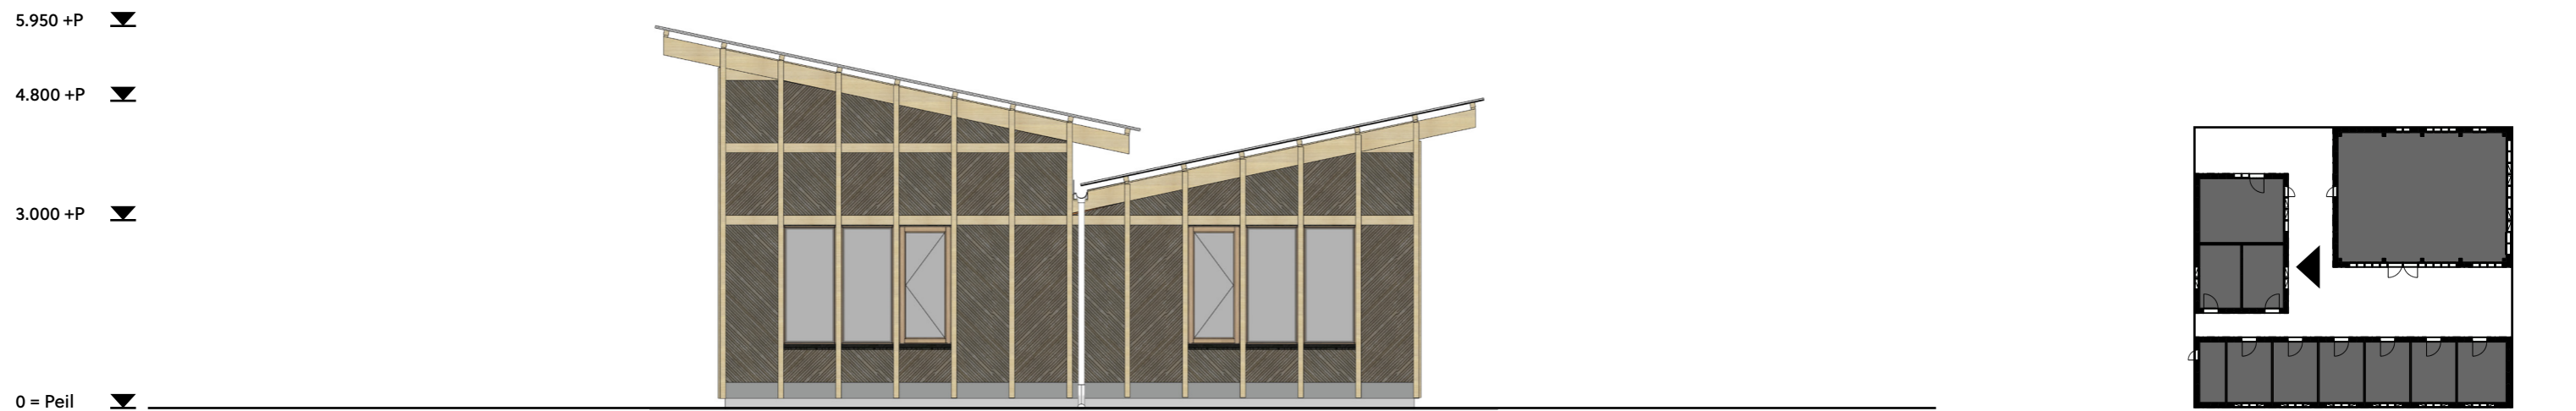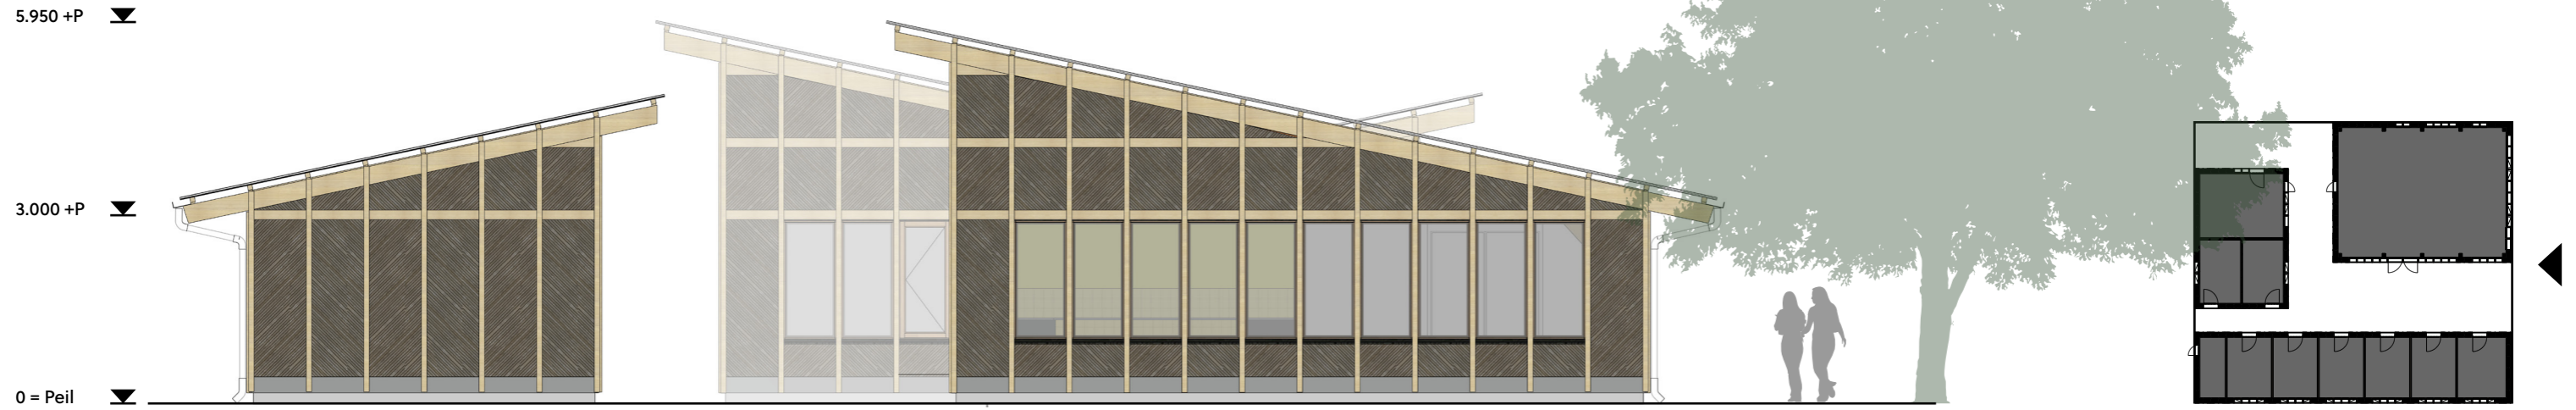

# AANZICHT OOST

