


LET OP: Dit is geen bouwtekening.
 afmetingen altijd in het werk controleren

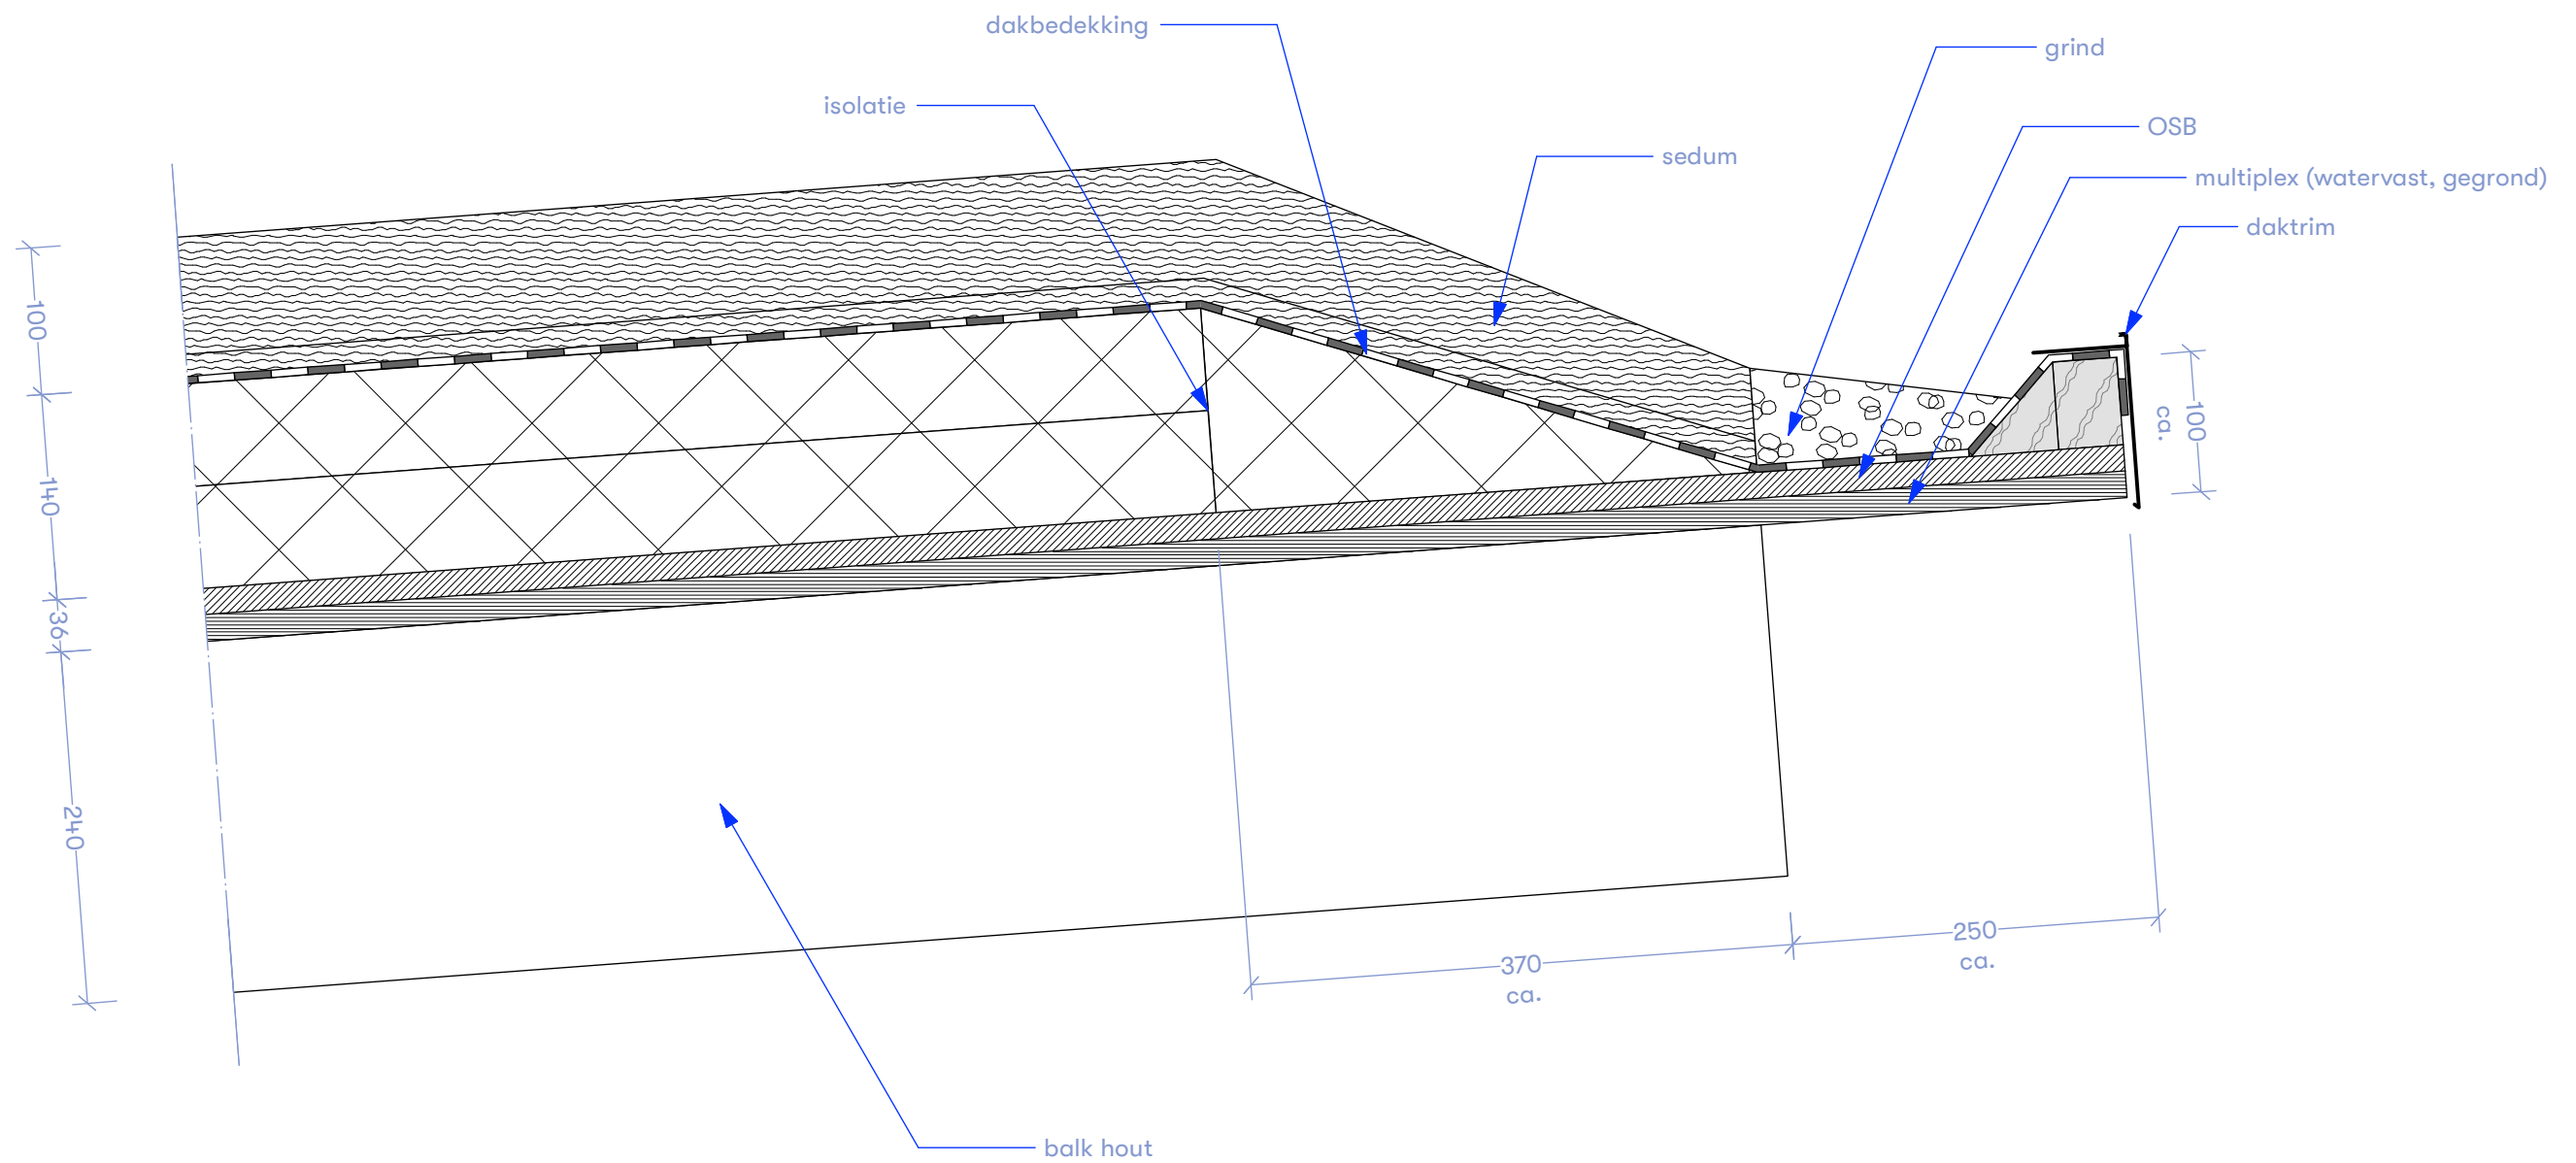



LET OP: Dit is geen bouwtekening.
afmetingen altijd in het werk controleren

